


BAUSTUFENPLAN DER FREIEN UND HANSESTADT HAMBURG WILHELMSBURG

B
63

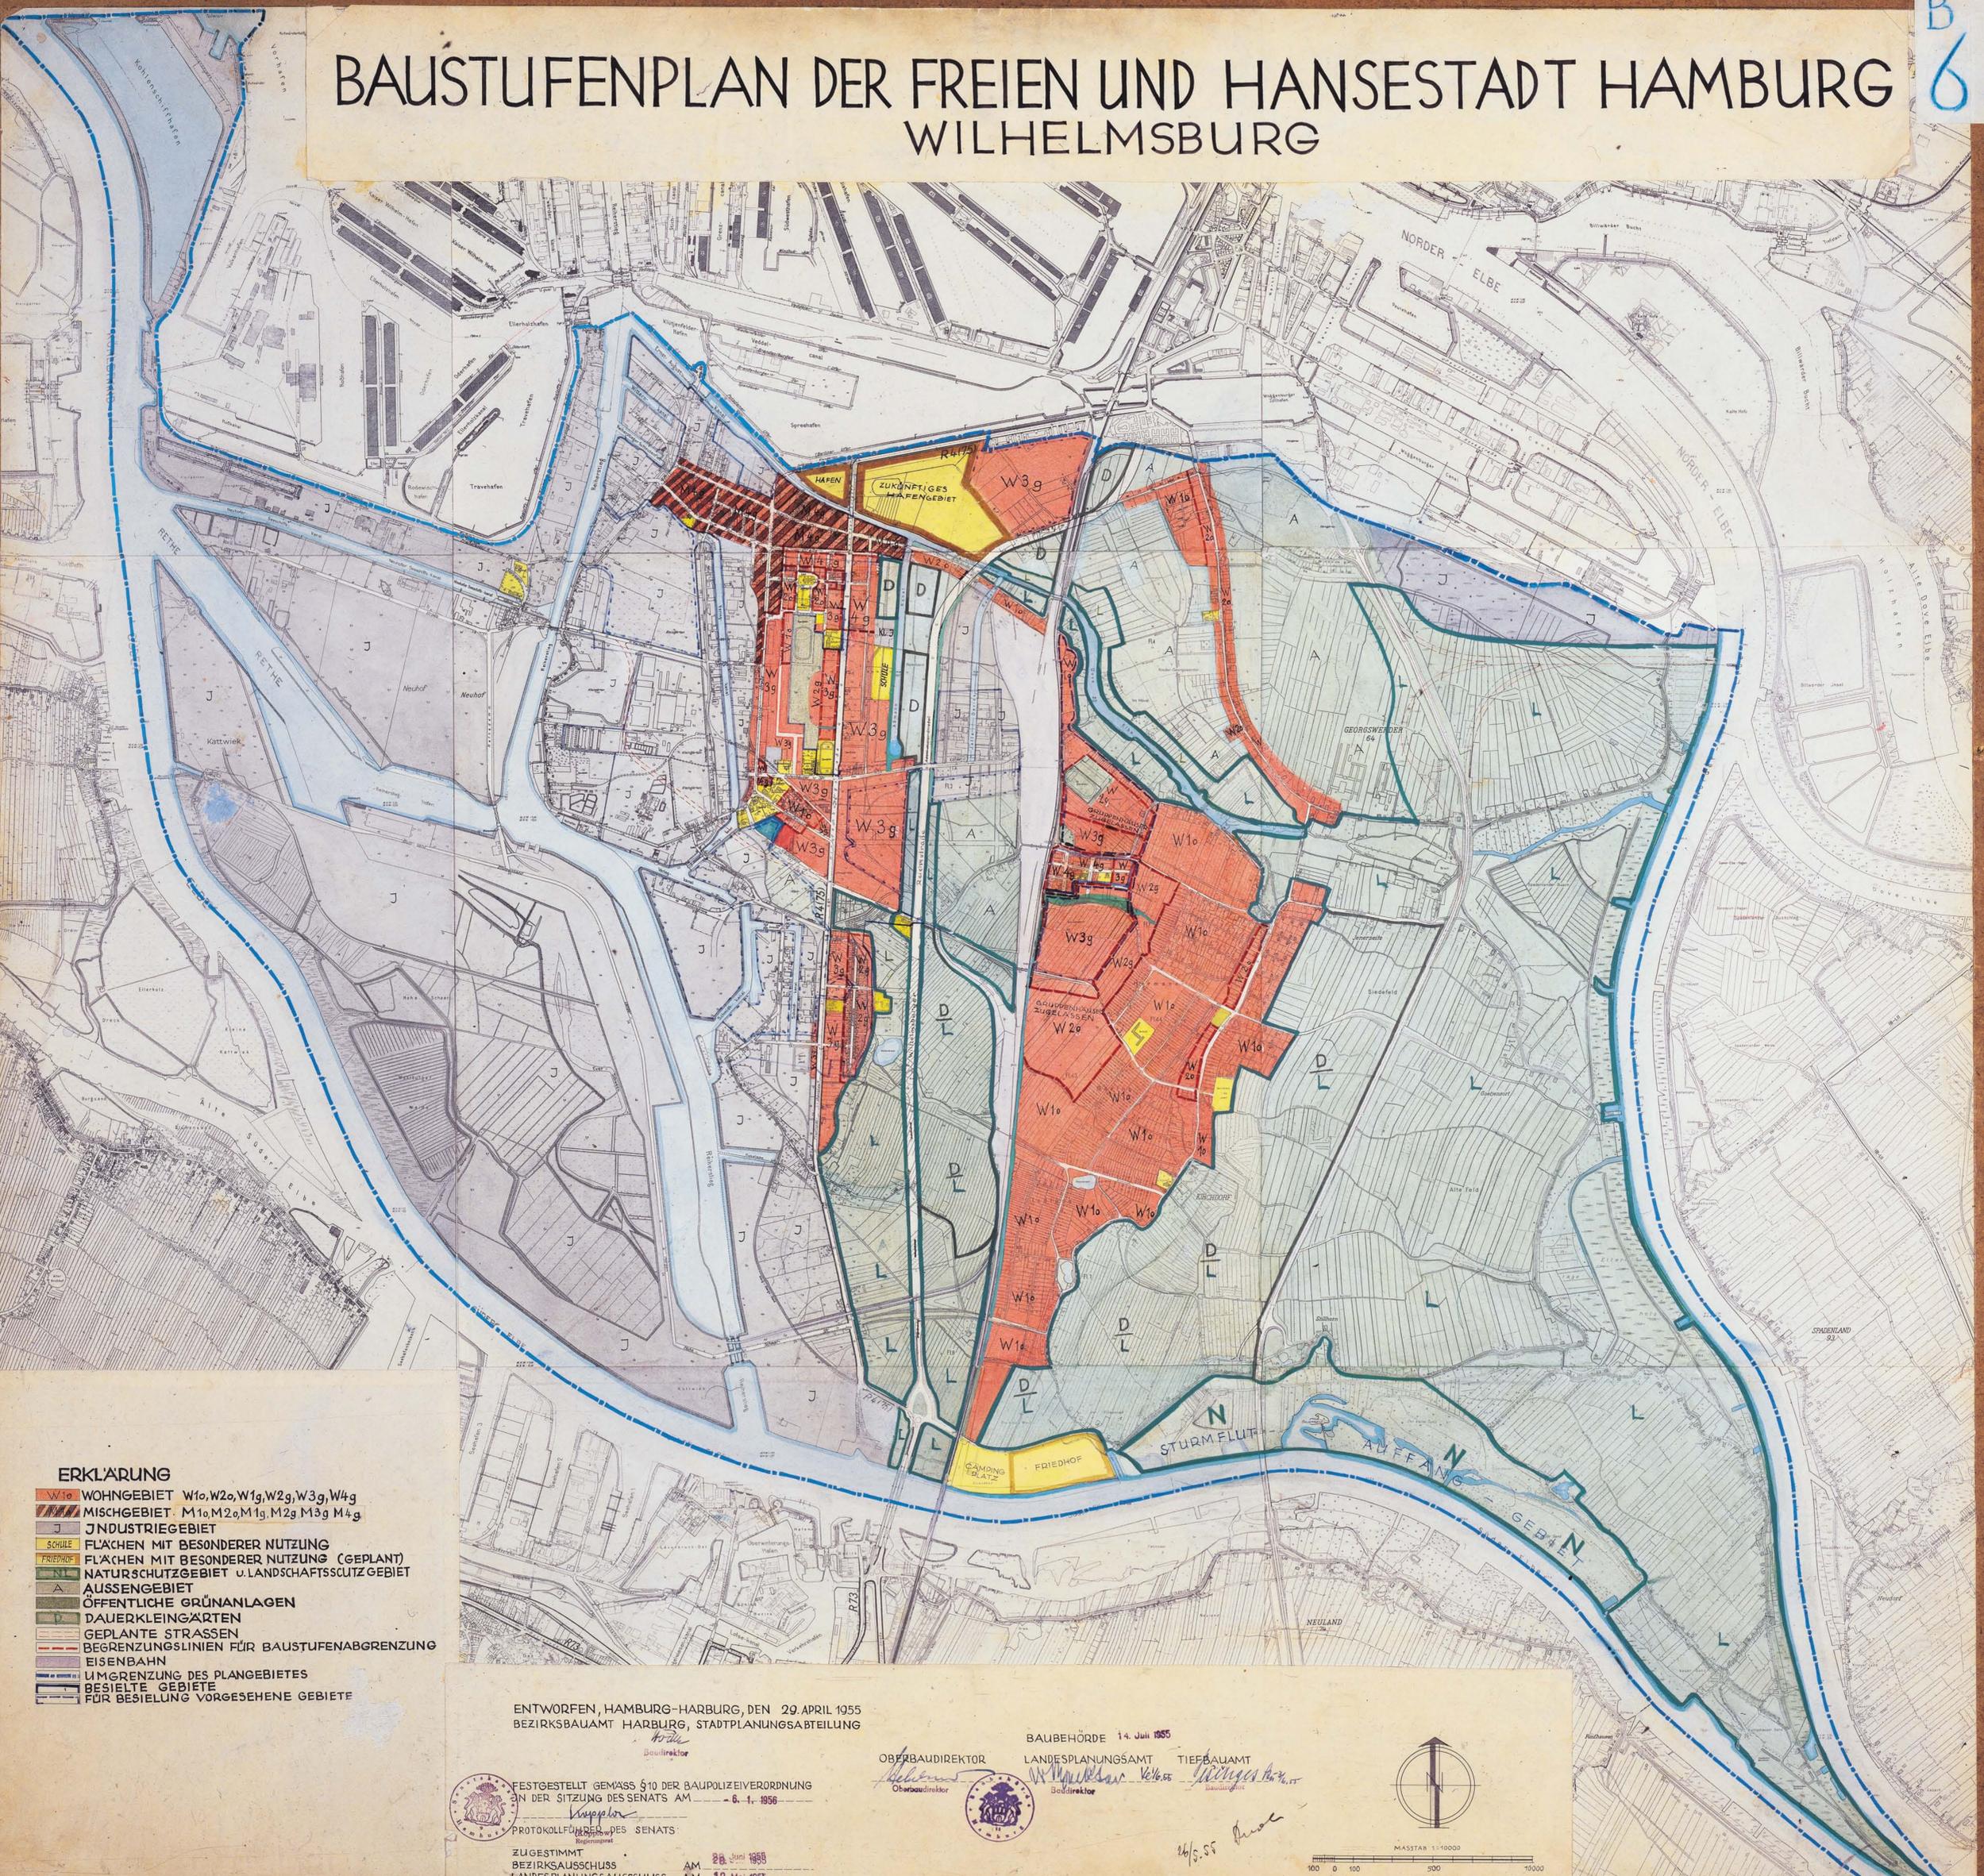

ERKLÄRUNG

- W1o** WOHNGEBIET W1o, W2o, W1g, W2g, W3g, W4g
- MISCHGEBIET** M1o, M2o, M1g, M2g, M3g, M4g
- INDUSTRIEGEBIET**
- SCHULE** FLÄCHEN MIT BESONDERER NUTZUNG
- FRIEDHOF** FLÄCHEN MIT BESONDERER NUTZUNG (GEPLANT)
- N** NATURSCHUTZGEBIET u. LANDSCHAFTSSCHUTZGEBIET
- A** AUSSERGEBIET
- Ö** ÖFFENTLICHE GRÜNLANDEN
- D** DAUERKLEINGARTEN
- G** GEPLANTE STRASSEN
- BEGRENZUNGSLINIEN FÜR BAUSTUFENABGRENZUNG**
- EISENBAHN**
- UMGRENZUNG DES PLANGEBIETES**
- BESIELTE GEBIETE**
- FÜR BESIELUNG VORGESEHENE GEBIETE**

ENTWORFEN, HAMBURG-HARBURG, DEN 29. APRIL 1955
BEZIRKSBAUAMT HARBURG, STADTPLANUNGSABTEILUNG

BAUBEHÖRDE 14. Juli 1955



FESTGESTELLT GEMÄSS §10 DER BAUPOLIZEIVERORDNUNG
AN DER SITZUNG DES SENATS AM 6. 4. 1956

PROTOKOLLFÜHRER DES SENATS

ZUGESTIMMT
BEZIRKS-AUSSCHUSS AM 28. Juni 1955
LANDESPLANUNGS-AUSSCHUSS AM 12. Mai 1955
BAUDEPUTATION AM 3. Sept. 1955

OBERBAUDIREKTOR

[Signature]
Oberbaudirektor



LANDESPLANUNGSAMT TIEFBAUAMT
[Signature] *[Signature]*
Beauftragter



MASSSTAB 1:10000
0 100 200 300 400 500 600 700 800 900 1000