

DURCHFÜHRUNGSPLAN

GEMÄSS §§ 10 UND 11 DES GESETZES ÜBER DEN AUFBAU DER HANSESTADT HAMBURG VOM 11. APRIL 1949

BEZIRK: WANDSBEK STADTHEIL: EILBEK ORTSTEIL: 501

PLANBEZIRK: EILBEKER WEG - SANDKRUG - WANDSBEKER CHAUSSEE

Umgrenzung des Durchführungsplanes

Flächen öffentlicher Nutzung

- bleibende Straßenflächen
- aufgehobene Straßenflächen
- neu ausgewiesene Straßenflächen
- Fahrbahnen
- Radfahrwege
- Bürgersteige
- bleibende Bahnanlagen
- aufgehobene Bahnanlagen
- neu ausgewiesene Bahnanlagen
- bleibende Straßenbahnen
- aufgehobene Straßenbahnen
- neu ausgewiesene Straßenbahnen
- bleibende Wasserflächen
- aufgehobene Wasserflächen
- neu ausgewiesene Wasserflächen
- bleibende Erholungsflächen
- aufgehobene Erholungsflächen
- neu ausgewiesene Erholungsflächen
- neu ausgewiesene Flächen für besondere Zwecke, resp. besondere Baubeschränkung
- bleibende Flächen für besondere Zwecke
- Landschaftsschutzgebiet
- Denkmalschutz, resp. historisch wertvolle Bauwerke

Flächen privater Nutzung


- dauerhafte Fläche mit Stufenbezeichnung nach der BPl vom 8.6.1938
- Behausung
- Wohngebiet
- reines Wohngebiet - Verbot jeder Art gewerblicher Betriebs
- Mischgebiet
- Geschäftsgebiet
- Industriegebiet
- beschränktes Industriegebiet
- Kleingewerbegebiet
- Auslagegebiet
- Anstell- oder Parkplätze
- Flächen f. Einstellplätze
- Flächen für Garagen im Keller
- Flächen für Garagen im Erdgeschoß
- Flächen für Läden
- vorhandene Baulichkeiten
- Durchfahrten oder Durchgänge
- Arkaden
- Zufahrtswege gem. § 24 BPlV
- Hof- und Vorgartenflächen

Maßnahmen zur Ordnung des Grund und Bodens

- Grenzausgleich
- Umlegung
- Zusammenlegung

Straßen- und Baulinien


- bleibende Straßen-, Kanal- oder Uferlinie
- aufgehobene Straßen-, Kanal- oder Uferlinie
- neue Straßen-, Kanal- oder Uferlinie
- bleibende Baulinie
- aufgehobene Baulinie
- neue Baulinie

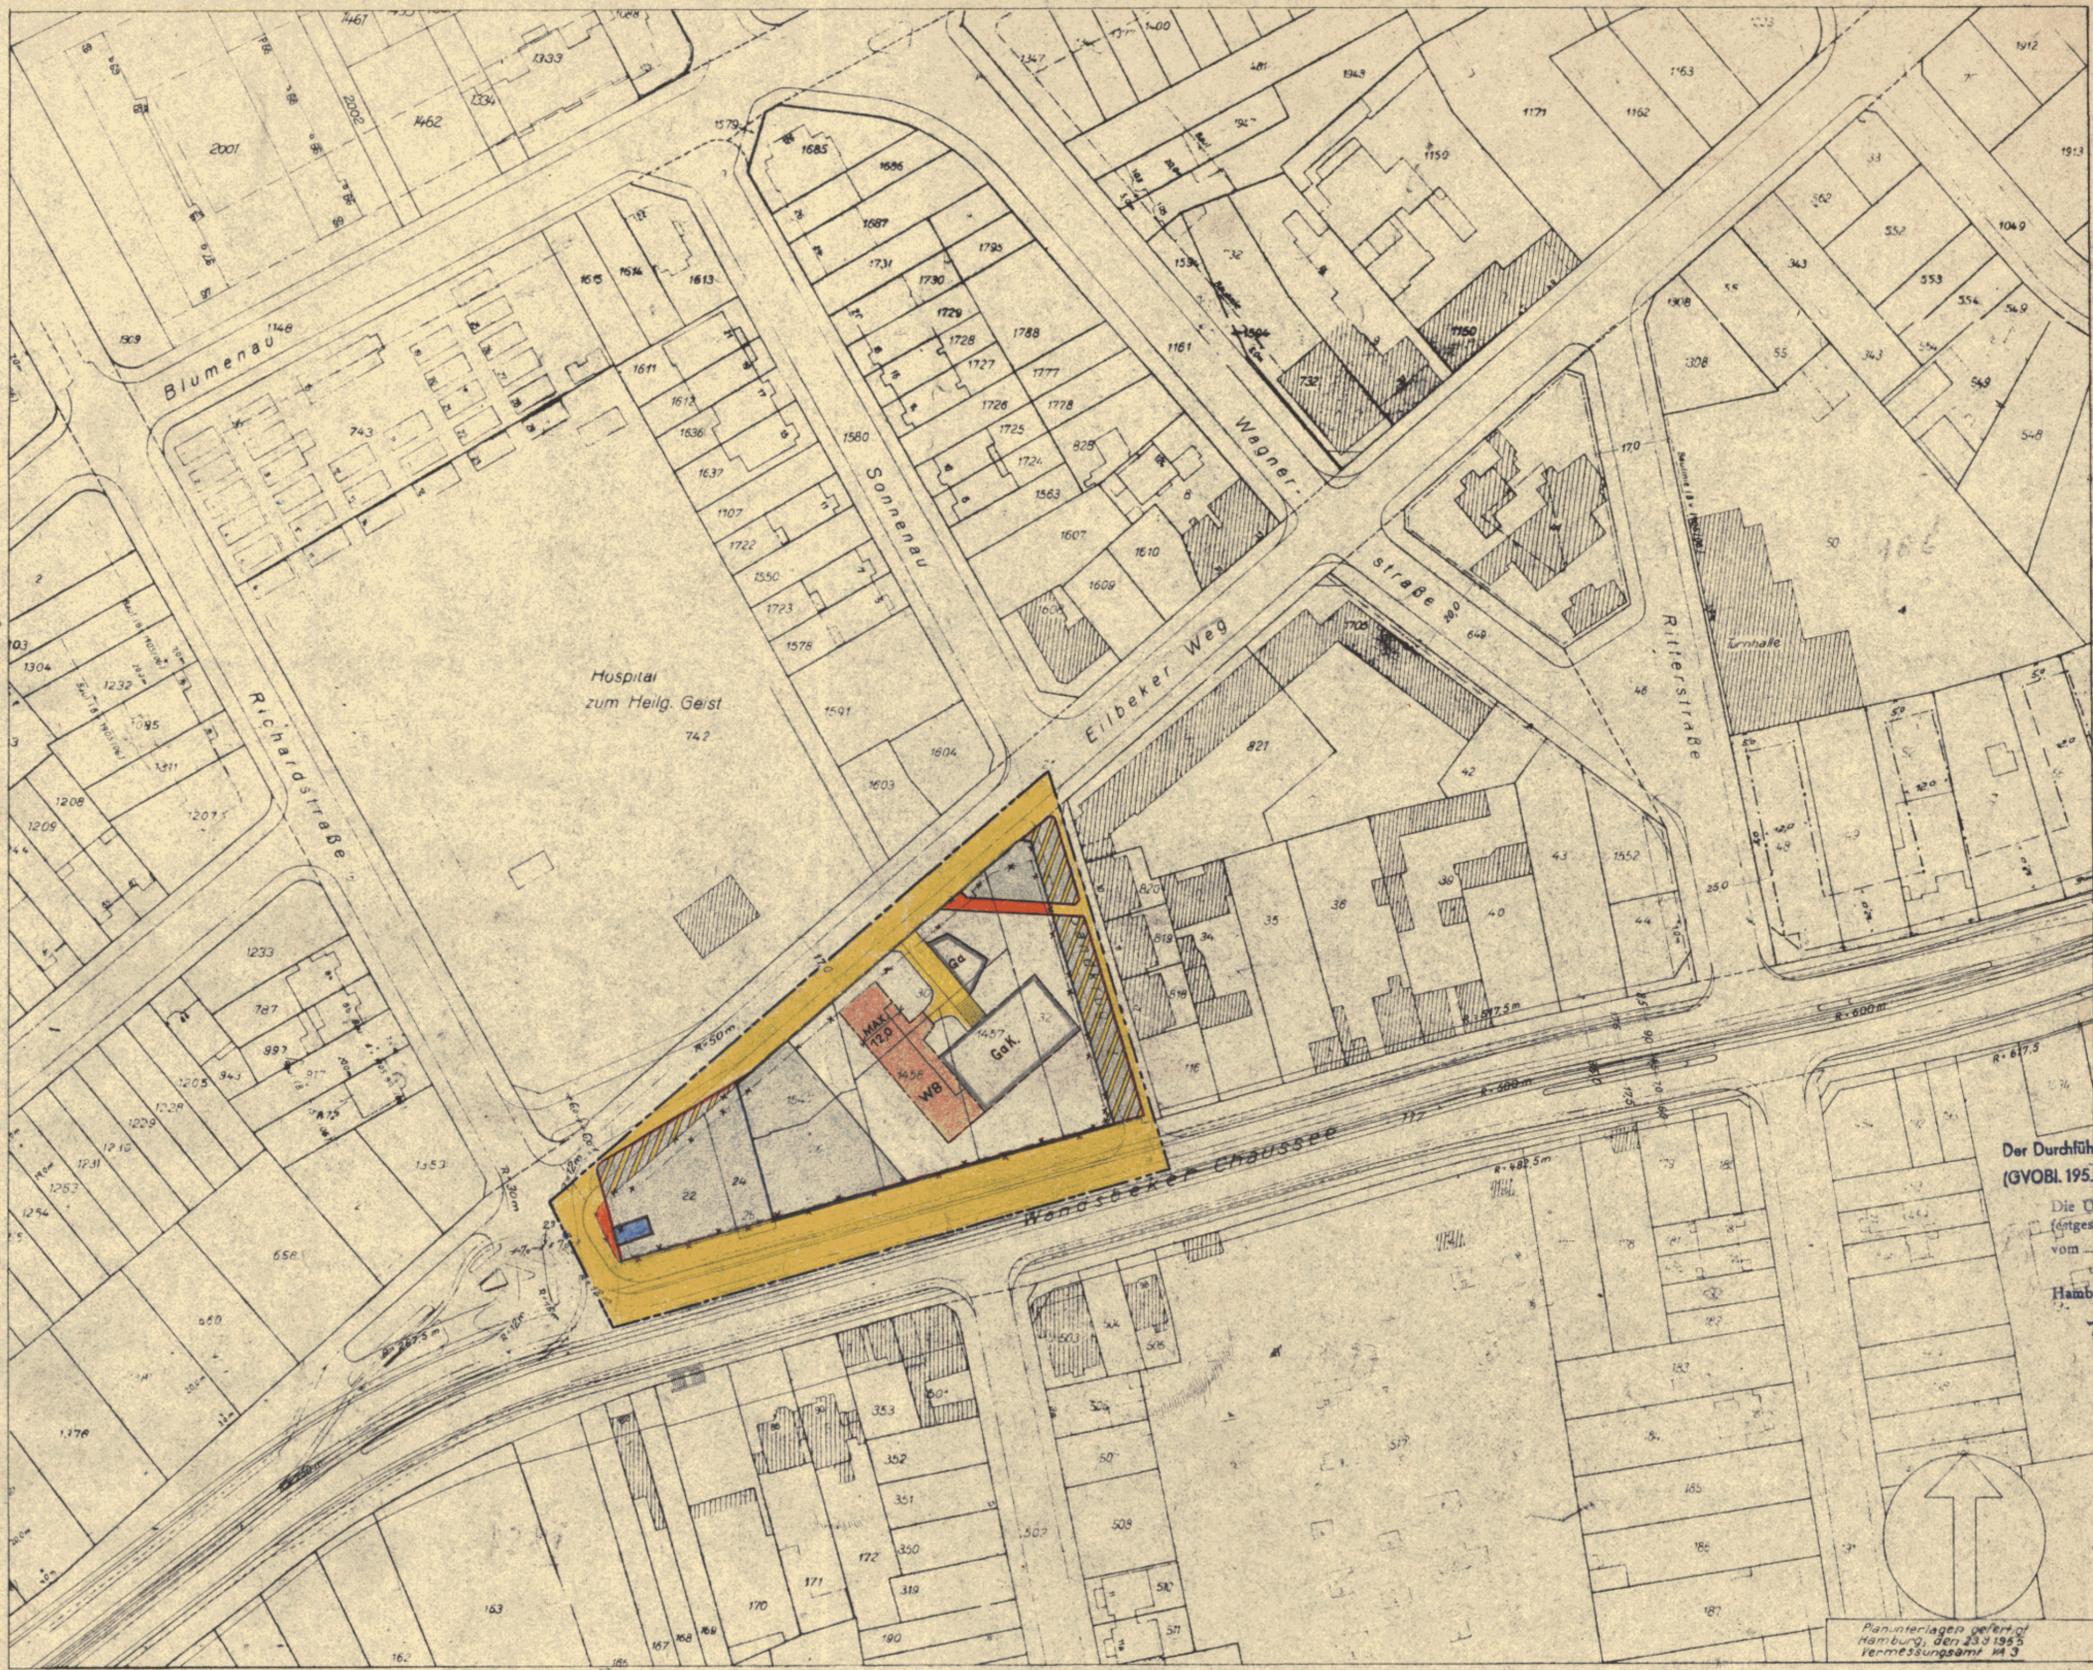

Der Durchführungsplan ist am 27. März 1957 (GVBl. 1957 S. 183) in Kraft getreten.


Die Übereinstimmung mit dem festgestellten Durchführungsplan vom 15. März 1957 wird bescheinigt.

Hamburg, den 7. März 1957
 Cedin, Bürgermeister

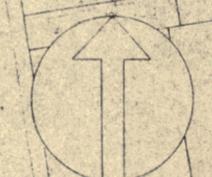

Planunterlagen gefertigt in Hamburg, den 23.3.1955 Vermessungsamt M 3

Nr. 2658
 Freie und Hansestadt Hamburg
 Baubehörde
 Landespl. Nr. 1001
 Hamburg 36, Stadthausbrücke 8
 Ruf 34 10 08

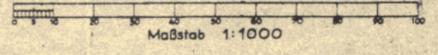

Aufgestellt Hamburg, den _____
 Baubehörde _____
 Landesplanungsamt _____ Tiefbauamt _____

Öffentlich ausgelegt vom _____ bis _____
 beim Bezirksbauamt _____ Stadtplanungsabteilung _____

Nach Genehmigung durch die Bürgerschaft festgestellt in der Sitzung des Senats am _____

In Kraft getreten am _____ (GVBl. 1957 S. _____)

Zugestimmt Landesplanungsausschuß am _____
 Bezirksausschuß am _____
 Baudeputation _____

Der Protokollführer des Senats