

17. AUG. 1956
294

DURCHFÜHRUNGSPLAN

GEMÄSS §§ 10 UND 11 DES GESETZES ÜBER DEN AUFBAU DER HANSESTADT HAMBURG
VOM 11. APRIL 1949

BEZIRK: EIMSBÜTTEL STADTTEIL: EIMSBÜTTEL ORTSTEIL: 310

PLANBEZIRK: BARTELSSTRASSE - LINDENALLEE - MARGARETENSTRASSE - VEREINSSTRASSE - ALTONAER STRASSE.

LP 3

- Umgrenzung des Durchführungsplanes
- ### Flächen öffentlicher Nutzung
- bestehende Straßenflächen
 - aufgehobene Straßenflächen
 - neu ausgewiesene Straßenflächen
 - Fahrbahnen
 - Radfahrwege
 - Bürgersteige
 - bleibende Bahnanlagen
 - aufgehobene Bahnanlagen
 - neu ausgewiesene Bahnanlagen
 - bleibende Straßenbahnen
 - aufgehobene Straßenbahnen
 - neu ausgewiesene Straßenbahnen
 - bleibende Wasserflächen
 - aufgehobene Wasserflächen
 - neu ausgewiesene Wasserflächen
 - bleibende Erholungsflächen
 - aufgehobene Erholungsflächen
 - neu ausgewiesene Erholungsflächen
 - neu ausgewiesene Flächen für besondere Zwecke, resp besondere Baubeschränkung
 - bleibende Flächen für besondere Zwecke
 - Landschaftschutzgebiet
 - Denkmalschutz, resp historisch wertvolle Bauwerke

- ### Flächen privater Nutzung
- bebaubare Fläche mit Stufenbezeichnung nach der BPV vom 8.6.1938
- Bebauung
 - Wohngebiet
 - reines Wohngebiet - Verbot jeder Art gewerblicher Betriebe
 - Mischgebiet
 - Geschäftsgebiet
 - Industriegebiet
 - besonderes Industriegebiet
 - Kleinsiedlungsgebiet
 - Außengebiet
 - Abstell- oder Parkplätze
 - Flächen f. Einstellplätze
 - Flächen für Garagen im Keller
 - Flächen für Garagen im Erdgeschoß
 - Flächen für Laden
 - vorhandene Baulichkeiten
 - Durchfahrten oder Durchgänge
 - Arkaden
 - Zufahrtswege gem § 24 BPV
 - Hof- und Vorgartenflächen



- ### Maßnahmen zur Ordnung des Grund und Bodens
- Grenzausgleich
 - Umliegung
 - Zusammenlegung

- ### Straßen- und Baulinien
- bleibende Straßen-, Kanal- oder Uferlinie
 - aufgehobene Straßen-, Kanal- oder Uferlinie
 - neue Straßen-, Kanal- oder Uferlinie
 - bleibende Baulinie
 - aufgehobene Baulinie
 - neue Baulinie

Stadt und Hansestadt Hamburg
Baubehörde
Landesplanungsamt
Hamburg 36, Stadthausstraße 8
Tel. 34 10 08

Nr. 2545
Aufgestellt Hamburg den 3. März 1956
Landesplanungsamt Tiefbauamt

Wolfgang ...
Oberbaudirektor Erster Baudirektor Zweiter Baudirektor

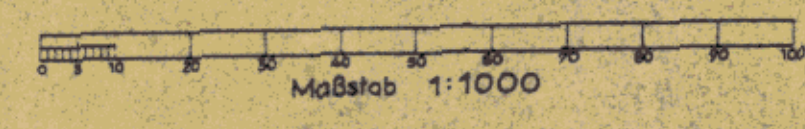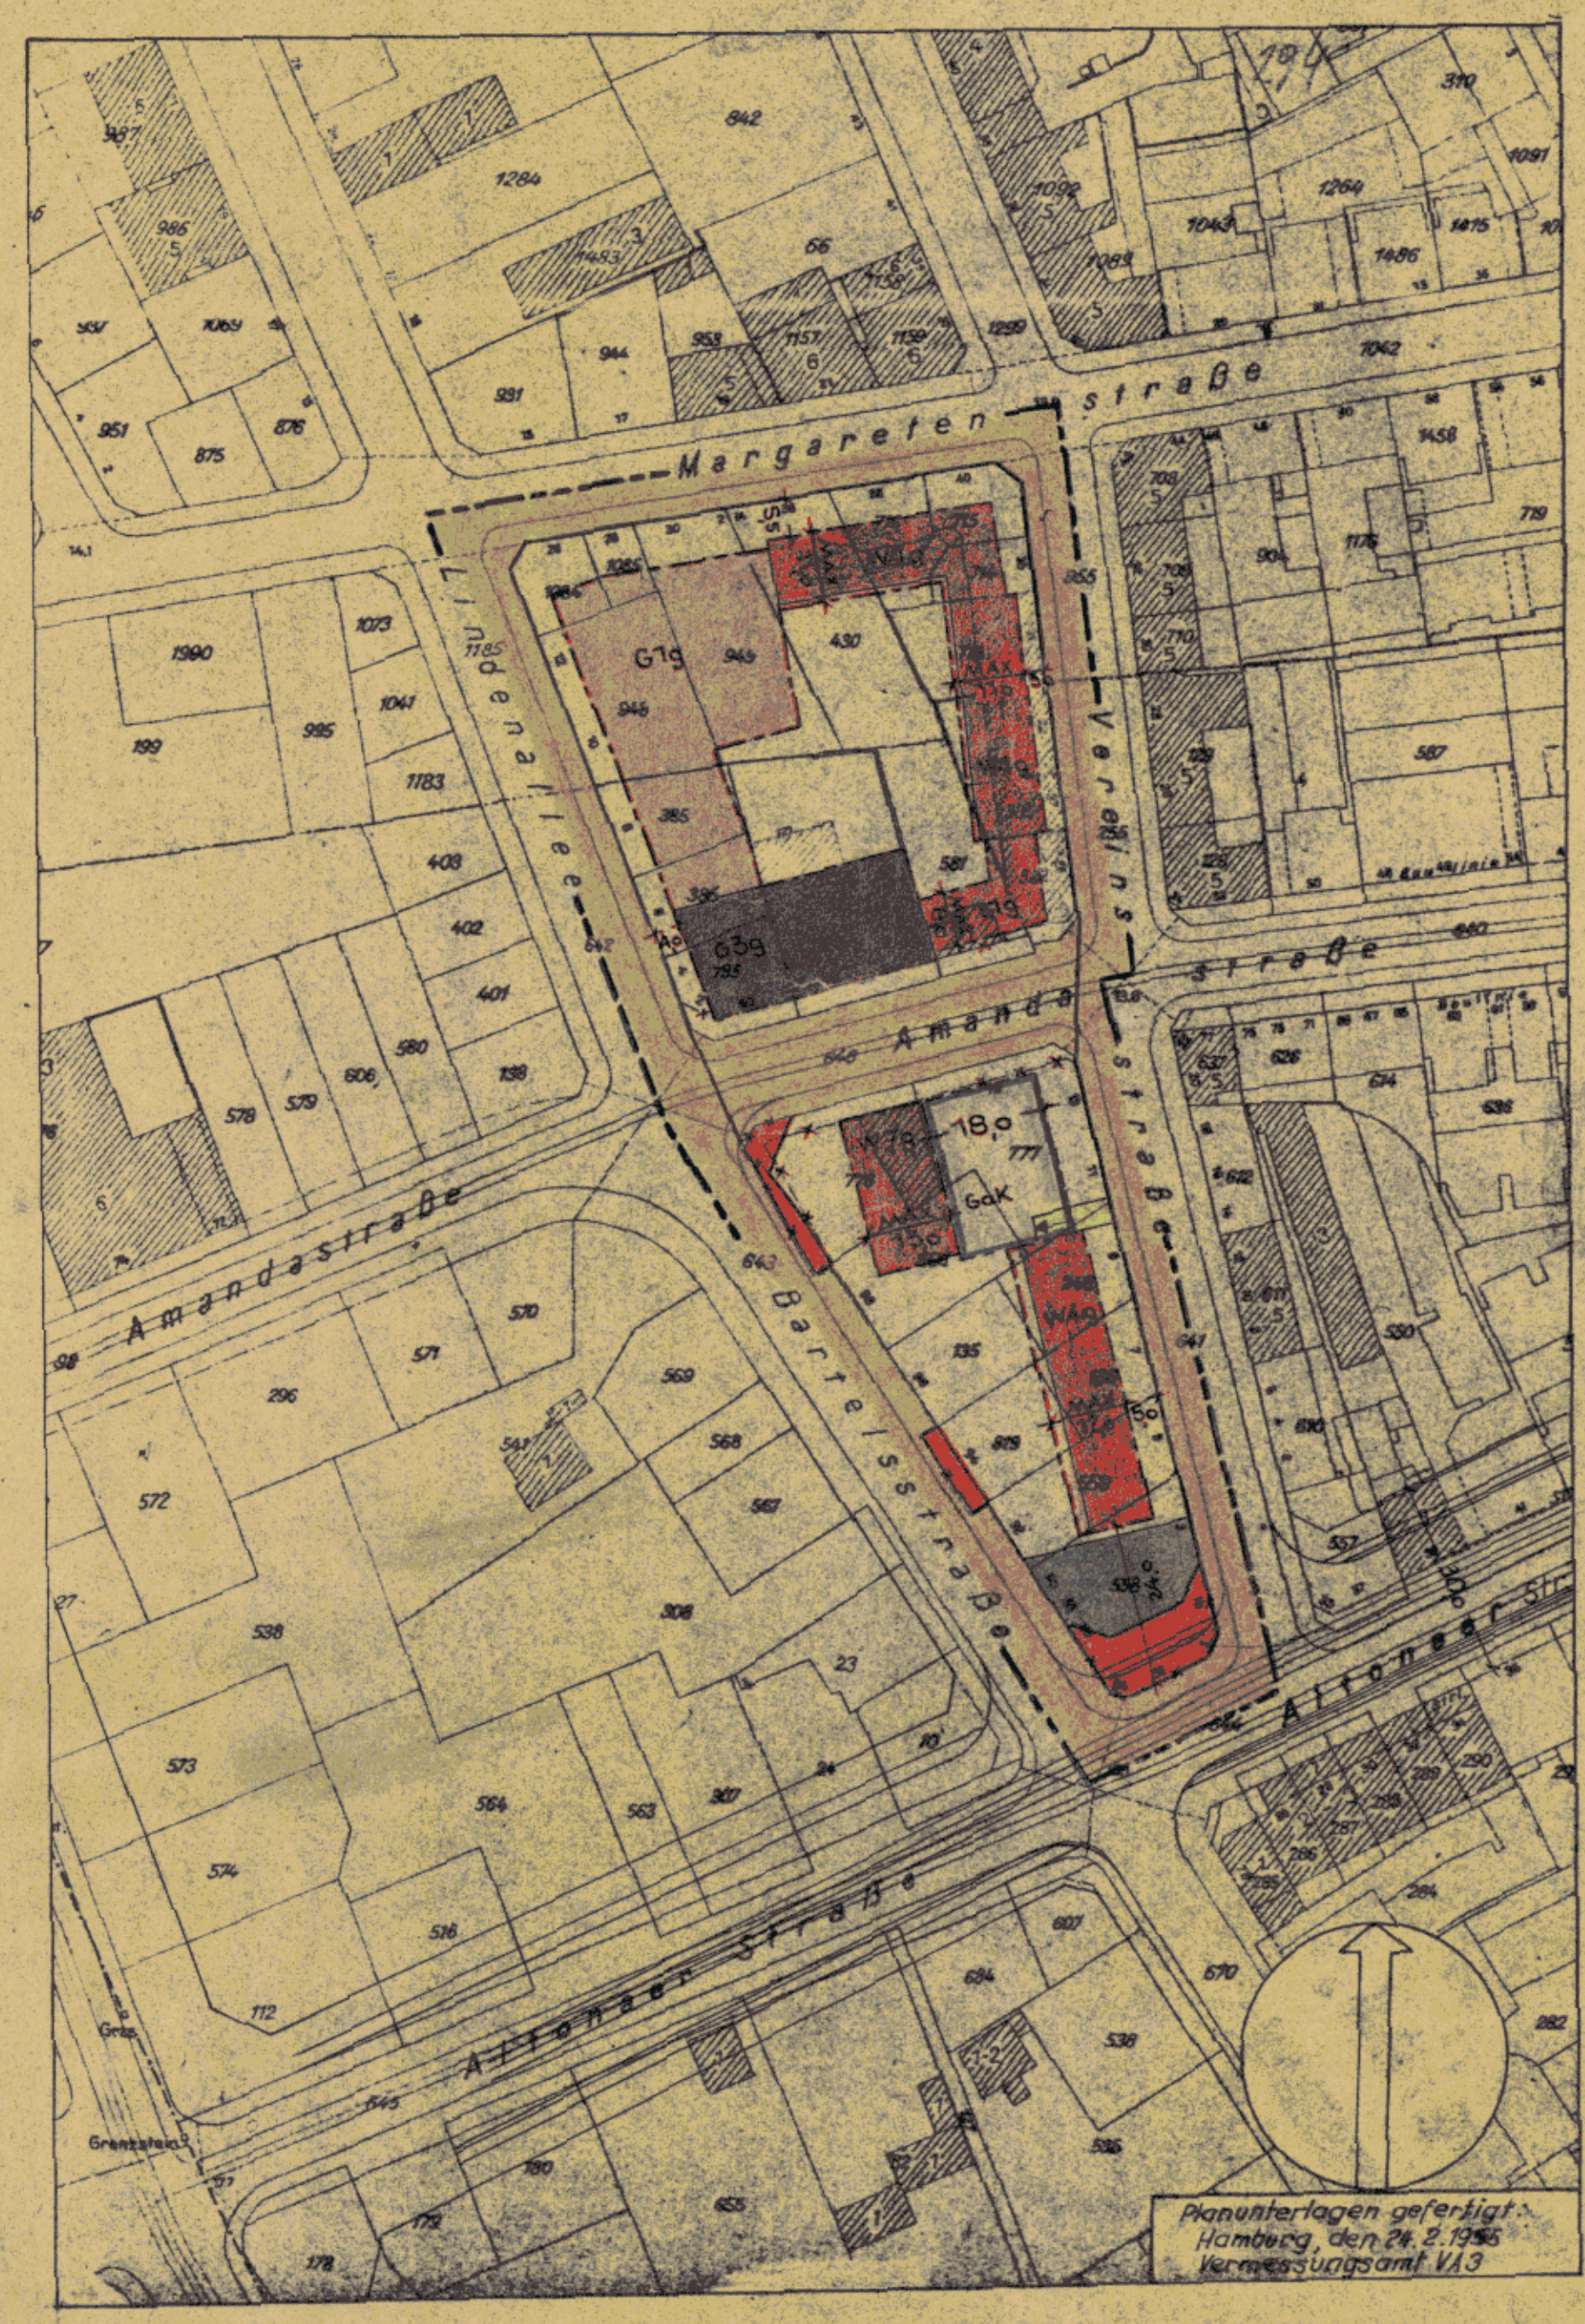

Planunterlagen gefertigt:
Hamburg den 24. 2. 1956
Vermessungsamt VAG

Der Durchführungsplan ist am 6. Dez. 1956
(GVOBl. 1956 S. 496) in Kraft getreten.

Die Übereinstimmung mit dem
festgestellten Durchführungsplan
vom 27. Nov. 1956
wird bescheinigt.
Hamburg, den 6. Dez. 1956
Krause
Tech. Inspektor

Nach Genehmigung durch die Bürgerschaft festgestellt
in der Sitzung des Senats am _____
Der Protokollführer des Senats

In Kraft getreten am _____
(GVOBl. 1956 S. _____)

Zugestimmt:
Landesplanungsausschuß am _____
Bezirksausschuß am _____
Baudeputation am _____

Öffentlich ausgelegt vom 1. 4. 1956 bis 4. 5. 1956
beim Bezirksbauamt Eimsbüttel Stadtplanungsabteilung

W. Hoff
Bezirksleiter