

TEILBEBAUUNGSPLAN

AUF GRUND DES §3 DES HAMBURGISCHEN BEBAUUNGSPLANGESETZES VOM 31. OKTOBER 1923

BEZIRK HAMBURG-MITTE


STADTTEIL ST. PAULI

ORTSTEIL 112

FÜR: KASTANIENALLEE, SPIELBUDENPLATZ




M. 1:1000

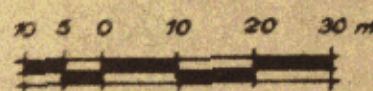

ZEICHENERKLÄRUNG

- STRASSEN-ODER UFERLINIEN
- AUFGEHOBENE STRASSEN-ODER UFERLINIEN
- NEUE STRASSEN-ODER UFERLINIEN
- BAULINIEN
- AUFGEHOBENE BAULINIEN
- NEUE BAULINIEN
- ▨ VORHANDENE DURCHFARTEN OD. DURCHGÄNGE
- ▨ FESTGESETZTE DURCHFARTEN OD. DURCHGÄNGE
- ▨ NEUE DURCHFARTEN OD. DURCHGÄNGE
- ▨ VORHANDENE ARKADEN
- ▨ FESTGESETZTE ARKADEN
- ▨ NEUE ARKADEN
- ▨ NEUE STRASSENFLÄCHEN
- ▨ STRASSENFLÄCHEN
- ▨ VON JEGL. BEBAUUNG FREIZUHALTENDE FLÄCHEN
- ▨ WASSERFLÄCHEN
- ▨ NEUE WASSERFLÄCHEN
- ▨ BAHNANLAGEN
- ▨ NEUE BAHNANLAGEN
- ▨ ÖFFENTL. PARK- U. GRÜNANLAGEN
- ▨ NEUE ÖFFENTL. PARK- U. GRÜNANLAGEN
- ▨ VORHANDENE GEBÄUDE
- ▨ FLÄCHE FÜR BES. ZWECKE (STELLPLATZ-HOCHHAUS)
- ▨ BEGRENZUNGSLINIEN
- ▨ AUFHEBUNGEN:
- ▨ BISHERIGE NUTZUNG: SCHMALER STREIFEN
- ▨ NEU AUSGEWIESEN: BREITER STREIFEN

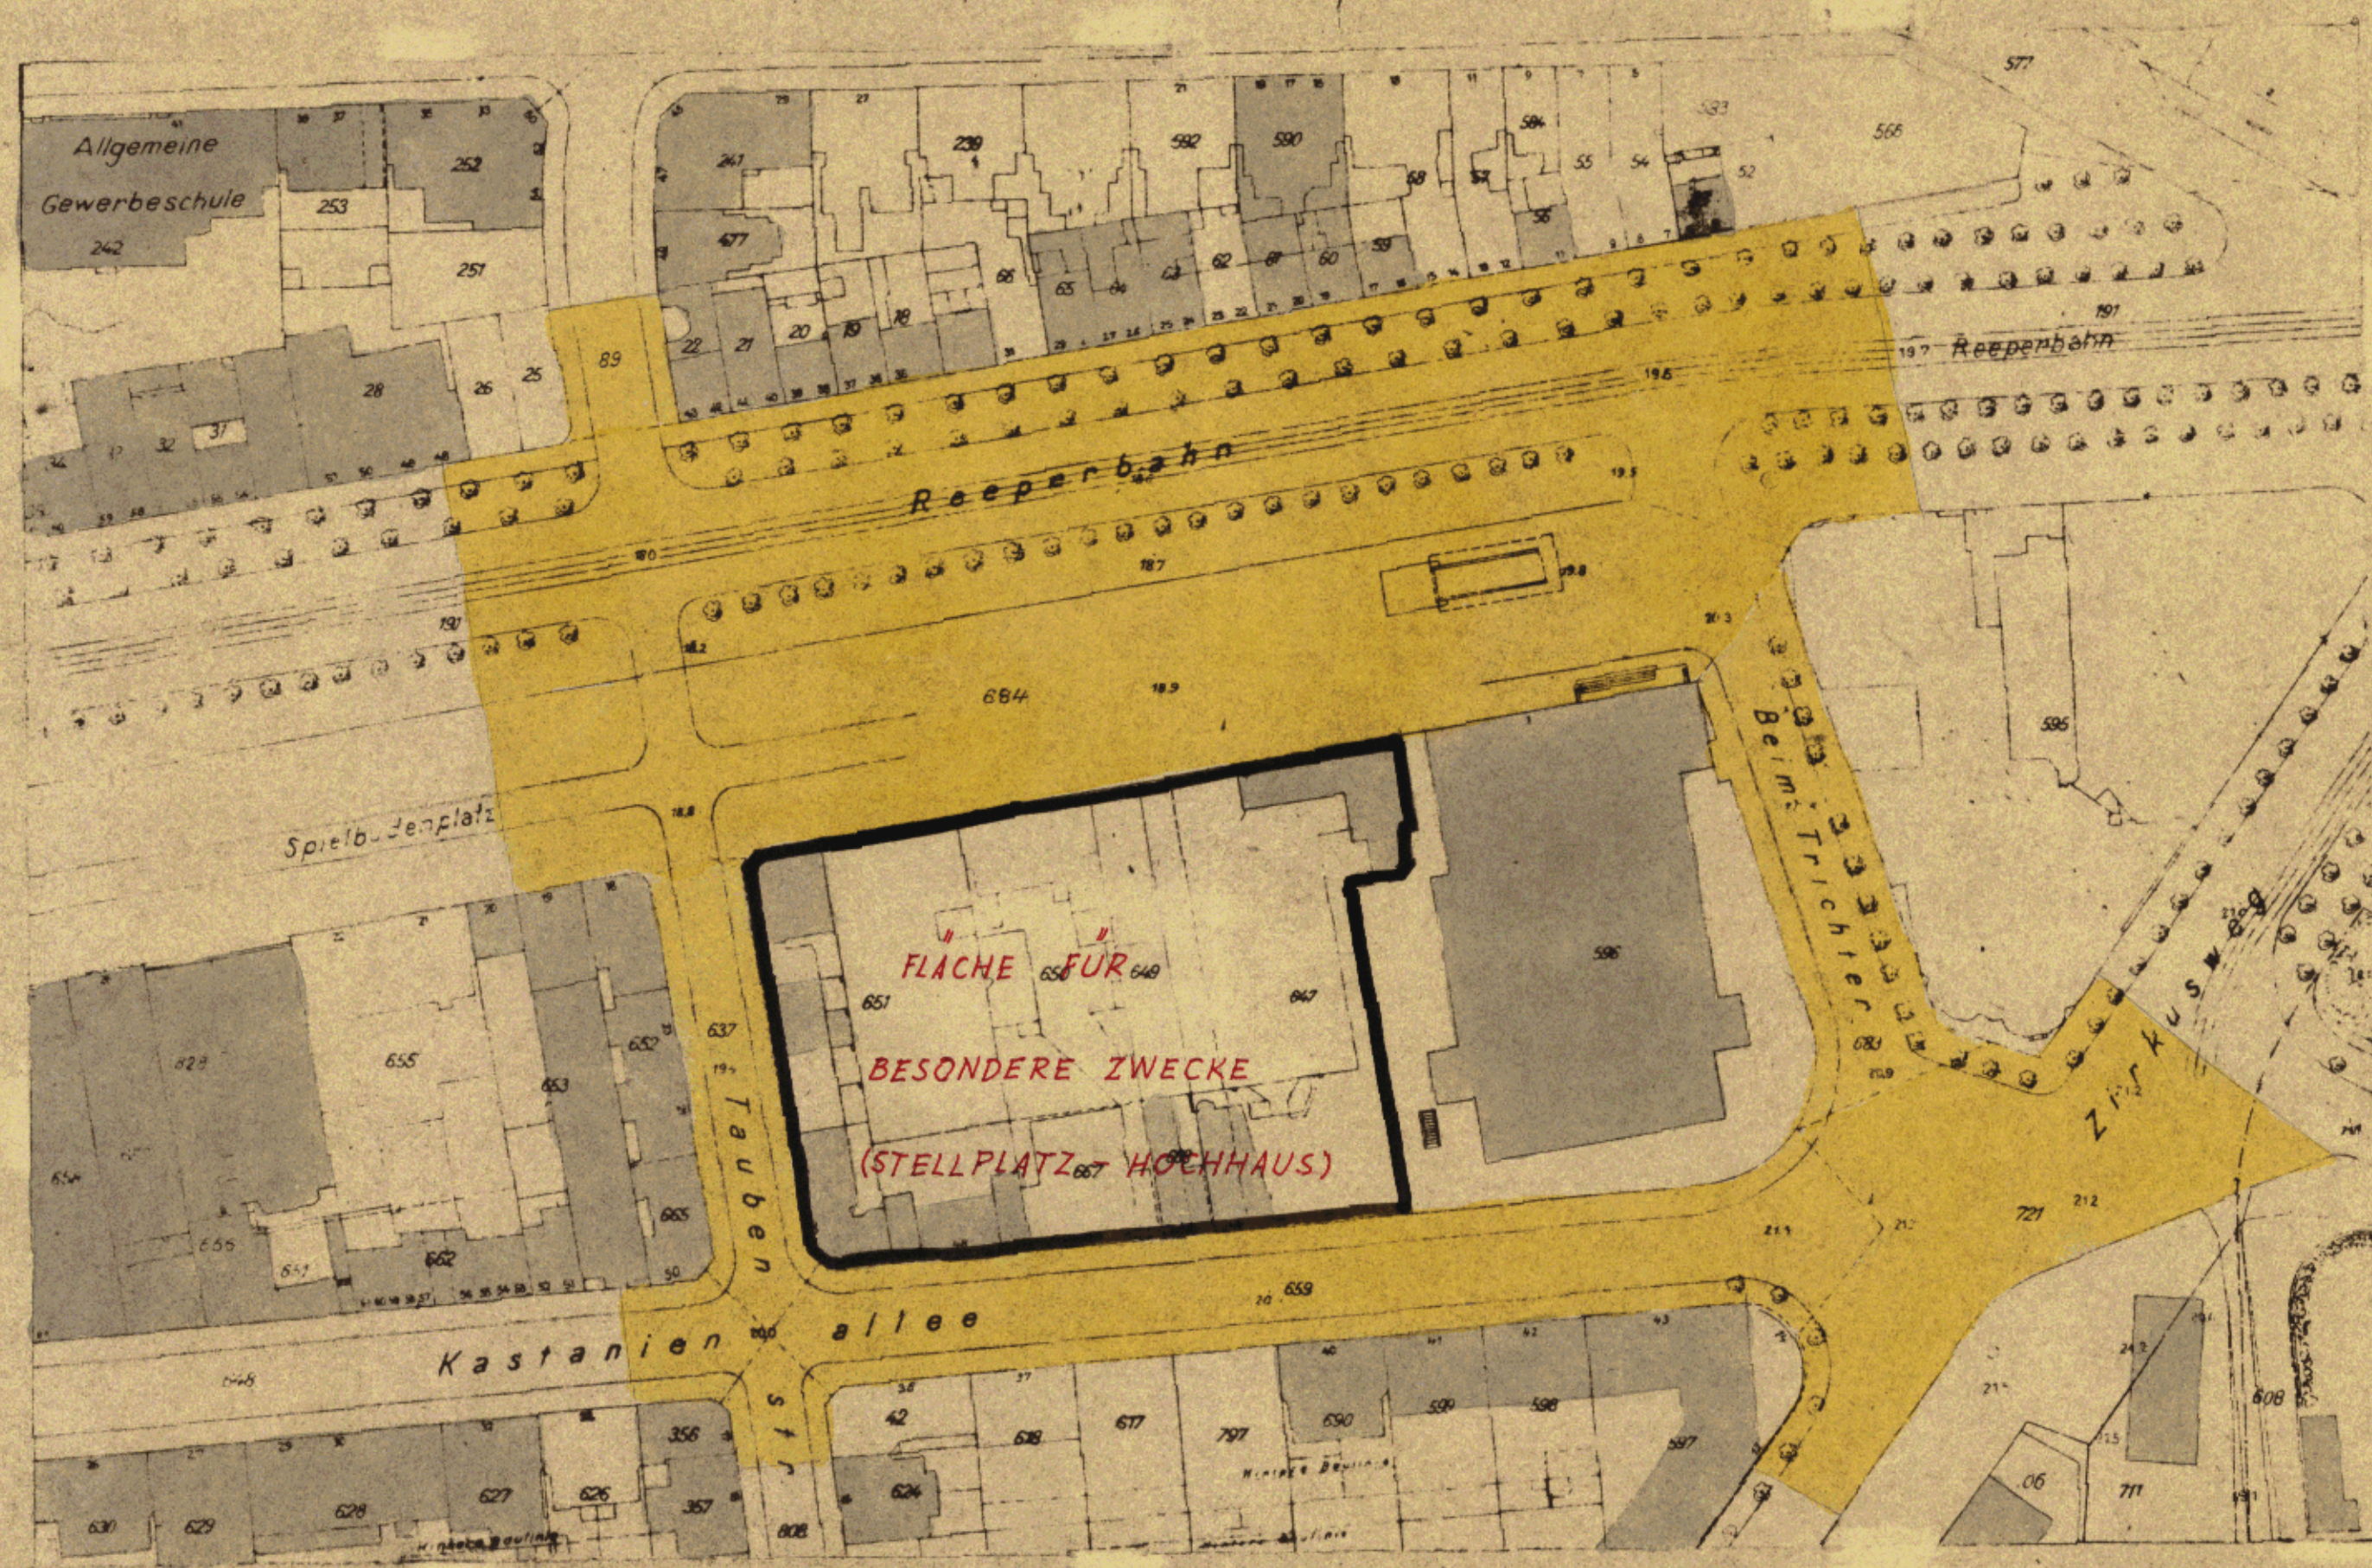

LANDESPLANUNGSAUSSCHUSS: 12.5.1955
 BEZIRKSAUSSCHUSS : 2.6.1955
 BAUDEPUTATION : 17.3.1956

ENTWORFEN, HAMBURG, DEN 16.4.1955
 BEZIRKSBAUAMT HAMBURG-MITTE
 STADTPLANUNGSABTEILUNG



AUFGESETZT, HAMBURG, DEN 30.4.1955
 BAUBEHÖRDE
 LANDESPLANUNGSAMT TIEFBAUAMT

ÖFFENTLICH AUSGELEGEN VOM 29.4. BIS 9.6.1956
 BEIM BEZIRKSBAUAMT HAMBURG-MITTE, STADTPLANUNGSABTEILUNG

FESTGESTELLT IN DER SITZUNG DES SENATS AM 28.8.1956
 DER PROTOKOLLFÜHRER DES SENATS

gez. MEY
 BAURAT

gez. HEBEBRAND gez. DR. SPECKTER gez. SILL
 OBERBAUDIREKTOR · BAUDIREKTOR · ERSTER BAUDIREKTOR

gez. MEY
 BAURAT

gez. KOPLOW/
 REQUISURAT
 IN KRAFT GETRETEN AM (AMTL. ANZEIGER 19 SEITE)

Die Übereinstimmung mit dem
 Original wird bescheinigt.
 31. Juli 1956
 Hamburg, den

Archiv