

TEILBEBAUUNGSPLAN

AUF GRUND DES §3 DES HAMBURGISCHEN BEBAUUNGSPLANGESETZES VOM 31. OKTOBER 1923


BEZIRK HAMBURG-NORD STADTTEIL WINTERHUDE ORTSTEIL 410

FÜR: DOROTHEENSTRASSE ZWISCHEN MARIA-LOUISEN-STRASSE UND KROHNSKAMP



ZEICHENERKLÄRUNG

- STRASSEN-ODER UFERLINIEN
 - AUFGEHOBENE STRASSEN-ODER UFERLINIEN
 - NEUE STRASSEN-ODER UFERLINIEN
 - BAULINIEN
 - AUFGEHOBENE BAULINIEN
 - NEUE BAULINIEN
 - ▨ VORHANDENE DURCHFARTEN OD. DURCHGÄNGE
 - ▨ FESTGESETZTE DURCHFARTEN OD. DURCHGÄNGE
 - ▨ NEUE DURCHFARTEN OD. DURCHGÄNGE
 - ▨ VORHANDENE ARKADEN
 - ▨ FESTGESETZTE ARKADEN
 - ▨ NEUE ARKADEN
 - ▨ NEUE STRASSENFLÄCHEN
 - ▨ STRASSENFLÄCHEN
 - ▨ VON JEGL. BEBAUUNG FREIZUHALTENDE FLÄCHEN
 - ▨ WASSERFLÄCHEN
 - ▨ NEUE WASSERFLÄCHEN
 - ▨ BAHNANLAGEN
 - ▨ NEUE BAHNANLAGEN
 - ▨ ÖFFENTL. PARK- U. GRÜNANLAGEN
 - ▨ NEUE ÖFFENTL. PARK- U. GRÜNANLAGEN
 - ▨ VORHANDENE GEBÄUDE
 - ▨ FLÄCHE FÜR BES. ZWECKE
 - ▨ BEGRENZUNGSLINIEN
 - ▨ AUFHEBUNGEN:
 - ▨ BISHERIGE NUTZUNG: SCHMALER STREIFEN
 - ▨ NEU AUSGEWIESEN: BREITER STREIFEN
 - 10,00 STRASSENHÖHEN
 - 10,00 AUFGEHOBENE STRASSENHÖHEN
 - 10,00 NEUE STRASSENHÖHEN
 - (10,00) NEUE THEORET. HÖHEN DER GEFÄLLSBRECHPUNKTE
- (DIE STRASSENHÖHEN BEZIEHEN SICH AUF NN.)

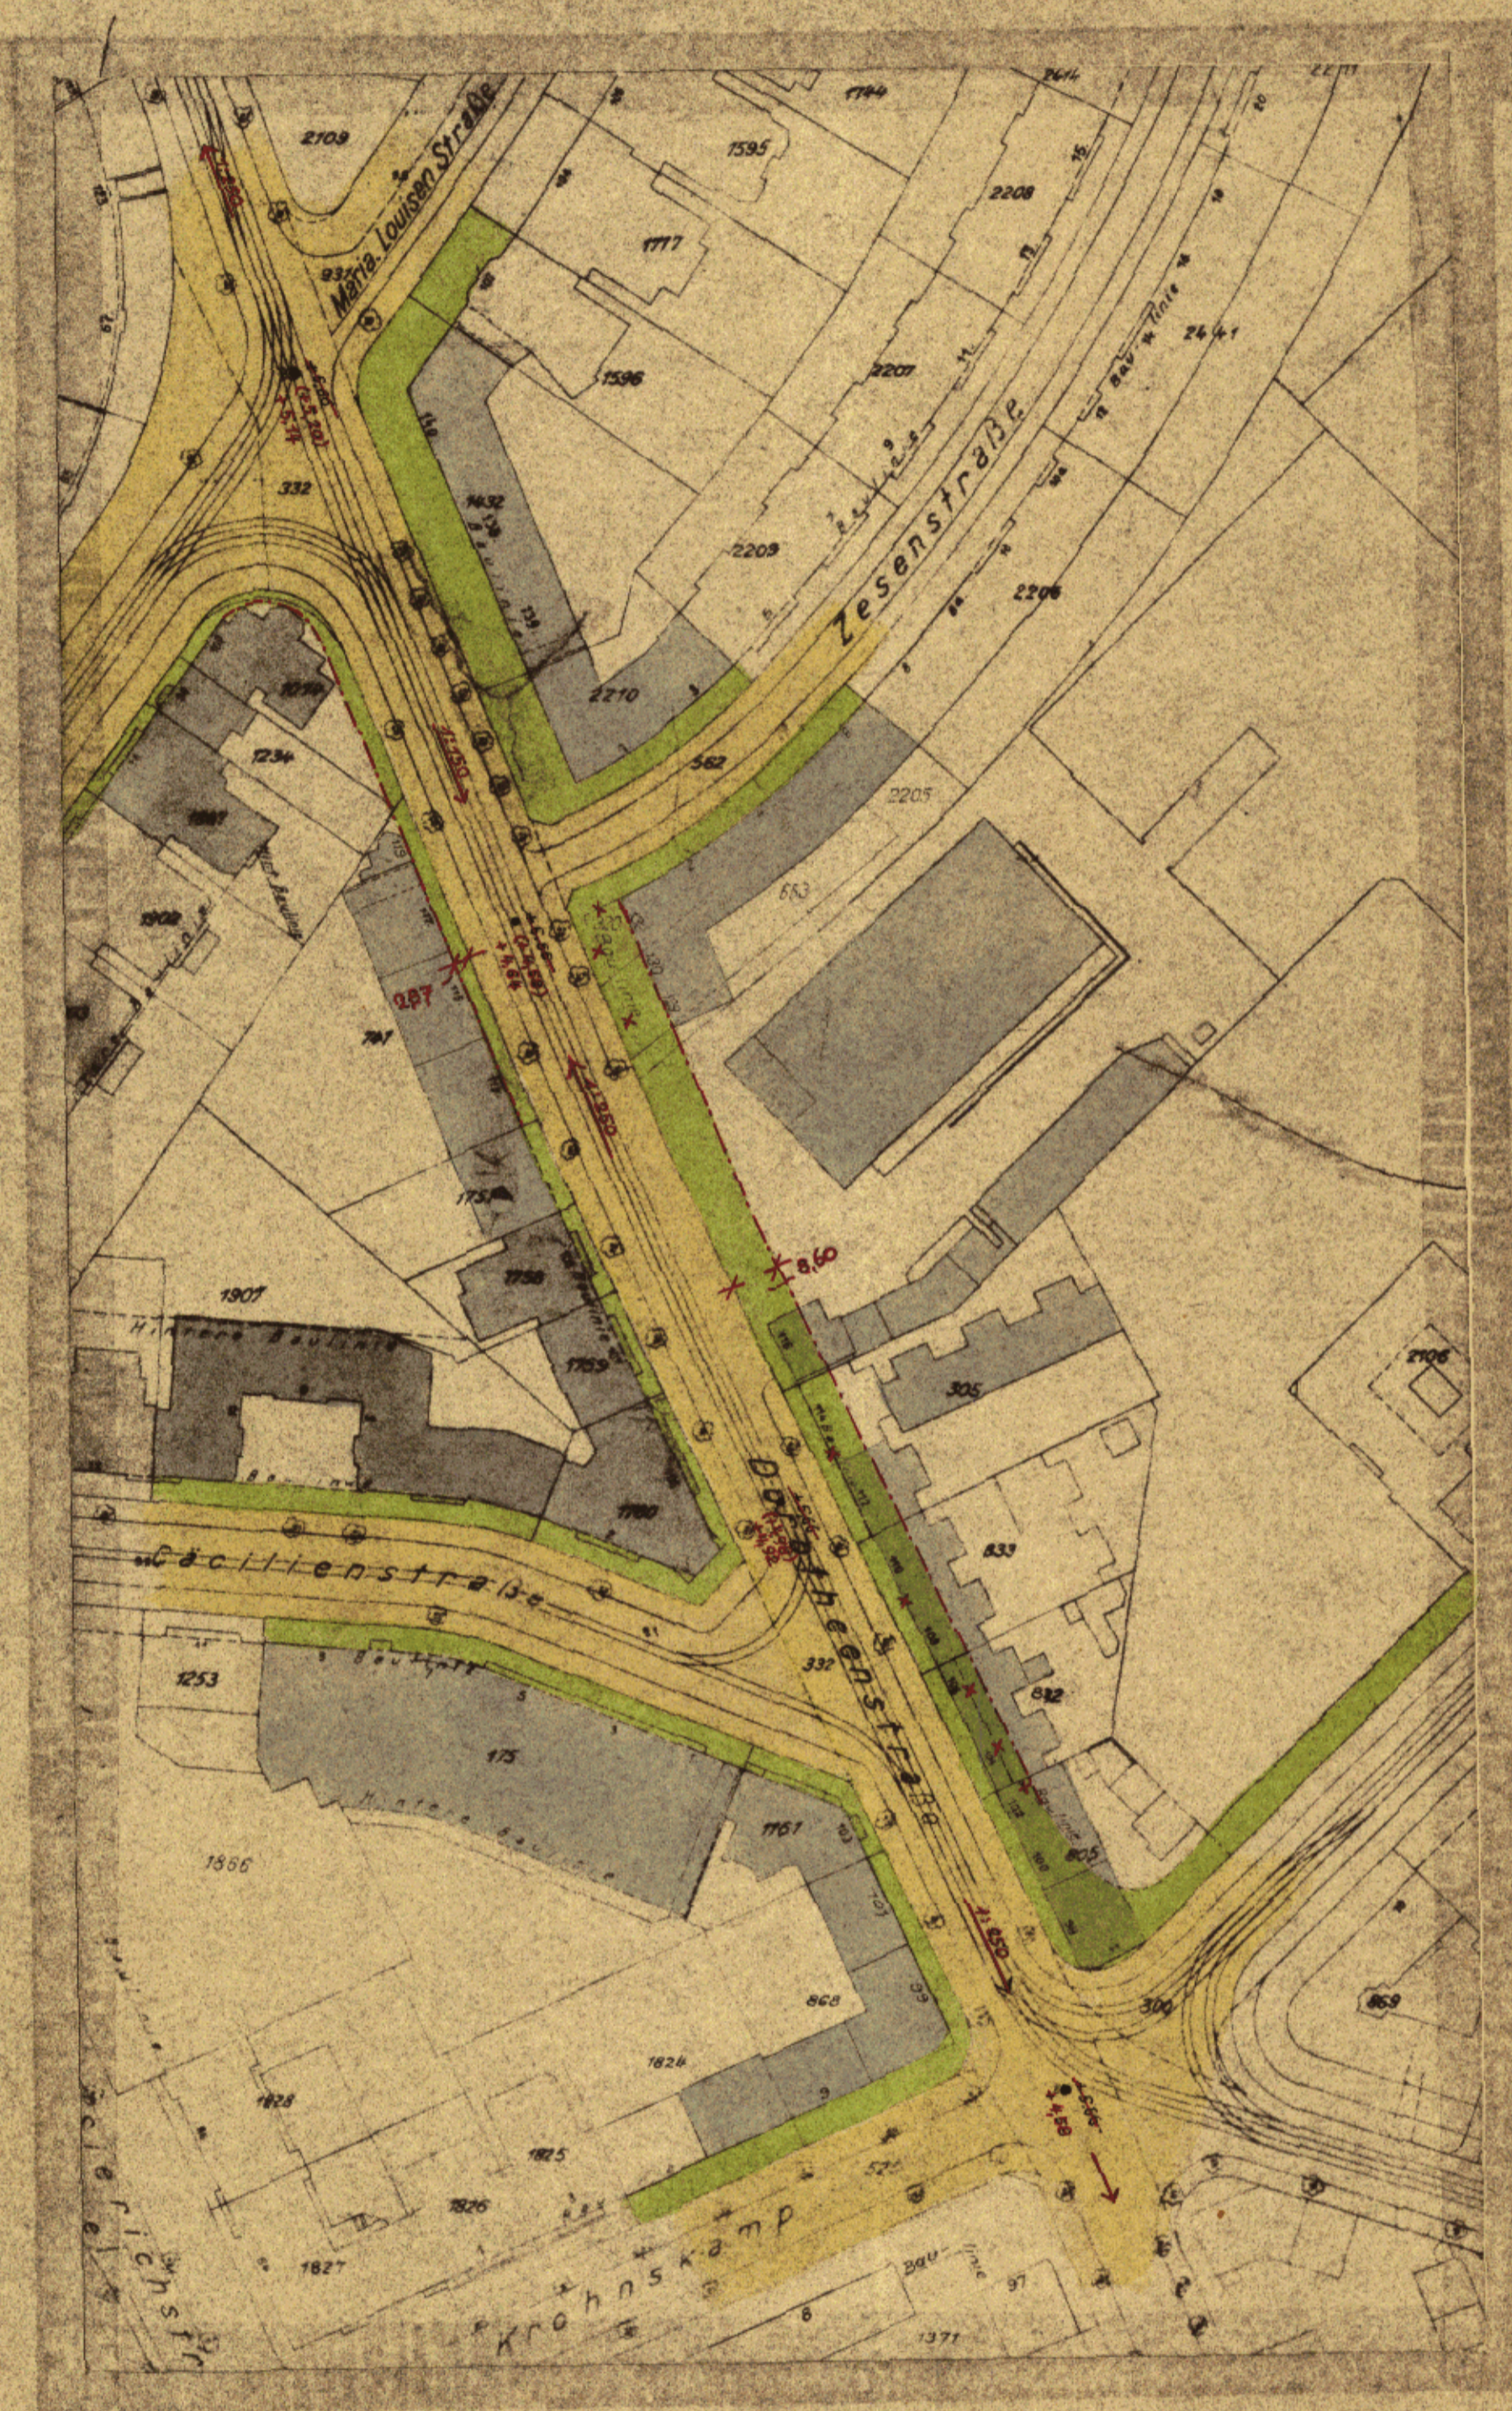

ZUGESTIMMT:

BEZIRKSAUSSCHUSS AM 13.10.1953

LANDESPLANUNGS-AUSSCHUSS AM 6.12.1954

BAUDEPUTATION AM 19.1.1955

ENTWORFEN, HAMBURG, DEN 19.12.1955 BEZIRKSBAUAMT HAMBURG-NORD STADTPLANUNGSABTEILUNG

AUFGESTELLT, HAMBURG, DEN 29. NOV. 1956 BAUBEHÖRDE LANDESPLANUNGSAMT TIEFBAUAMT

ÖFFENTLICH AUSGELEGEN VOM 16.6.1957 BIS 27.7.1957 BEIM BEZIRKSBAUAMT HAMBURG-NORD, STADTPLANUNGSABTEILUNG

FESTGESTELLT IN DER SITZUNG DES SENATS AM 21.1.1958 DER PROTOKOLLFÜHRER DES SENATS

gez. RAMME BAUASSESSOR

gez. i. V. SEITZ ERSTER BAUDIREKTOR

gez. i. V. KÖNIGETER BAUDIREKTOR

gez. SILL ERSTER BAUDIREKTOR

gez. RAMME BAURAT

gez. KOPLOW REGIERUNGSRAT

BEGLAUBIGT: gez. BÜLOW



Die Übereinstimmung mit dem Original wird bescheinigt.

Hamburg, den 12. 2. 1958

Ulrich
Techn.-Ad.