

TB 391 1 Teil

Auf Grund des § 3 des Hamburgischen Bebauungsplanggesetzes vom 31. Oktober 1923 für den Blankeneser Bahnhofplatz Nr. 1/11
 Bezirk: Altona Stadtteil: Blankenese Ortsteil: 222

Entworfen, Hamburg den 26. Sept. 1957
 Bezirksbauamt Altona Stadtplanungsabteilung
 gez. Dormann
 Baurat

Aufgestellt, Hamburg den 11. Nov. 1957
 Baubehörde
 Landesplanungsamt Tiefbauamt
 gez. Hebebrand gez. Dr. Spechter gez. i. V. Peschges
 Oberbaudirektor Erster Baudirektor Erster Baudirektor

Öffentlich ausgelegt vom 7. 12. 57 bis 17. 1. 58 beim
 Bezirksbauamt Altona Stadtplanungsabteilung
 gez. Dormann
 Baurat


Festgestellt in der Sitzung des Senats am 20. 5. 1958
 Der Protokollführer des Senats,
 L.S. gez. Burow
 Amtsrat
 Regierungsrat

In Kraft getreten am (Amtlicher Anzeiger Seite)

Zugestimmt.
 Bezirksausschuß am 10. 10. 1957
 Landesplanungsausschuß am 31. 10. 1957
 Baudeputation am 16. Nov. 1957

Archiv

Freie und Hansestadt Hamburg
 Baubehörde
 Landesplanungsamt
 Hamburg 26, Stadthausbrücke 3
 Nr. 3966

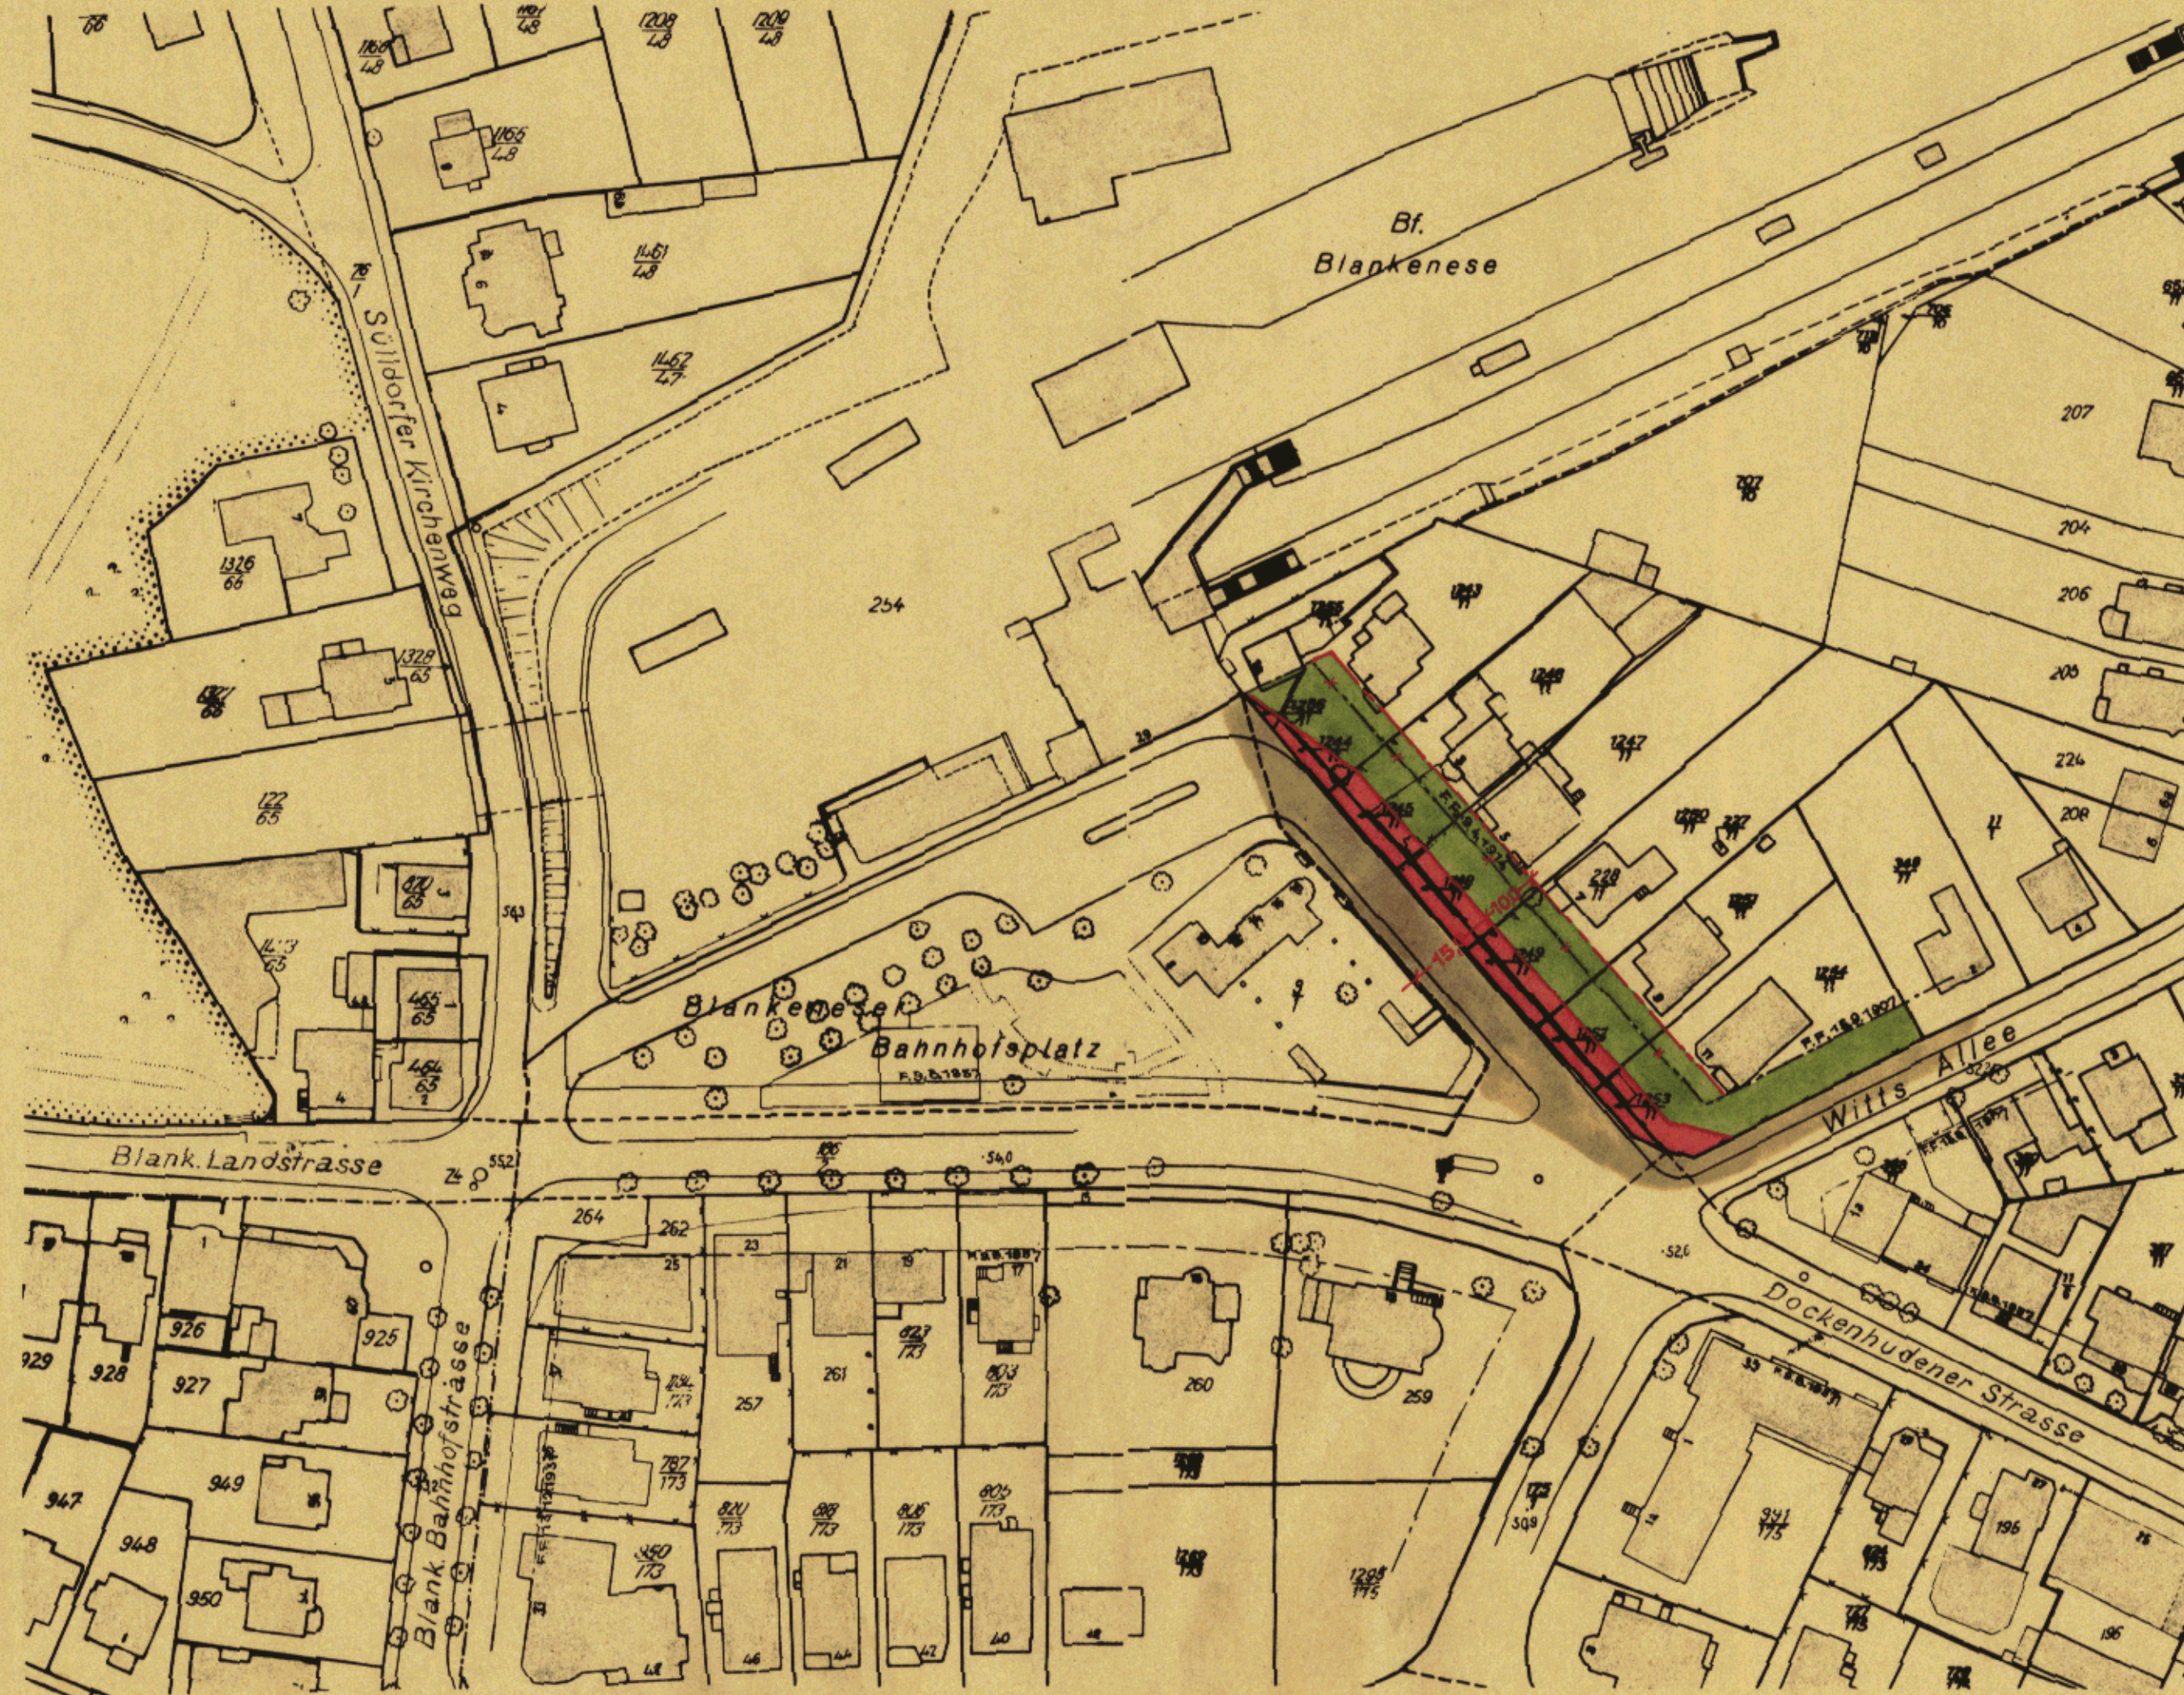

Zeichenerklärung

- Straßen - oder Uferlinien
- x— Aufgehobene Straßen - oder Uferlinien
- Neue Straßen - oder Uferlinien
- Baulinien
- x— Aufgehobene Baulinien
- Neue Baulinien
- ▭ Vorhandene Durchfahrten oder Durchgänge
- ▭ Festgestellte Durchfahrten oder Durchgänge
- ▭ Neue Durchfahrten oder Durchgänge
- ▭ Vorhandene Arkaden
- ▭ Festgestellte Arkaden
- ▭ Neue Arkaden
- ▭ Eingebaute Arkaden
- ▭ Vorgebaute Arkaden
- ▭ Straßenflächen
- ▭ Neue Straßenflächen
- ▭ Von jeglicher Bebauung freizuhalten Flächen
- ▭ Wasserflächen
- ▭ Neue Wasserflächen
- ▭ Bahnanlagen
- ▭ Neue Bahnanlagen
- ▭ Öffentl. Park- und Grünanlagen
- ▭ Neue öffentl. Park- und Grünanlagen
- ▭ Vorhandene Gebäude
- ▭ Fläche für besondere Zwecke (Zweckangabe)
- Begrenzungslinien
- Aufhebungen:
- ▨ Bisherige Nutzung: schmaler Streifen
- ▨ Neu ausgewiesen: breiter Streifen
- Vorhandene Strassenhöhe über NN
- Neue Strassenhöhe über NN

Kartenunterlage mit vollständiger Darstellung des Grundstücksbestandes und der baulichen Anlagen ausgefertigt

Hamburg den 30. Aug. 1957
 Bezirksvermessungsamt Altona

gez. Rat
 Oberverm. Rat



Die Übereinstimmung mit dem Original wird bescheinigt
 Hamburg, den 13. 5. 1958
 Techn.-Ang.

1:1000