

TB 616 (1 Teil)

Auf Grund des § 3 des Hamburgischen Bebauungsplangesetzes vom 31. Oktober 1923 für Buschredder-Ortswinstieg-Strübelhorn Bezirk Altona Stadtteil Rissen Ortsteil 226

Entworfen, Hamburg, den 23. 11. 1956
Bezirksbauamt Altona Stadtplanungsabteilung

gez. Dormann
Baurat

Aufgestellt, Hamburg, den 11. 11. 1957
Baubehörde
Landesplanungsamt Tiefbauamt

gez. Hebebrand gez. Dr. Speckter gez. i. V. Peschges
Oberbaudirektor Erster Baudirektor Erster Baudirektor

Öffentlich ausgelegt vom 6. 12. 57 bis 16. 1. 1958
erneut ausgelegt vom 9. 10. 58 bis 19. 11. 1958 beim
Bezirksbauamt Altona Stadtplanungsabteilung

gez. Dormann
Baurat

Festgestellt in der Sitzung des Senats am
Der Protokollführer des Senats

Regierungsrat


In Kraft getreten am (Amtlicher Anzeiger Seite)

Festgestellt durch Rechtsverordnung des Senats vom 28. 4. 1959

In Kraft getreten am (GVBl. 19. Seite)

Zugestimmt:

Bezirksausschuß am 31. 1. 1957
Landesplanungsausschuß am 7. 2. 1957
Baudeputation am 16. 11. 1957

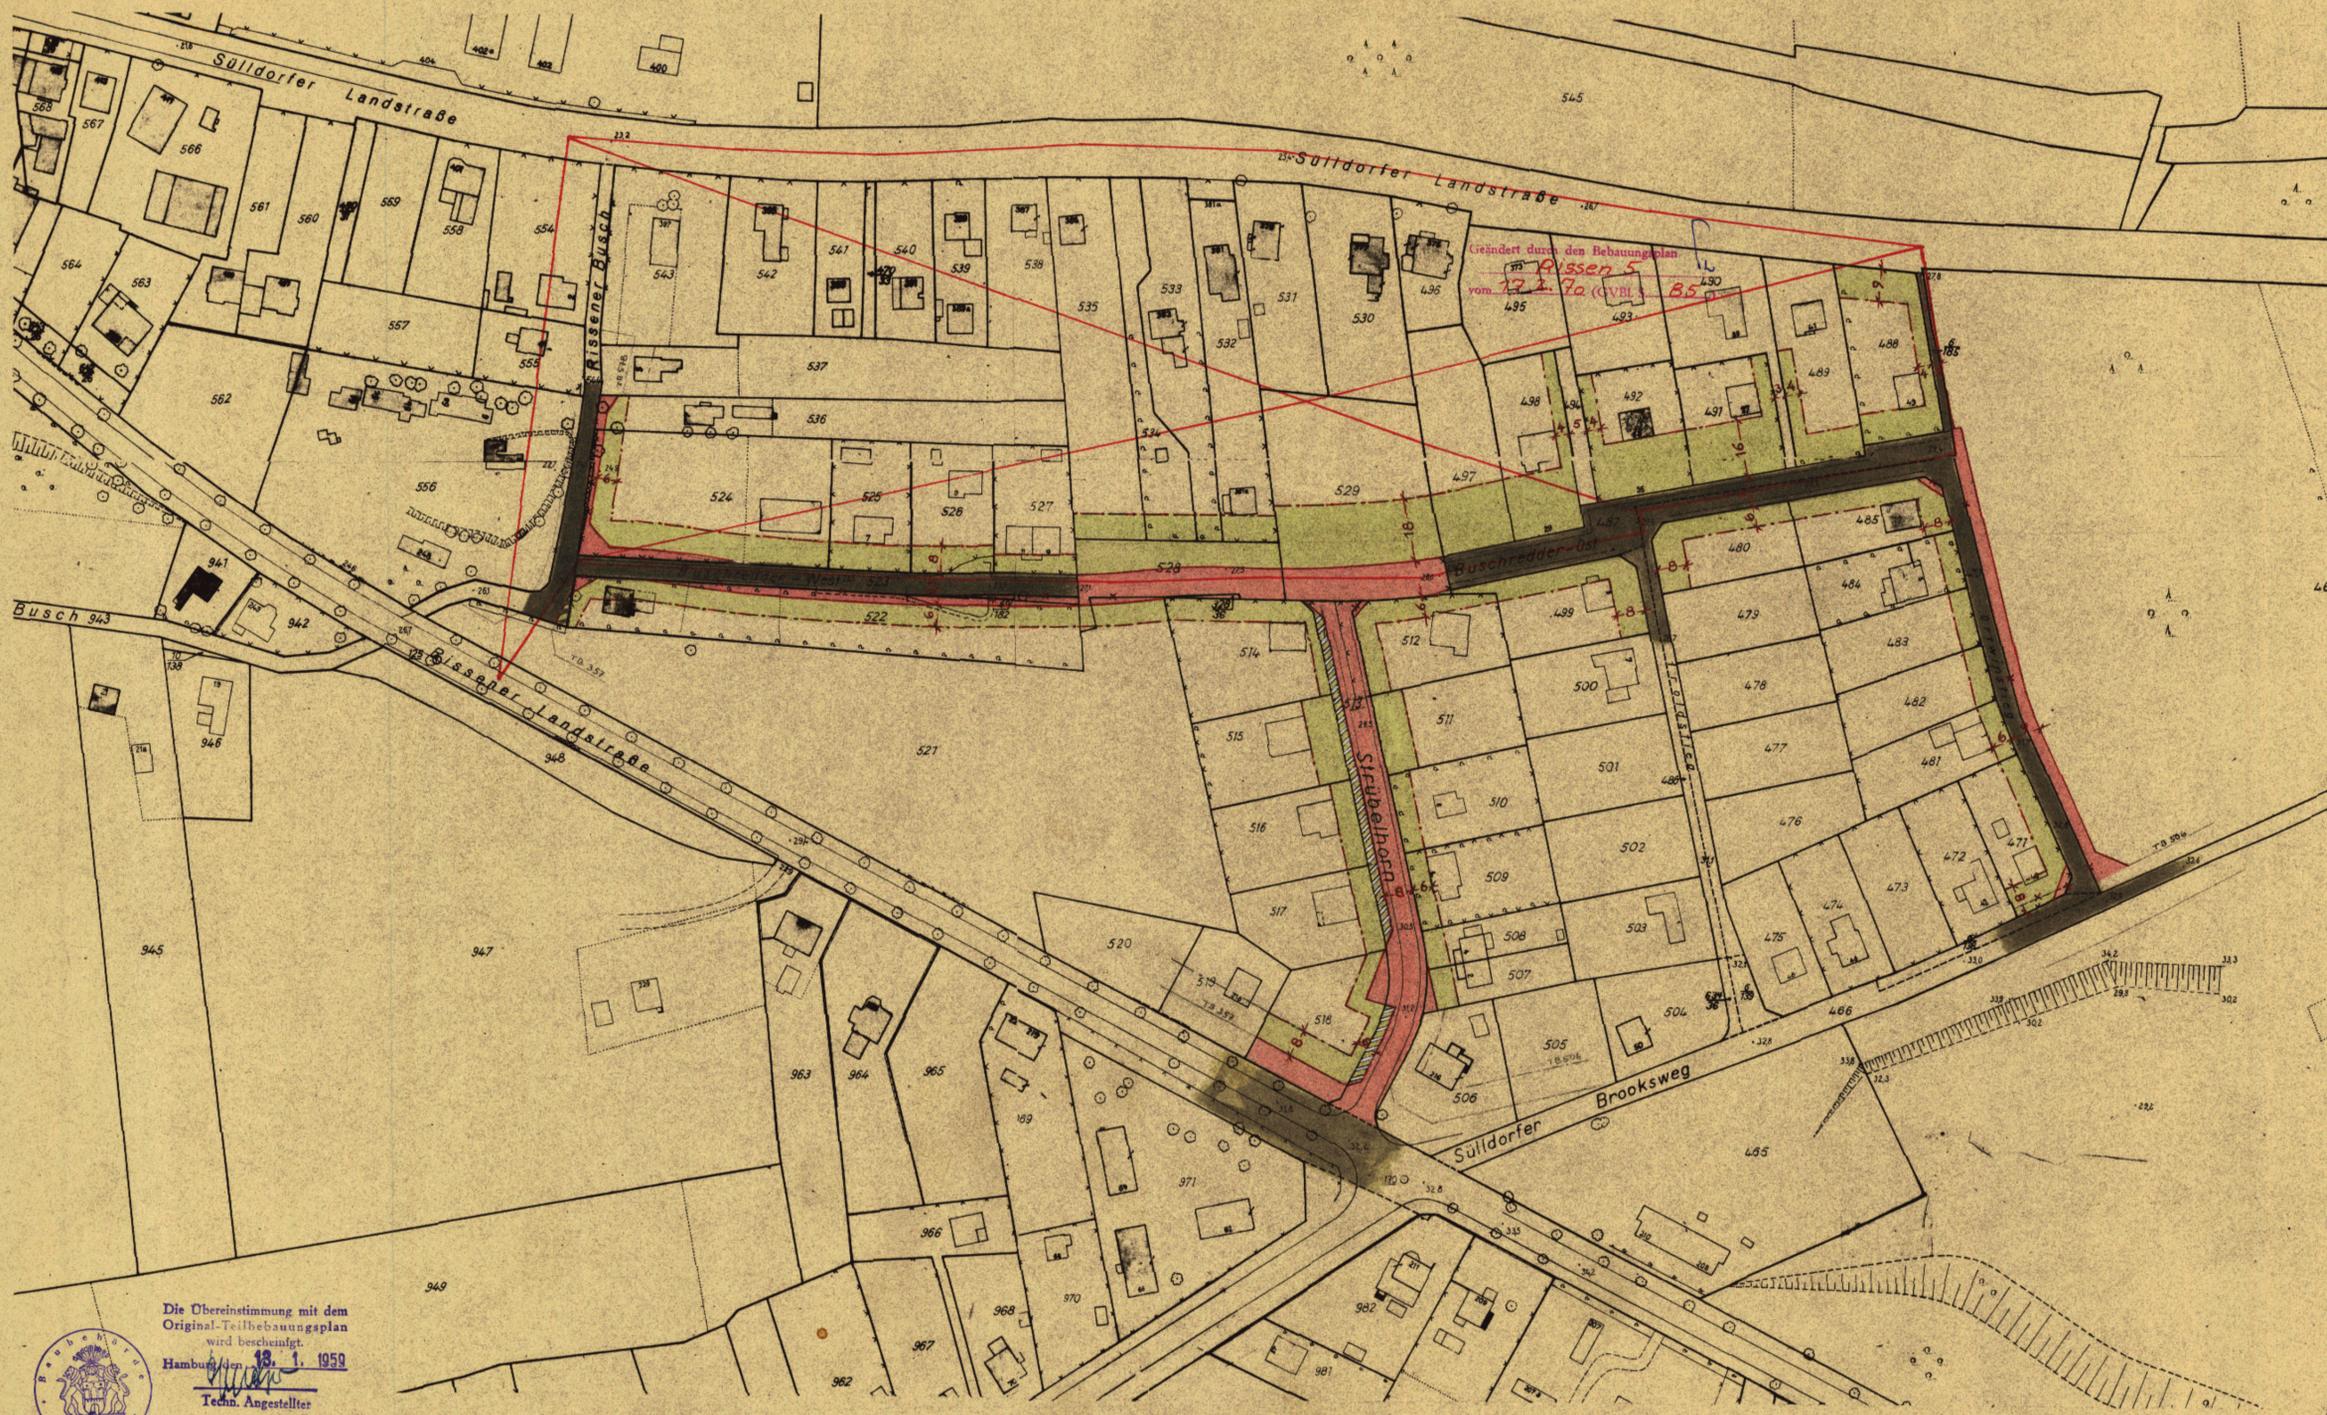

Zeichenerklärung

- Straßen - oder Uferlinien
- - - Aufgehobene Straßen - oder Uferlinien
- Neue Straßen - oder Uferlinien
- Baulinien
- - - Aufgehobene Baulinien
- Neue Baulinien
- ▭ Vorhandene Durchfahrten oder Durchgänge
- ▭ Festgestellte Durchfahrten oder Durchgänge
- ▭ Neue Durchfahrten oder Durchgänge
- ▭ Vorhandene Arkaden
- ▭ Festgestellte Arkaden
- ▭ Neue Arkaden
- ▭ Eingebaute Arkaden
- ▭ Vorgebaute Arkaden
- Straßenflächen
- Neue Straßenflächen
- Von jeglicher Bebauung freizuhalten Flächen
- Wasserflächen
- Neue Wasserflächen
- Bahnanlagen
- Neue Bahnanlagen
- Öffentl. Park- und Grünanlagen
- Neue öffentl. Park- und Grünanlagen
- Vorhandene Gebäude
- Fläche für besondere Zwecke (Zweckangabe)
- - - Begrenzungslinien
- Aufhebungen:
- ▨ Bisherige Nutzung: schmaler Streifen
- ▨ Neu ausgewiesen: breiter Streifen
- 12.4 Vorhandene Strassenhöhe über NN
- 12.4 Neue Strassenhöhe über NN

Kartenunterlage mit vollständiger Darstellung des Grundstücksbestandes und der baulichen Anlagen ausgefertigt

Hamburg, den 7. April 1957
Bezirksvermessungsamt Altona

Verm. Ref.



Die Übereinstimmung mit dem Original-Teilbebauungsplan wird bescheinigt.
Hamburg, den 18. 1. 1959
Techn. Angestellter