

**TB734 (2Teile) Teil 1**  
 Auf Grund des § 3 des Hamburgischen Bebauungsplanes vom 31. Oktober 1923

**Reitbrooker Vorderdeich**  
 Bezirk Bergedorf Stadtteil Reitbrook Ortsteil 609

Entworfen Hamburg, den 2. Juni 1958  
 Bauamt Bergedorf  
 Stadtplanungsabteilung

gez. Schlepper  
 Oberbürgermeister  
 Aufgestellt Hamburg, den 10.7. 1959  
 Baubehörde  
 Landesplanungsamt Tiefbauamt

gez. Hebebrand gez. Dr. Speckter gez. Sill  
 Oberbaudirektor Erster Baudirektor Erster Baudirektor


Öffentlich ausgelegt vom 29. 12. 1959 bis 9. 2. 1960 beim  
 Bauamt Bergedorf Stadtplanungsabteilung  
 gez. i. V. Jänssen

Festgestellt durch Rechtsverordnung  
 des Senats vom 16. 8. 1960

In Kraft getreten am  
 (GVBl. 1960 Seite 400)

Zugestimmt:  
 Bezirksausschuss am 11. 9. 1958  
 Landesplanungsausschuss am 6. 8. 1959  
 Baudeputation am 9. 9. 1959

- Zeichenerklärung**
- Straßen- oder Uferlinien
  - - - Aufgehobene Straßen- oder Uferlinien
  - Neue Straßen- oder Uferlinien
  - - - Baulinien
  - - - Aufgehobene Baulinien
  - - - Neue Baulinien
  - Vorhandene Durchfahrten oder Durchgänge
  - Durchfahrten oder Durchgänge, die in festgestellten Plänen enthalten aber noch nicht gebaut sind
  - Neue Durchfahrten oder Durchgänge
  - Vorhandene Arkaden
  - Arkaden, die in festgestellten Plänen enthalten aber noch nicht gebaut sind
  - Neue Arkaden
  - Außerdem sind zu unterscheiden:
  - Eingebaute Arkaden
  - Vorgebaute Arkaden
  - Straßenflächen
  - Neue Straßenflächen
  - Von jeglicher Bebauung freizuhalten Flächen
  - Wasserflächen
  - Neue Wasserflächen
  - Bahnanlagen
  - Neue Bahnanlagen
  - Öffentl. Park- und Grünanlagen
  - Neue Öffentl. Park- und Grünanlagen
  - Vorhandene Gebäude
  - Fläche für besondere Zwecke (Zweckangabe)
  - Begrenzungslinien
  - Änderung der Nutzung:
  - Bisherige Nutzung: schmaler Streifen
  - Neu bestimmte Nutzung: breiter Streifen
  - + 4,9 Vorhandene Straßenhöhe über NN
  - + 4,36 Neue Straßenhöhe über NN

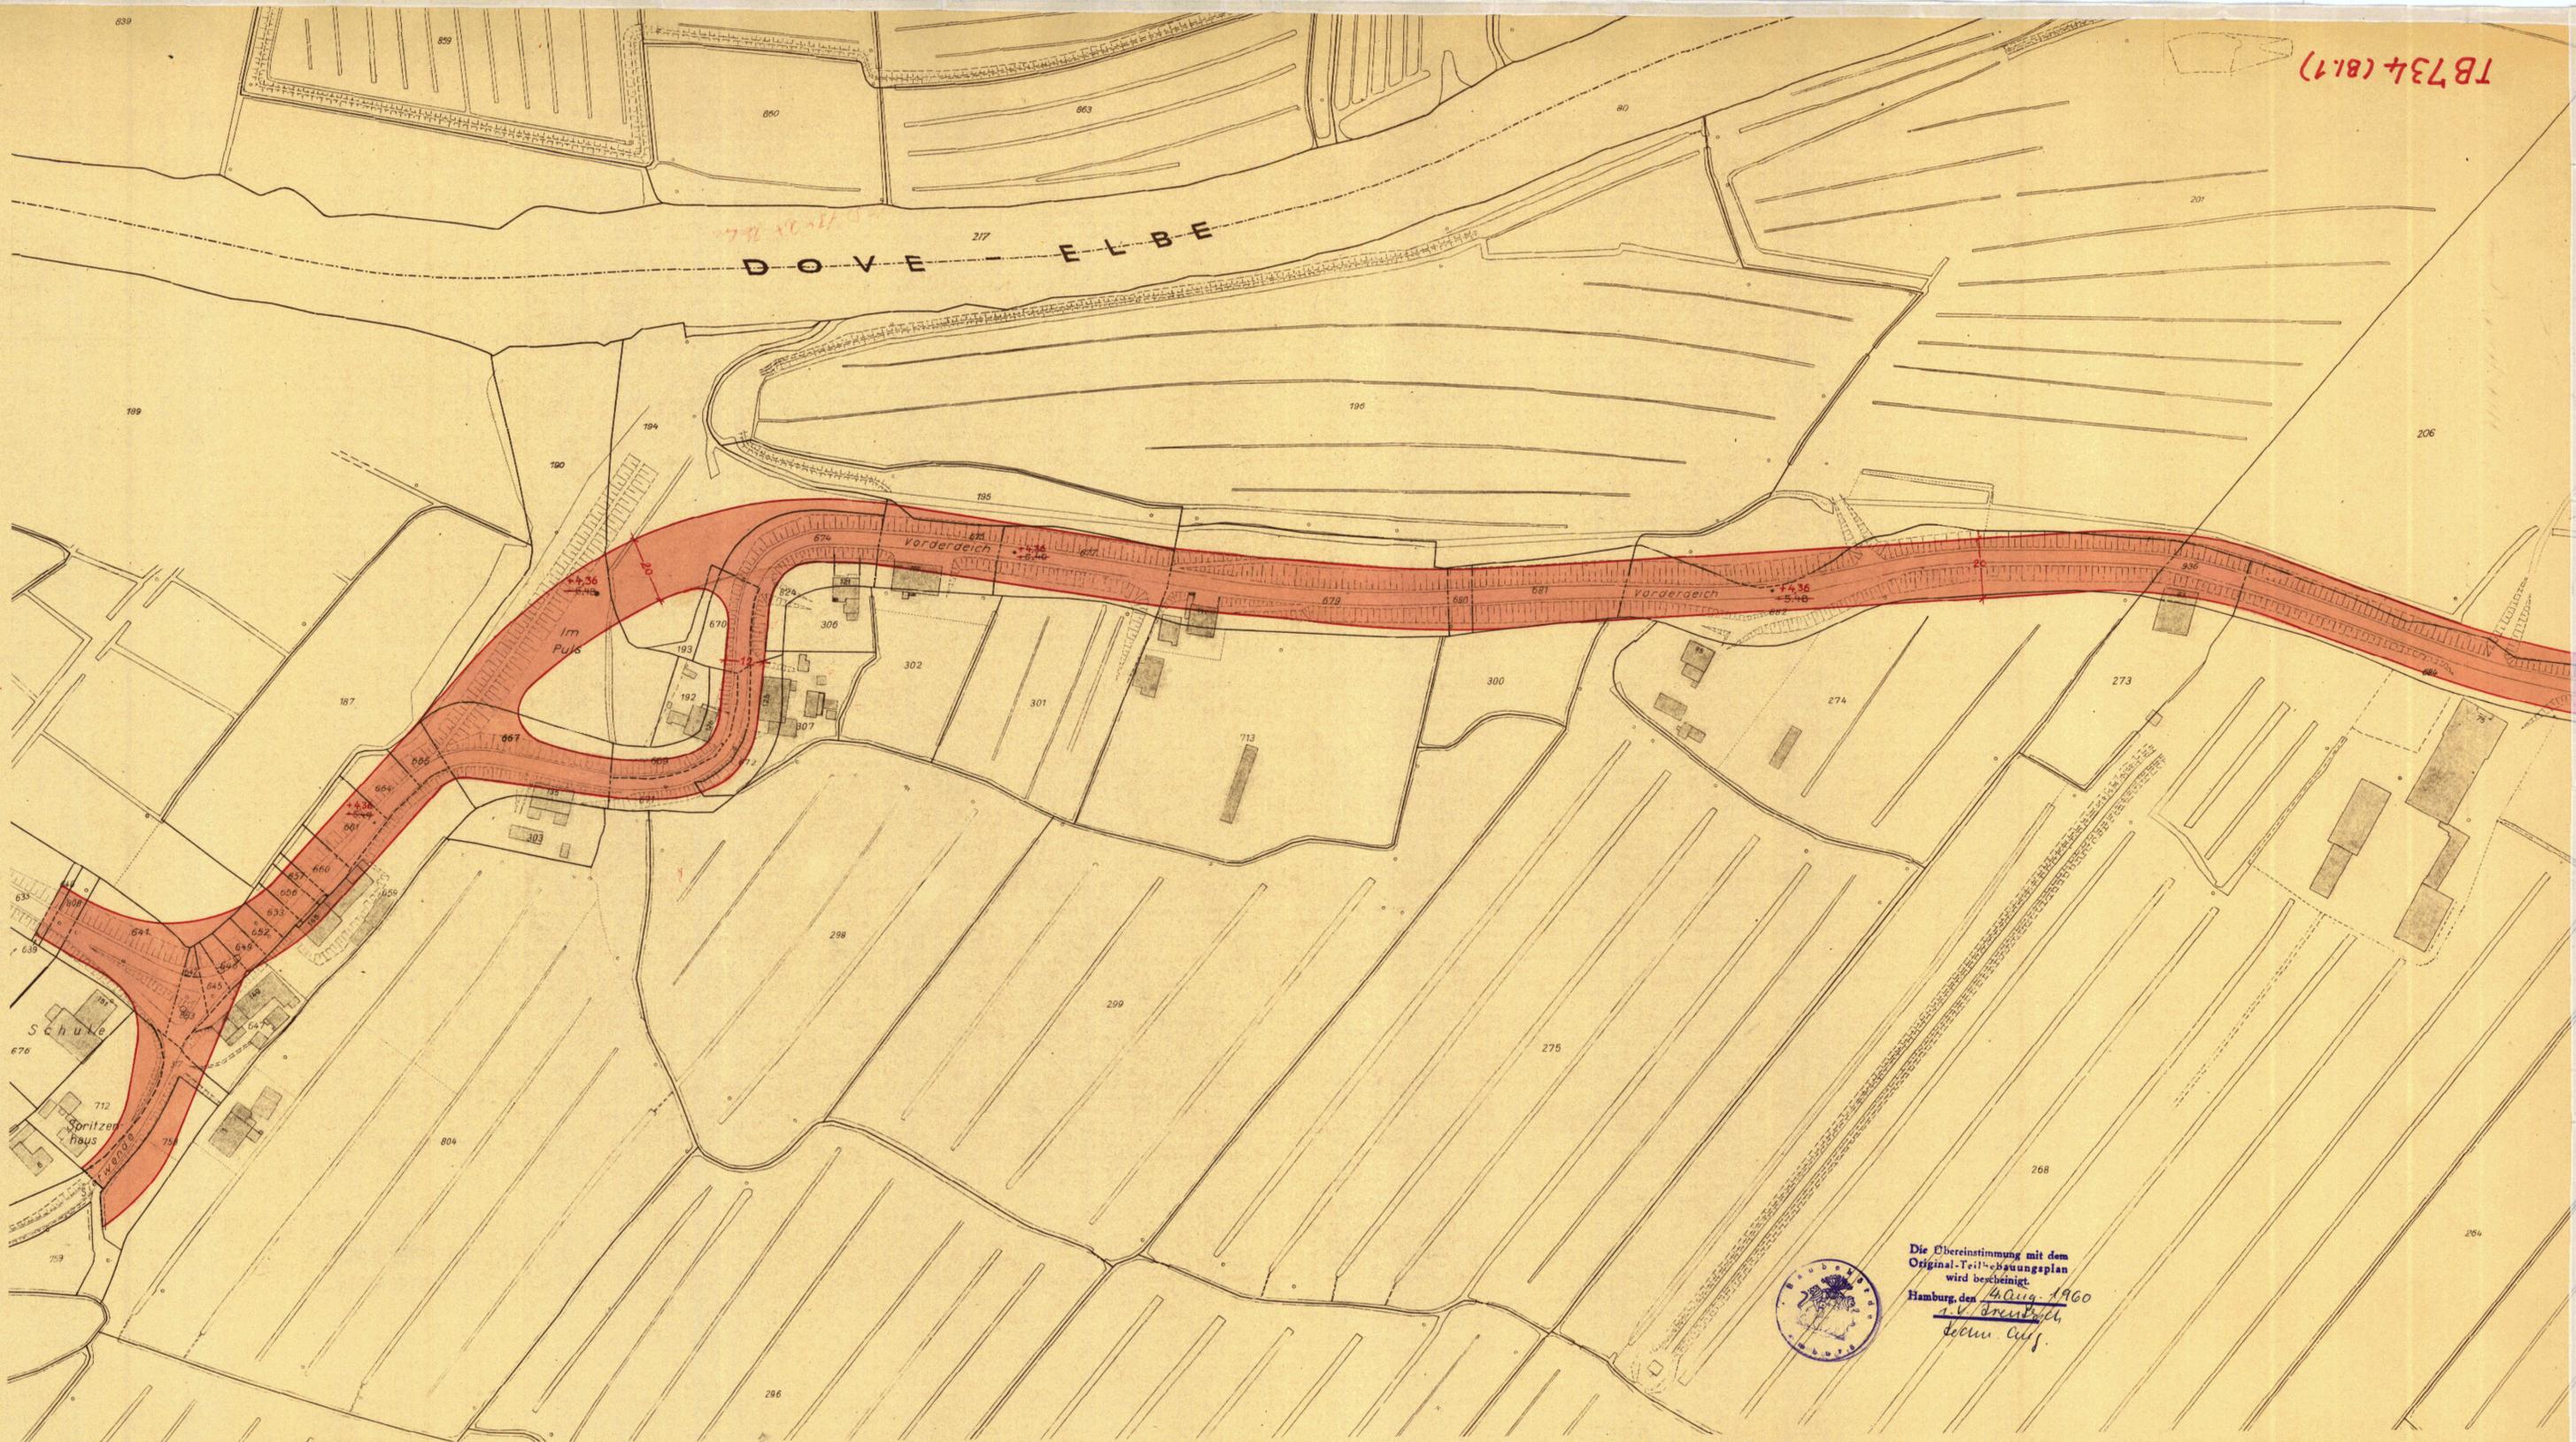

Kartenunterlage mit vollständiger Darstellung  
 des Grundstückbestandes und der baulichen  
 Anlagen ausgefertigt

Hamburg, den 27. Mai 1958  
 Bezirksvermessungsamt Bergedorf



Die Übereinstimmung mit dem  
 Original-Teil-Bauungsplan  
 wird bescheinigt.  
 Hamburg, den 14. Aug. 1960  
 v. V. v. v. v.  
 Lehm. Aufg.

Freie und Hansestadt Hamburg  
 Baubehörde  
 Landesplanungsamt  
 Hamburg 34, Südhafenstraße 8  
 Ruf 34 10 04

125277

**TB734 (2Teile) Teil 2**  
 Auf Grund des § 3 des Hamburgischen Bebauungsplangesetzes  
 vom 31. Oktober 1953

**Reitbrooker Vorderdeich**  
 für den **Bezirk Bergedorf** Stadtteil **Reitbrook** Ortsteil **609**

Entworfen Hamburg, den 2. Juni 1958  
 Bauamt Bergedorf  
 Stadtplanungsabteilung  
 gez. **Schlepper**  
 Oberbaurat  
 Aufgestellt Hamburg, den 10. 7. 1959  
 Baubehörde  
 Landesplanungsamt Tiefbauamt

Hebebrand gez. **Dr. Speckter** gez. **Sill**  
 Baudirektor Erster Baudirektor Erster Baudirektor


Öffentlich auslegen vom 29. 12. 1959 bis 9. 2. 1960 ... beim  
 Bauamt Bergedorf Stadtplanungsabteilung  
 gez. **i. v. Janssen**

Freigestellt in der Sitzung des Senats am  
**Festgestellt durch Rechtsverordnung  
 des Senats vom 16. 8. 1960**

In Kraft getreten am  
**(GVBl. 19 60 Seite 407)**

Zugestimmt:  
 Bezirksausschuß am 11. 9. 1958  
 Landesplanungsausschuß am 6. 8. 1959  
 Baudeputation am 9. 9. 1959

- Zeichenerklärung**
- Straßen- oder Uferlinien
  - - - Aufgehobene Straßen- oder Uferlinien
  - Neue Straßen- oder Uferlinien
  - - - Baulinien
  - - - Aufgehobene Baulinien
  - - - Neue Baulinien
  - Vorhandene Durchfahrten oder Durchgänge
  - Durchfahrten oder Durchgänge, die in festgestellten Plänen enthalten aber noch nicht gebaut sind
  - Neue Durchfahrten oder Durchgänge
  - Vorhandene Arkaden
  - Arkaden, die in festgestellten Plänen enthalten aber noch nicht gebaut sind
  - Neue Arkaden
  - Außerdem sind zu unterscheiden:
  - Eingebaute Arkaden
  - Vorgebaute Arkaden
  - Straßenflächen
  - Neue Straßenflächen
  - Von jeglicher Bebauung freizuhalten Flächen
  - Wasserflächen
  - Neue Wasserflächen
  - Bahnanlagen
  - Neue Bahnanlagen
  - Öffentl. Park- und Grünanlagen
  - Neue Öffentl. Park- und Grünanlagen
  - Vorhandene Gebäude
  - Fläche für besondere Zwecke (Zweckangabe)
  - - - Begrenzungslinien
  - Anderung der Nutzung:
  - Bisherige Nutzung: schmaler Streifen
  - Neu bestimmte Nutzung: breiter Streifen
  - • • Vorhandene Straßenhöhe über NN
  - + 4.36 Neue Straßenhöhe über NN

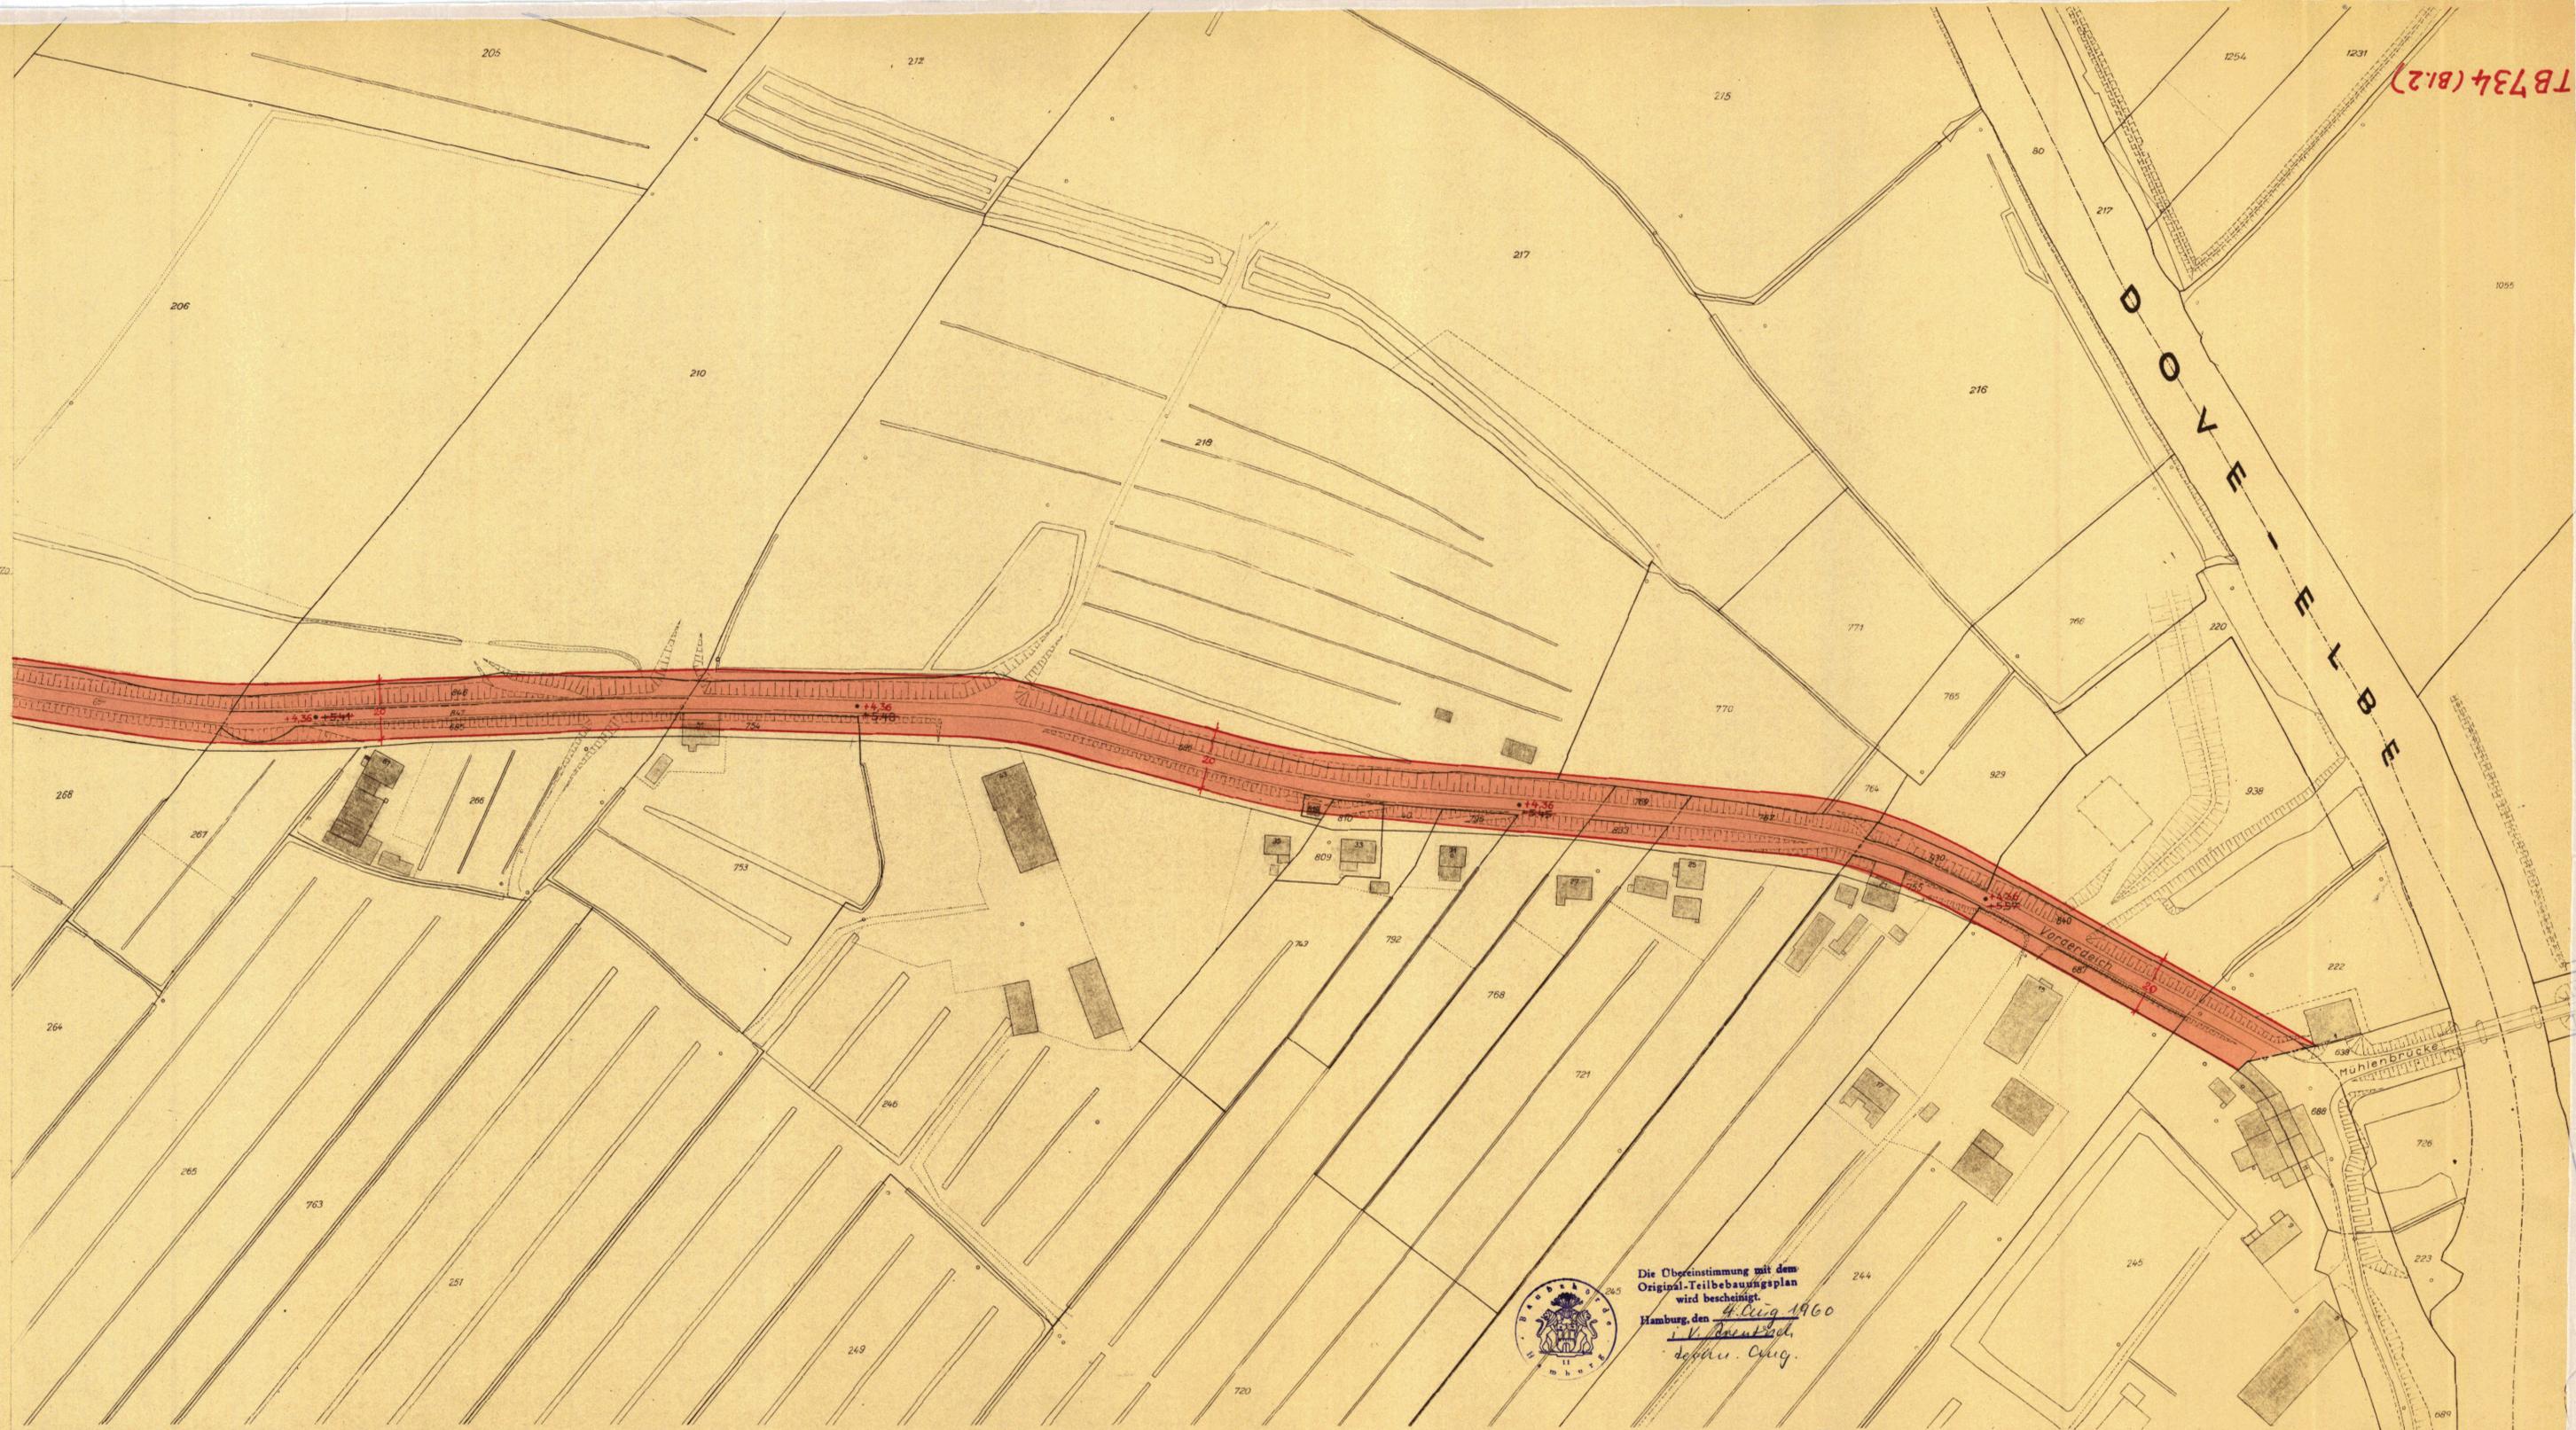

TB734 (Bl. 2)



Die Übereinstimmung mit dem  
 Original-Teilbebauungsplan  
 wird bescheinigt.  
 Hamburg, den 4. Aug. 1960  
 V. *V. Brantke*  
 1. Stellv. Dir.

Freie und Hansestadt Hamburg  
 Baubehörde  
 Landesplanungsamt  
 Hamburg 36, Steinhilfsstraße 8  
 Ruf 34 10 08

Kartenunterlage mit vollständiger Darstellung  
 des Grundstücksbestandes und der baulichen  
 Anlagen ausgefertigt

Hamburg, den 27. Mai 1958  
 Bezirksvermessungsamt Bergedorf

10 5277/1