

18797
TB 797

TEILBEBAUUNGSPLAN

AUF GRUND DES § 3 DES HAMBURGISCHEN BEBAUUNGSPLANGESETZES VOM 31. OKTOBER 1923


FÜR ALTE LANDSTRASSE ECKE SCHULBERGREDDER

BEZIRK WANDSBEK STADTTEIL POPPENBÜTTEL ORTSTEIL 519

M.1:1000

In Kraft getreten am.....
(GVBl. 19..... Seite.....)

Zugestimmt:
Bezirksausschuß am 27. 11. 1958
Landesplanungsausschuß am 18. 2. 1960
Baudeputation am 9. 3. 1960

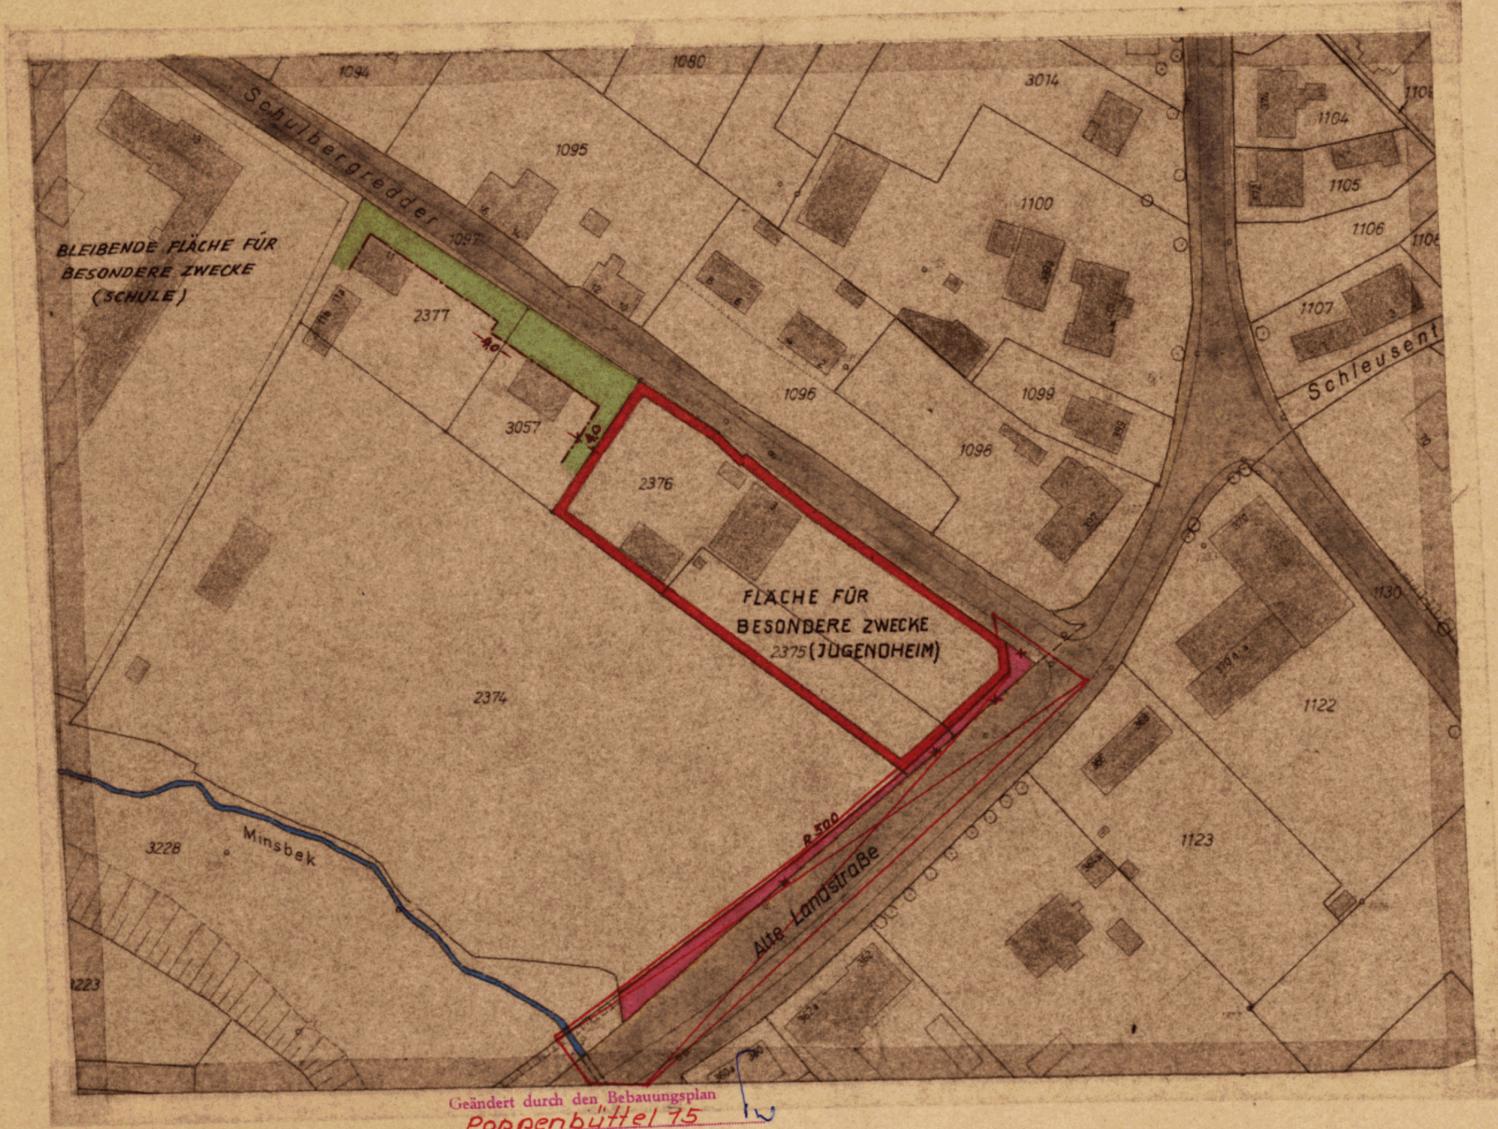

- Straßen- oder Uferlinien
- x-x- Aufgehobene Straßen- oder Uferlinien
- Neue Straßen- oder Uferlinien
- Baulinien
- x-x- Aufgehobene Baulinien
- Neue Baulinien
- - - - - Begrenzungslinien
- Straßenflächen
- Neue Straßenflächen
- Von jeglicher Bebauung fernzuhaltende Flächen
- Öffentl. Park- und Grünanlagen
- Neue öffentl. Park- und Grünanlagen
- Wasserflächen
- Vorhandene Gebäude

- Aufhebungen:
▨ Bisherige Nutzung: schmaler Streifen
□ Neu ausgewiesen: breiter Streifen
- Fläche für besondere Zwecke (Zweckangabe)

Geändert durch den Bebauungsplan
Poppenbüttel 75
vom 22. 9. 70 (GVBl. S. 250)



Die Übereinstimmung mit dem Original-Teilbebauungsplan wird bescheinigt.
Hamburg, den 10. 4. 1961
[Signature]
Rep. Lang.

Entworfen, Hamburg, den 28. 5. 1958
Bezirksamt Wandsbek

Aufgestellt, Hamburg, den 31. 5. 1960
Baubehörde

Öffentlich ausgelegt vom 27. 6. 60 bis 6. 9. 60 beim
Bezirksamt Wandsbek Bauamt - Stadtplanungsabteilung

Festgestellt durch Rechtsverordnung des Senats vom 25. APR. 1961
als maßgebliches Stück des Teilbebauungsplanes.
Der Protokollführer des Senats

Bauamt Stadtplanungsabteilung
gez. May gez. Hagelsieper
Oberbaurat Techn. Oberamtmann

Oberbaudirektor Landesplanungsamt Tiefbauamt
gez. i. V. Seitz gez. Dr. Speckter gez. Sill
Erster Baudirektor Erster Baudirektor Erster Baudirektor

gez. Hagelsieper
Techn. Oberamtmann

Freie und Hansestadt Hamburg
Baubehörde
Landesplanungsamt
Hamburg 36, Stadthausbrücke 8
Ref. 34 10 03
Nr. 4013