

# TEILBEBAUUNGSPLAN TB 885

Auf Grund des § 3 des Hamburgischen Bebauungsplangesetzes vom 31. Oktober 1923 für die Schenefelder Landstraße (Heisterbusch-Osdorfer Landstraße) Bezirk Altona Stadtteil Jserbrook Ortsteil 224

Entworfen Hamburg den 29.8.1960  
Bezirksbauamt Altona, Stadtplanungsabteilung

gez. Dormann  
Oberbaurat

Aufgestellt Hamburg den 7. März 1961  
Baubehörde  
Landesplanungsamt Tiefbauamt

gez. Hebebrand gez. Dr. Speckter gez. K. Peschges  
Oberbaudirektor Erster Baudirektor Erster Baudirektor

Öffentlich ausgelegt vom 14.1961 bis 12.5.1961 beim  
Bezirksbauamt Altona Stadtplanungsabteilung


gez. Dormann  
Oberbaurat

Festgestellt durch Rechtsverordnung  
des Senats vom 3.6.1961  
als maßgebliches Stück des Teilbebauungsplanes

der Protokollführer des Senats

In Kraft getreten am  
(GVBl. 19 Seite )

Zugestimmt:  
Bezirksausschuss am 26.1.1961  
Landesplanungsausschuss am 9.3.1961  
Baudeputation am 12.4.1961

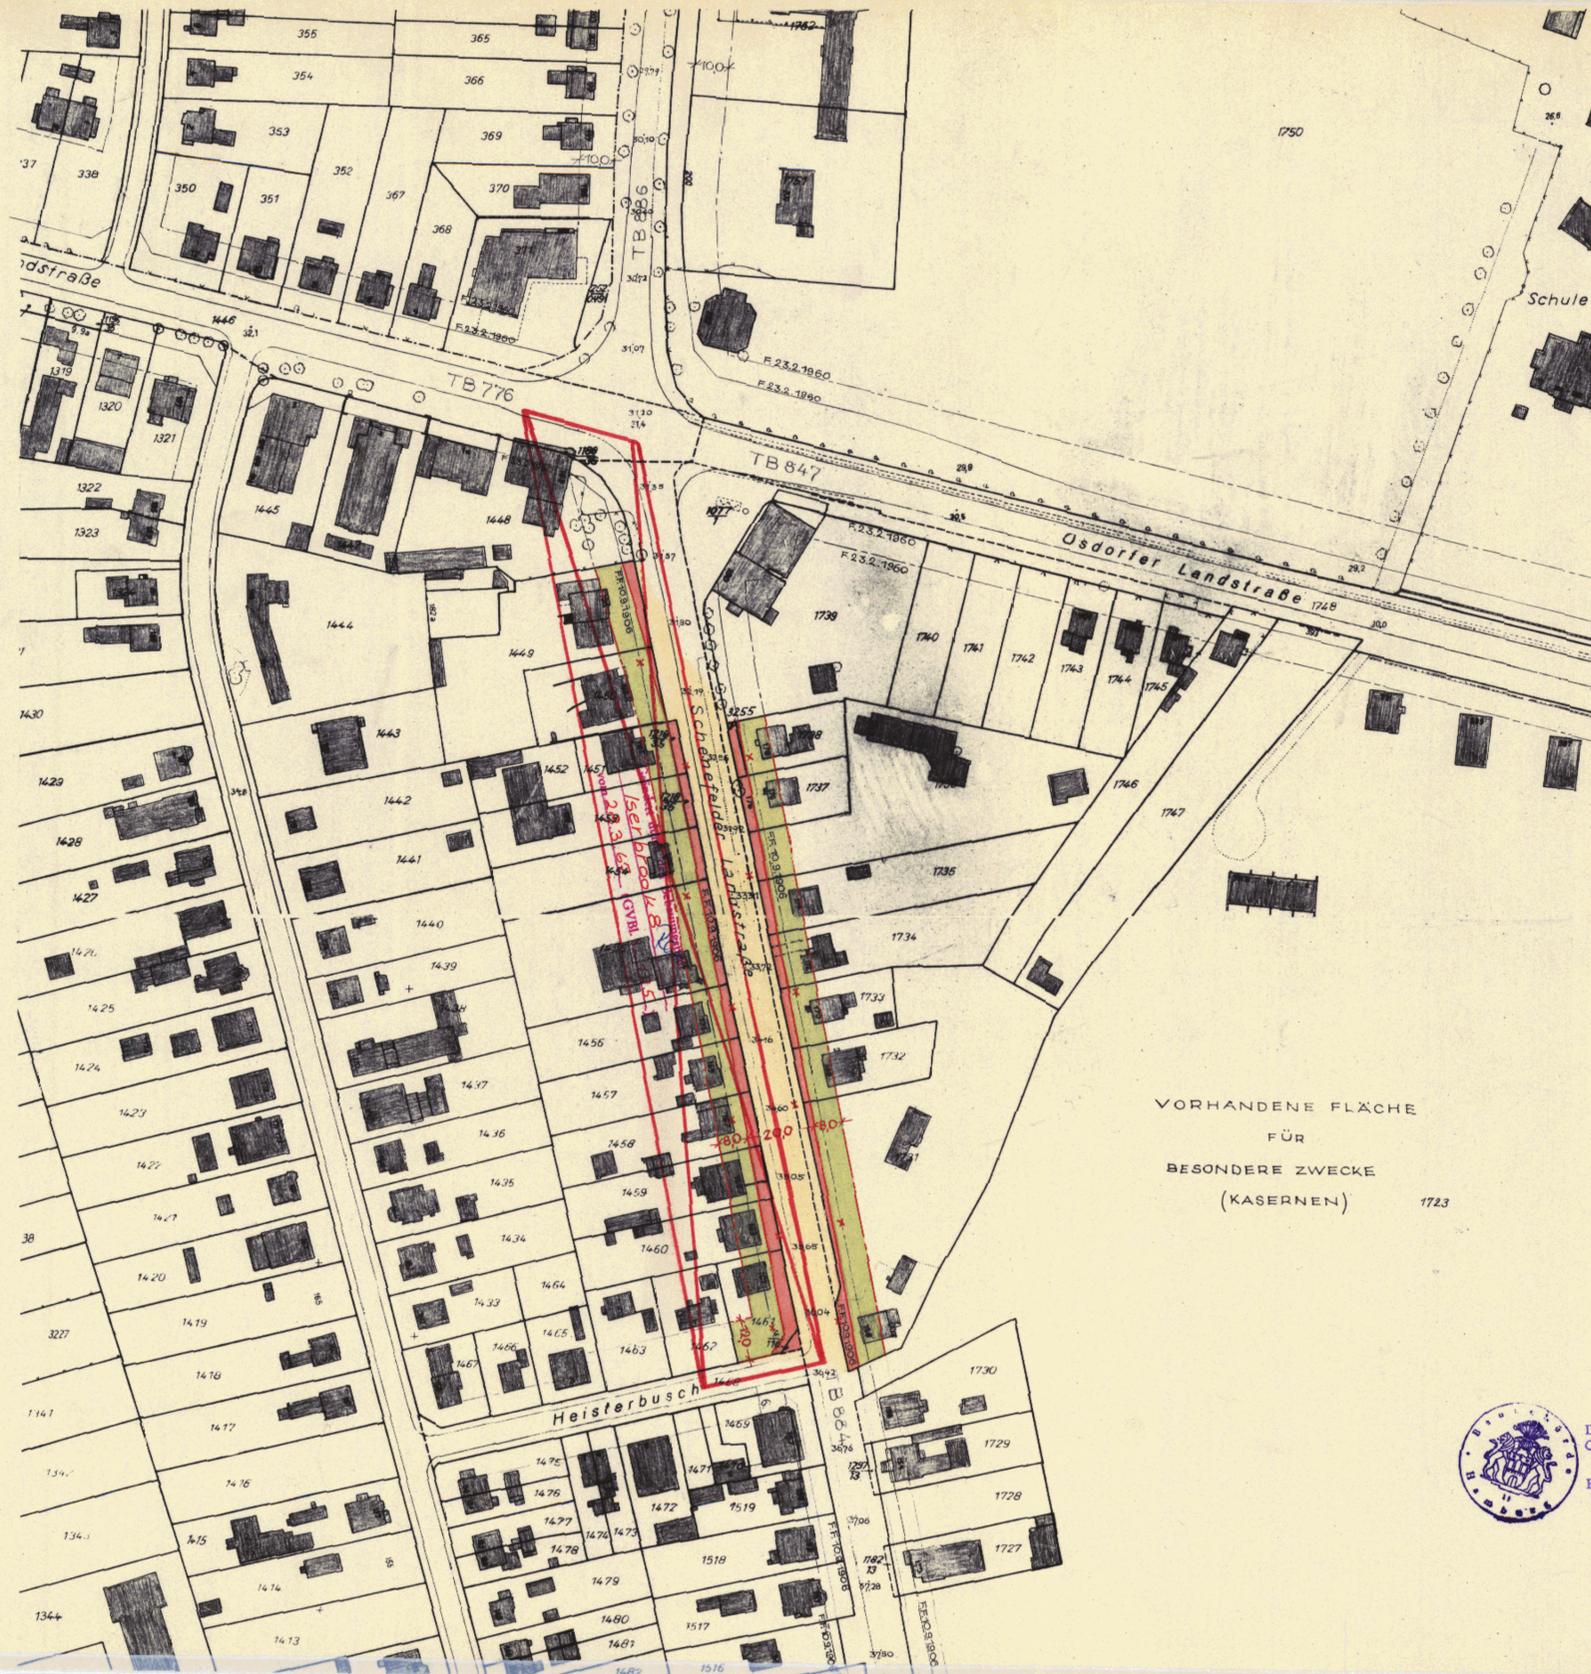

588 81  
TB 885

## Zeichenerklärung

- Straßen- oder Uferlinien
- \* Aufgehobene Straßen- oder Uferlinien
- Neue Straßen- oder Uferlinien
- Baulinien
- \* Aufgehobene Baulinien
- Neue Baulinien
- ▭ Vorhandene Durchfahrten oder Durchgänge
- ▭ Festgestellte Durchfahrten oder Durchgänge
- ▭ Neue Durchfahrten oder Durchgänge
- ▭ Vorhandene Arkaden
- ▭ Festgestellte Arkaden
- ▭ Neue Arkaden
- ▭ Eingebaute Arkaden
- ▭ Vorgebaute Arkaden
- ▭ Straßenflächen
- ▭ Neue Straßenflächen
- ▭ Von jeglicher Bebauung freizuhalten Flächen
- ▭ Wasserflächen
- ▭ Neue Wasserflächen
- ▭ Bahnanlagen
- ▭ Neue Bahnanlagen
- ▭ Öffentl. Park- und Grünanlagen
- ▭ Neue öffentl. Park- und Grünanlagen
- ▭ Vorhandene Gebäude
- ▭ Fläche für besondere Zwecke (Zweckangabe)
- Begrenzungslinien
- Aufhebungen:
- ▨ Bisherige Nutzung: schmaler Streifen
- ▨ Neu ausgewiesen: breiter Streifen
- 2.4 Vorhandene Strassenhöhe über NN
- 2.4 Neue Strassenhöhe über NN

VORHANDENE FLÄCHE  
FÜR  
BESONDERE ZWECKE  
(KASERNEN) 1723



Die Übereinstimmung mit dem Original-Teilbebauungsplan wird bescheinigt  
Hamburg den 1. JUNI 1961  
Techn. Ang.

Kartenunterlage mit vollständiger Darstellung des Grundstücksbestandes und der baulichen Anlagen ausgearbeitet

Hamburg den  
Bezirksvermessungsamt Altona  
Oberverm.-Rat

M. 1:1000.

TB 885