

TB 913

Auf Grund des § 3 des Hamburgischen Bebauungsplangesetzes vom 31. Oktober 1923 für Schutzfläche an der Gutenbergsstrasse Bezirk Eimsbüttel Stadtteil Stellingen Ortsteil 321

Entworfen, Hamburg, den 27.2.1961  
Bezirksamt Eimsbüttel, -Bauamt-  
Stadtplanungsabteilung  
gez. Kerff  
Oberbaurät

Aufgestellt, Hamburg, den 27.4.1961  
Baubehörde  
Oberbaudirektor Landesplanungsamt Tiefbauamt Hochbauamt

gez. Hebebrand gez. Dr. Speckler gez. Sill gez. Seitz  
Oberbaudirektor Erster Baudirektor Erster Baudirektor Erster Baudirektor

Öffentlich ausgelegt vom 22.3.1961 bis 2.5.1961 beim  
Bezirksamt Eimsbüttel, -Bauamt-  
Stadtplanungsabteilung  
gez. I. V. Topper

Festgestellt durch Rechtsverordnung des Senats vom 6. JUNI 1961  
als maßgebliches Stück des Teilbebauungsplanes  
Der Protokollführer des Senats


In Kraft getreten am  
(GVBl. 19. Seite)

Zugestimmt:  
Bezirksausschuß am 24.9.1959  
Landesplanungsausschuß am 28.7.1960  
Baudeputation am 21.9.1960



Maßstab 1:1000

Freie und Hansestadt Hamburg  
Baubehörde  
Landesplanungsausschuß  
Stadthausbrücke 8, 2 Hamburg 36  
Kul

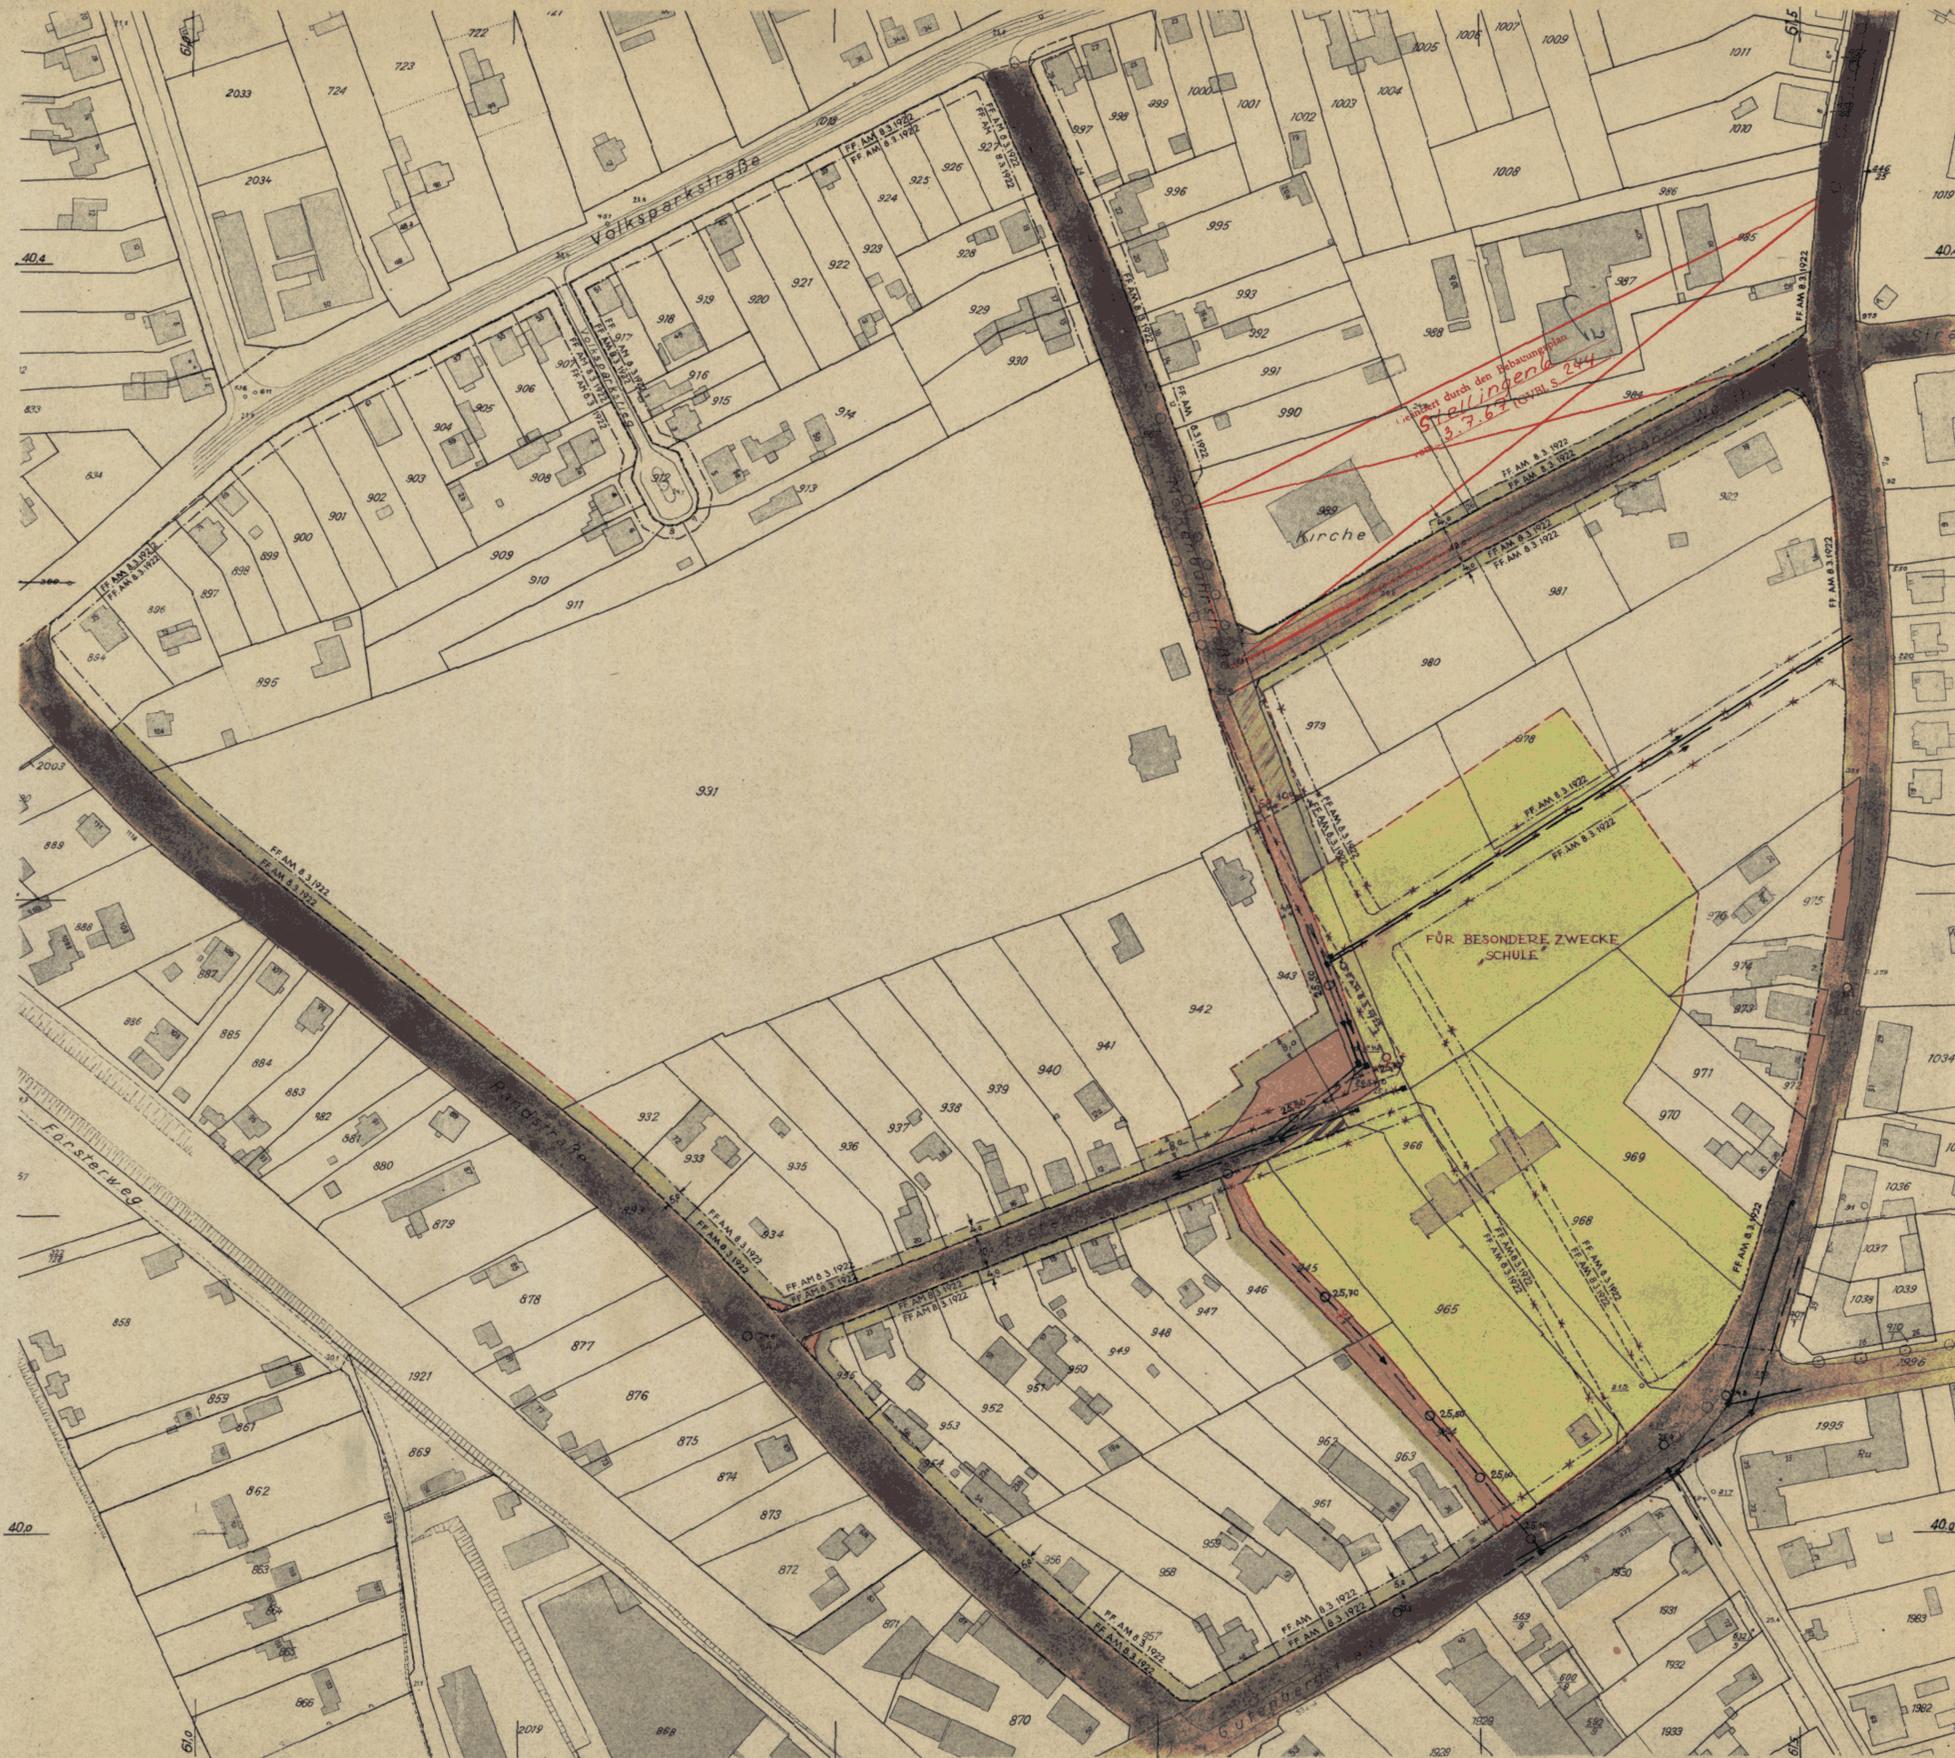

TB 913

Zeichenerklärung

- Straßen- und Baulinien
- Aufgehobene Straßen- und Baulinien
- Straßen- oder Uferlinien
- Aufgehobene Straßen- oder Uferlinien
- Neue Straßen- oder Uferlinien
- Baulinien
- Aufgehobene Baulinien
- Neue Baulinien
- Vorhandene Durchfahrten oder Durchgänge
- Festgestellte Durchfahrten oder Durchgänge
- Neue Durchfahrten oder Durchgänge
- Vorhandene Arkaden
- Festgestellte Arkaden
- Neue Arkaden
- Eingebaute Arkaden
- Vorgebaute Arkaden
- Straßenflächen
- Neue Straßenflächen
- Von jeglicher Bebauung freizuhaltende Flächen
- Wasserflächen
- Neue Wasserflächen
- Bahnanlagen
- Neue Bahnanlagen
- Öffentl. Park- und Grünanlagen
- Neue öffentl. Park- und Grünanlagen
- Vorhandene Gebäude
- Fläche für besondere Zwecke (Zweckangabe) Schule
- Begrenzungslinien
- Aufhebungen:
- Bisherige Nutzung: schmaler Streifen
- Neu ausgewiesen: breiter Streifen
- O 25,60 Vorhandene Straßenhöhe über NN
- O 25,70 Neue Straßenhöhe über NN
- Vorhandenes Schmutzwasserziel
- Vorhandenes Regenwasserziel
- Abzubrechendes Schmutzwasserziel
- Abzubrechendes Regenwasserziel
- Herzustellendes Schmutzwasserziel
- Herzustellendes Regenwasserziel

Hamburg, den 12.9.1958  
Kataster- u. Vermessungsamt Eimsbüttel  
I.A. *Wingert*  
Vermessungstechniker

Die Übereinstimmung mit dem Original-Teilbebauungsplan wird bescheinigt.  
Hamburg, den 12.9.1958  
*Wingert*  
Kop. koopt.