

TB 919

TEILBEBAUUNGSPLAN TB 919

Auf Grund des § 3 des Hamburgischen Bebauungsplangesetzes vom 31. Oktober 1923 für Grünzug von Rissener Ufer bis Wittenbergener Weg Bezirk Altona Stadtteil Rissen Ortsteil 226

Entworfen Hamburg den 11. Februar 1959 Bezirksbauamt Altona Stadtplanungsabteilung

gez. Dormann
Baurat

Aufgestellt Hamburg den 29.4.1959 Baubehörde Landesplanungsamt Tiefbauamt

gez. Hebebrand, gez. Dr. Speckter, gez. Sill
Oberbaudirektor Erster Baudirektor Erster Baudirektor

Öffentlich ausgelegt vom 16.7.59 bis 26.8.59 beim Bezirksbauamt Altona Stadtplanungsabteilung

gez. Dormann
Oberbaurat

Festgestellt in der Sitzung des Senats am _____
Der Protokollführer des Senats


Regierungsrat

In Kraft getreten am _____
Seite _____
(Amtlicher Anzeiger)

Festgestellt durch Rechtsverordnung des Senats vom 23. DEZ. 1960

In Kraft getreten am _____
(GVBl. 19 _____ Seite _____)

Zugestimmt
Bezirksausschuß am 25.9.1958
Landesplanungsausschuß am 14.5.1959
Baudeputation am 1.7.1959

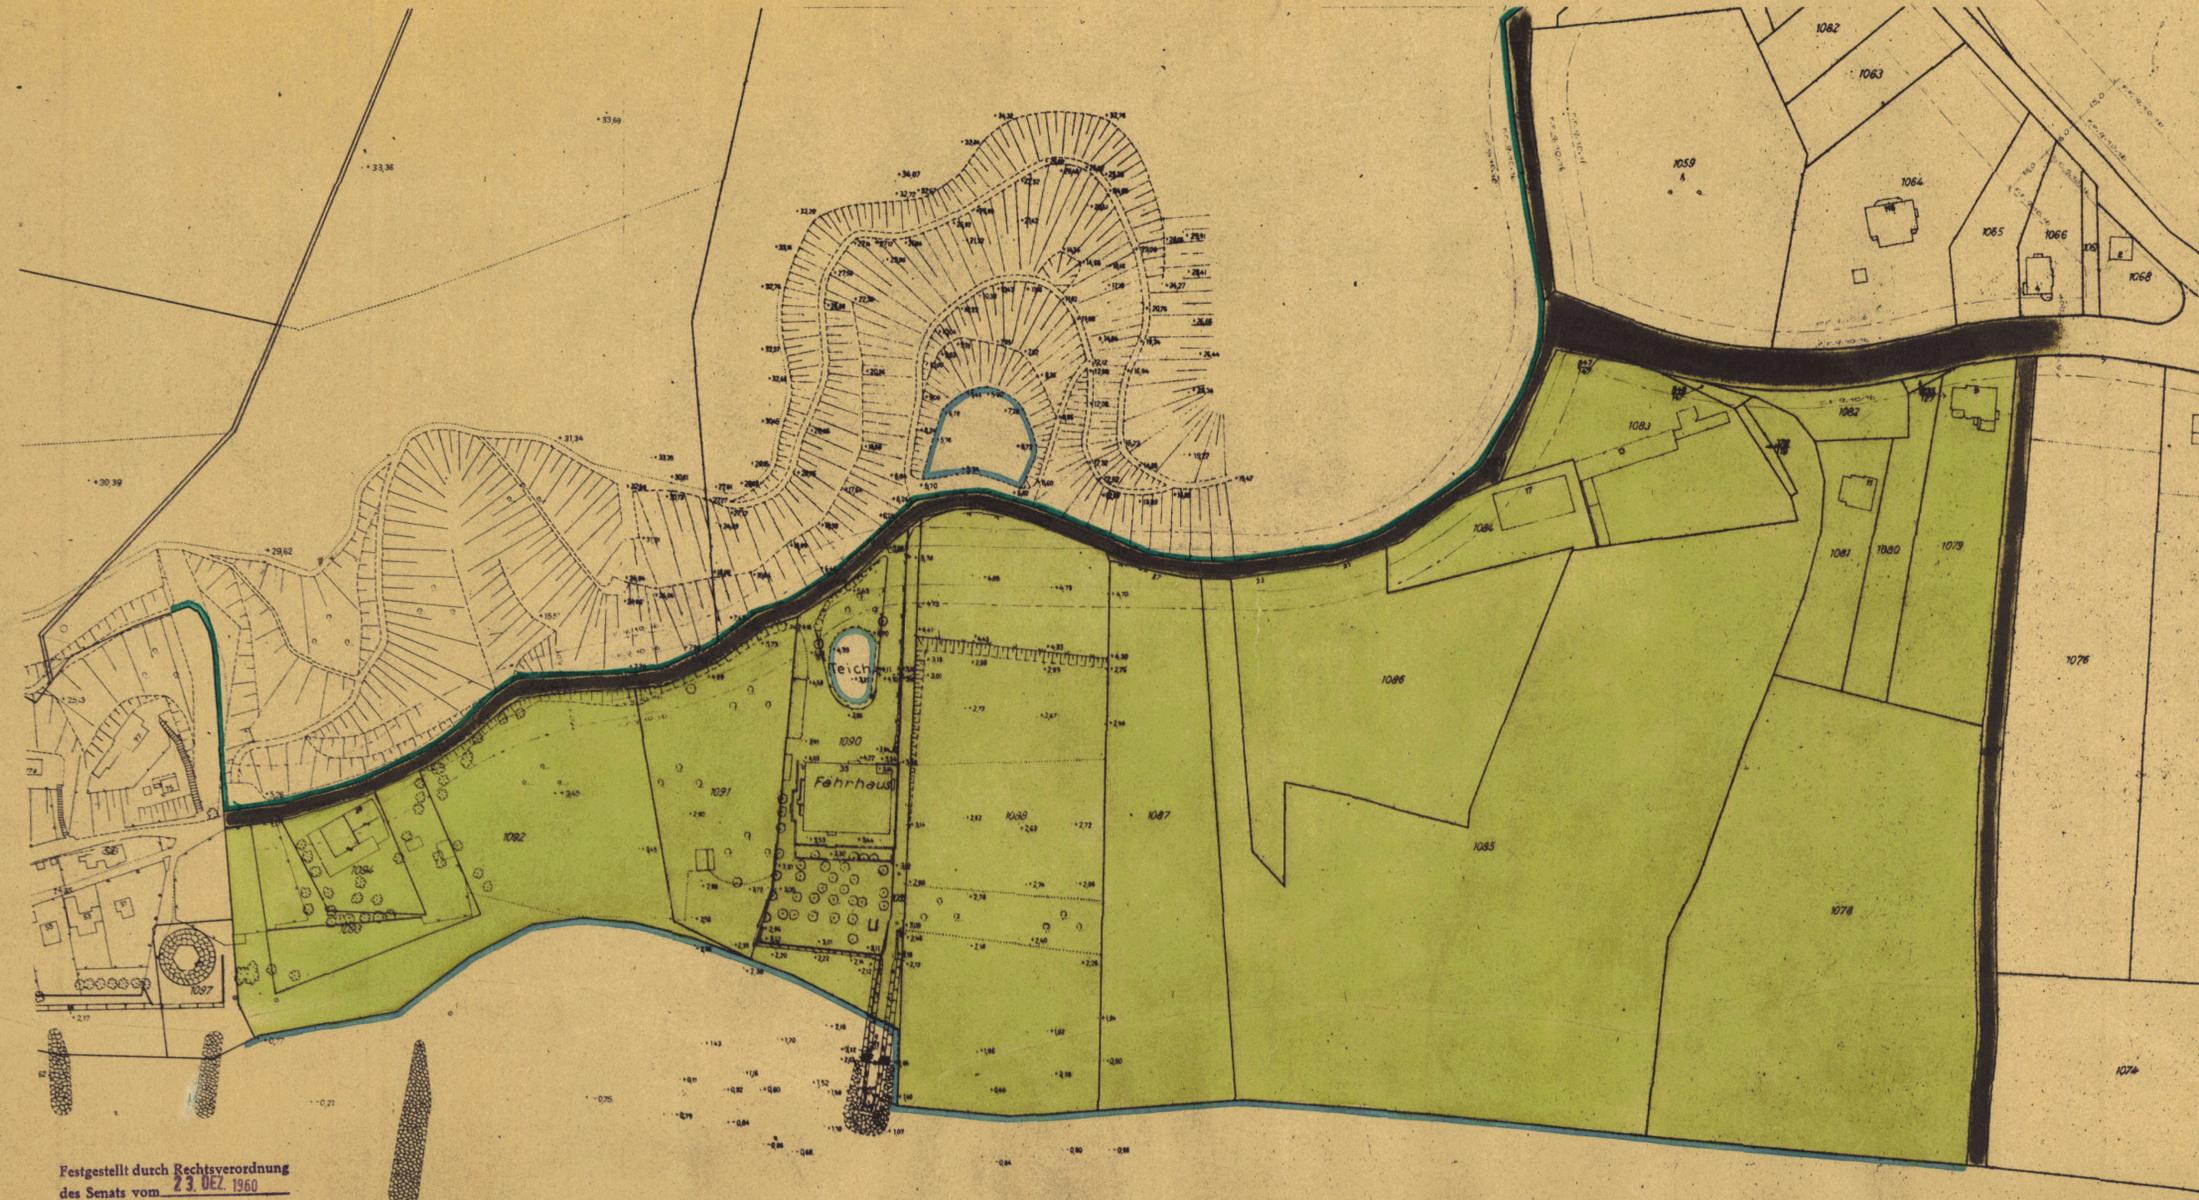

- Zeichenerklärung**
- Straßen- oder Uferlinien
 - Aufgehobene Straßen- oder Uferlinien
 - Neue Straßen- oder Uferlinien
 - Baulinien
 - Aufgehobene Baulinien
 - Neue Baulinien
 - ▨ Vorhandene Durchfahrten oder Durchgänge
 - ▨ Festgestellte Durchfahrten oder Durchgänge
 - ▨ Neue Durchfahrten oder Durchgänge
 - ▨ Vorhandene Arkaden
 - ▨ Festgestellte Arkaden
 - ▨ Neue Arkaden
 - ▨ Eingebaute Arkaden
 - ▨ Vorgebaute Arkaden
 - ▨ Straßenflächen
 - ▨ Neue Straßenflächen
 - ▨ Von jeglicher Bebauung freizuhalten Flächen
 - ▨ Wasserflächen
 - ▨ Neue Wasserflächen
 - ▨ Bahnanlagen
 - ▨ Neue Bahnanlagen
 - ▨ Öffentl. Park- und Grünanlagen
 - ▨ Neue öffentl. Park- und Grünanlagen
 - ▨ Vorhandene Gebäude
 - ▨ Fläche für besondere Zwecke (Zweckangabe)
 - Begrenzungslinien
 - Aufhebungen:
 - ▨ Bisherige Nutzung: schmaler Streifen
 - ▨ Neu ausgewiesen: breiter Streifen
 - Vorhandene Strassenhöhe über NN
 - Neue Strassenhöhe über NN

Kartenunterlage mit vollständiger Darstellung des Grundstücksbestandes und der baulichen Anlagen ausgefertigt

Hamburg den _____
Bezirksvermessungsamt Altona
Oberverm. Rat



Die Übereinstimmung mit dem Original-Teilbebauungsplan wird bescheinigt.
Hamburg den 4. NOV. 1960
Techn. Ang.

1:1000

ELBE