


1. ÄNDERUNG DES BAUSTUFENPLANS BERGEDORF

TEIL 1


ORTSTEIL: 600 *1200*



M. 1 : 10 000

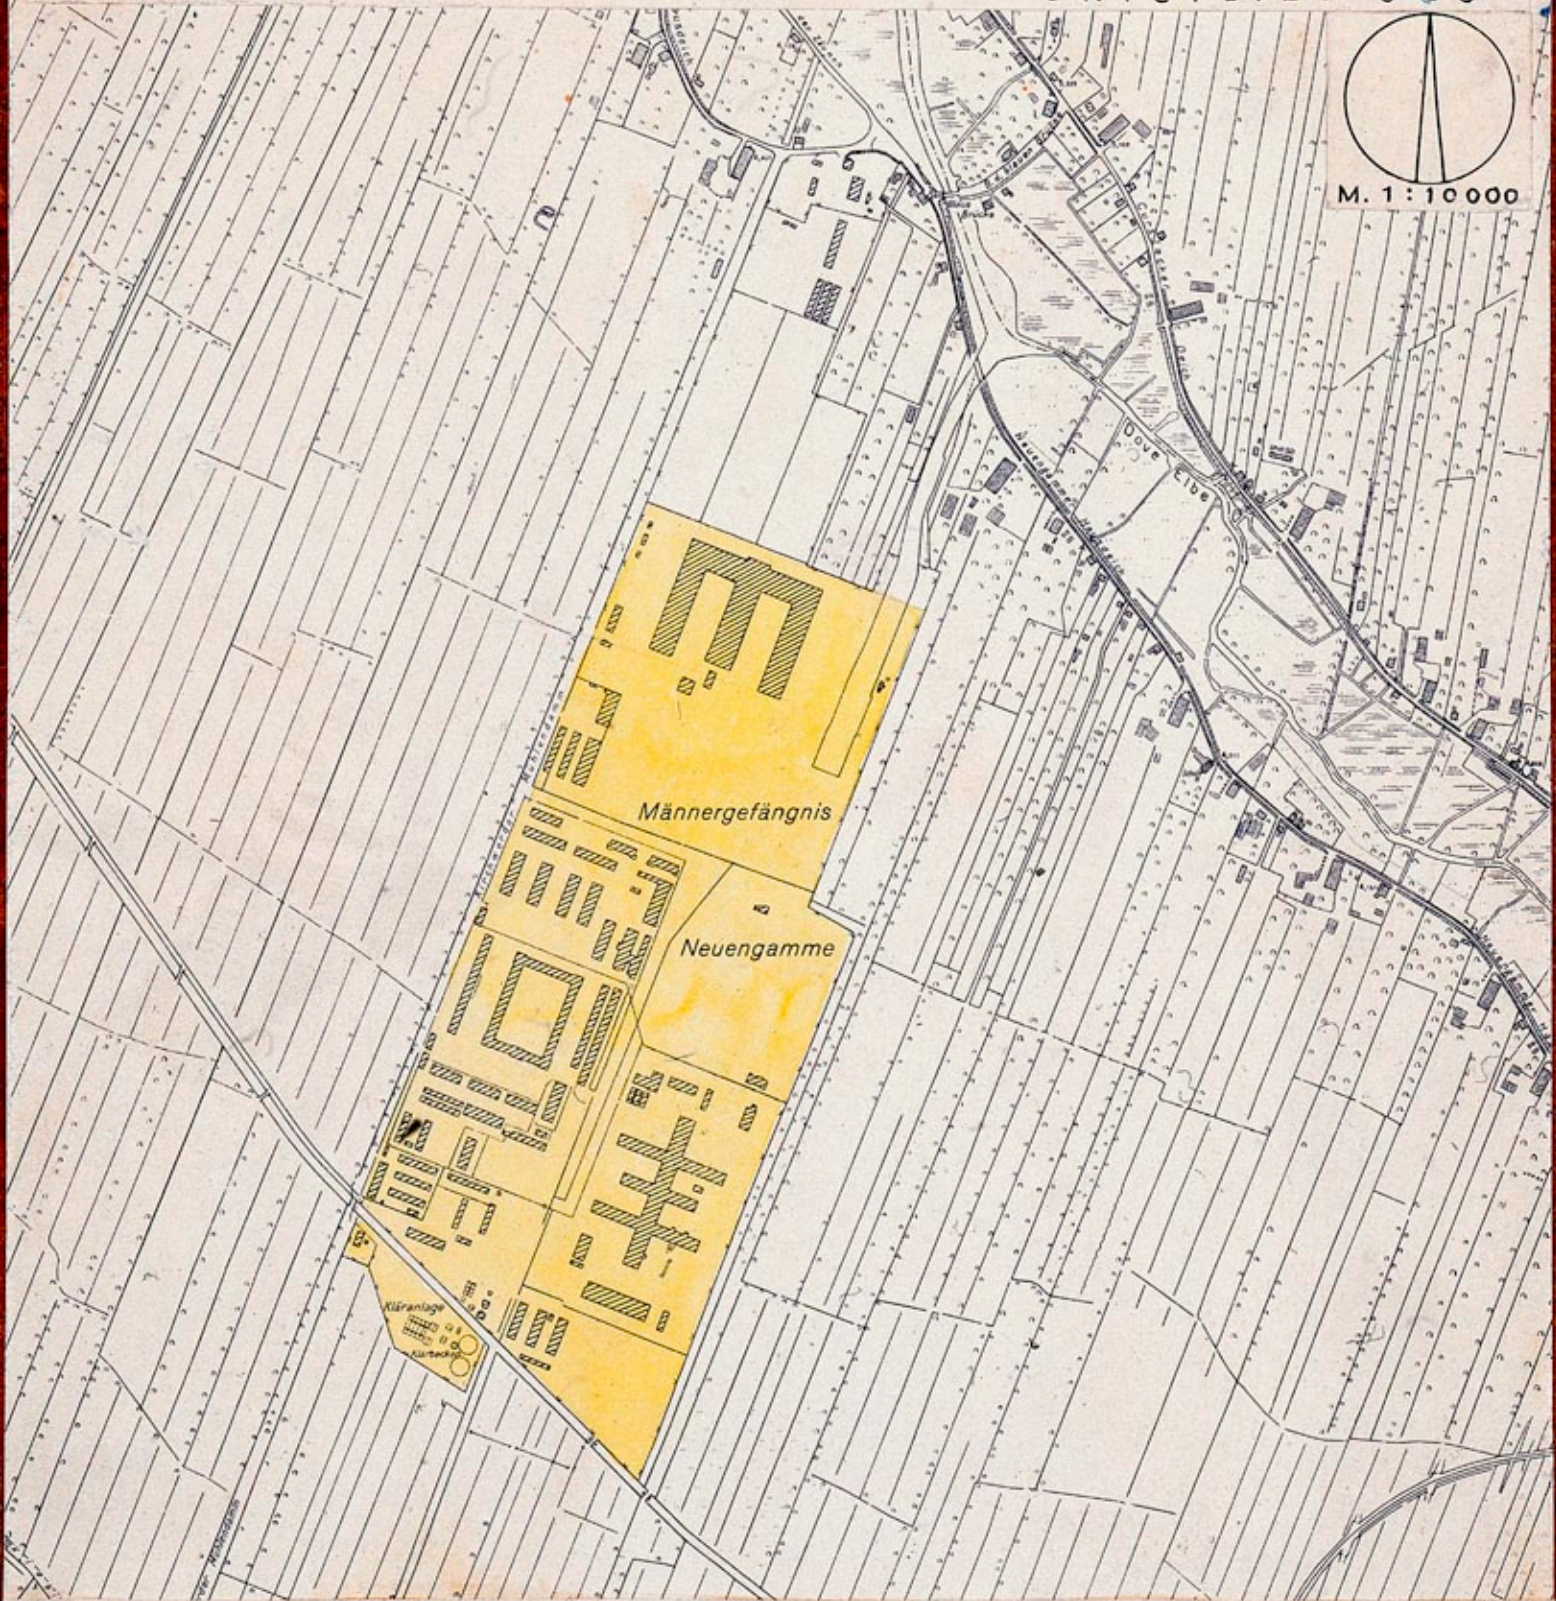

ENTWORFEN HAMBURG, DEN 3 APRIL 1956
BEZIRKSBAUAMT BERGEDORF STADTPLANUNGSABTEILUNG *24/56*

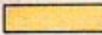 FÜR BESONDERE ZWECKE VORGESEHEN
BISHER AUSSENGEBIET

ZUGESTIMMT:
BEZIRKS-AUSSCHUSS
LANDESPLANUNGS-AUSSCHUSS
BAUDEPUTATION

14. 6. 56
12. 4. 56
22. Sept. 1956

[Handwritten signature]

AUFGESTELLT HAMBURG, DEN 7. Mai 1956

BAUBEHÖRDE
LANDESPLANUNGSAMT TIEFBAUAMT

[Handwritten signature]

[Handwritten signature]

OBERBAUDIREKTOR ERST. BAUDIREKTOR 1. BAUDIREKTOR *3/5.56* *Sei 7/5.56*

FESTGESTELLT GEMÄSS §10 DER BAUPOLIZEIVERORDNUNG IN DER SITZUNG
DES SENATS AM 20. 11. 1956



[Handwritten signature]
(Koplow)
Regierungsrat

PROTOKOLLFÜHRER DES SENATS