




Arten- und Biotopschutzprogramm

Arten- und Biotopschutzprogrammänderung A 4/03


Neue Nutzungen auf Gemeinbedarfsflächen am Lohmühlenpark in St. Georg

Maßstab 1 : 20.000


Stand Arten- und Biotopschutzprogramm

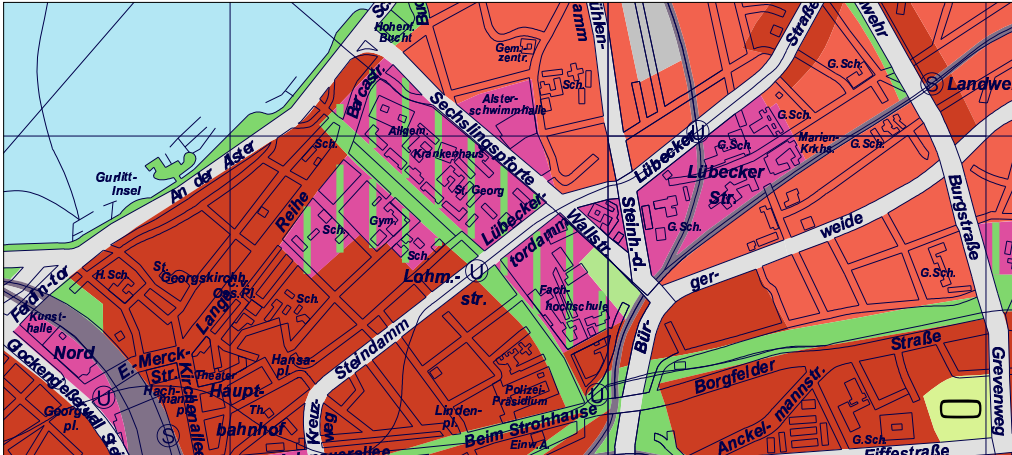


Änderung

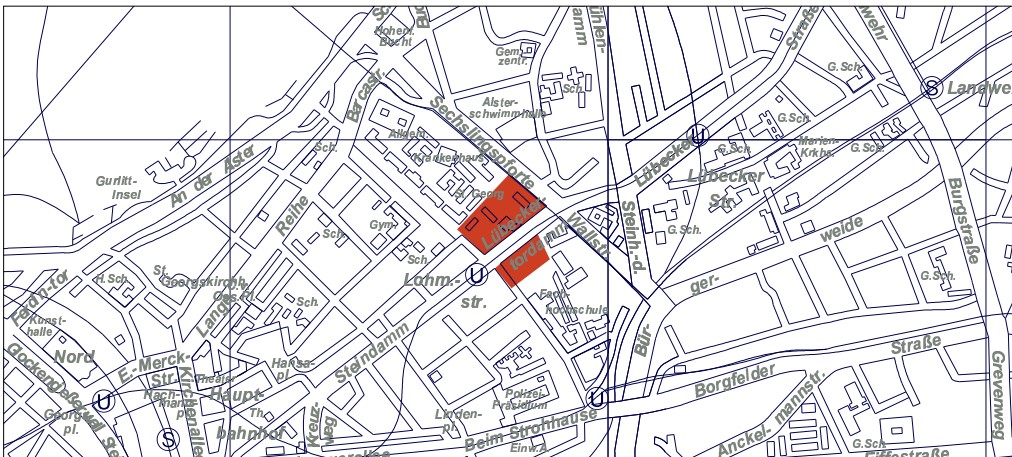

Stand geändertes Arten- und Biotopschutzprogramm

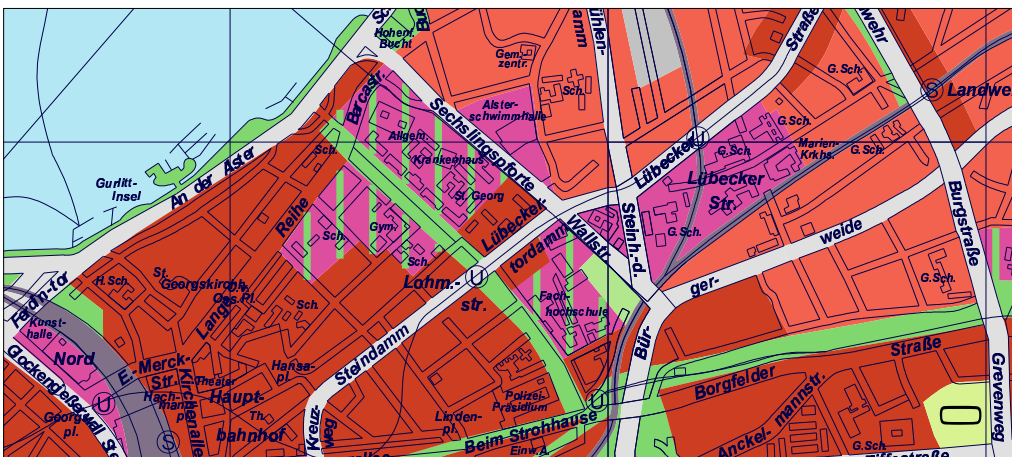

 Geschlossene und sonstige Bebauung mit sehr geringem Grünanteil (13 a)