




# Arten- und Biotopschutzprogramm

Arten- und Biotopschutzprogrammänderung 7/02

Wohnbauflächen Rönneburger Kirchweg nördlich Friedhof Langenbek

Maßstab 1 : 20.000


## Stand Arten- und Biotopschutzprogramm

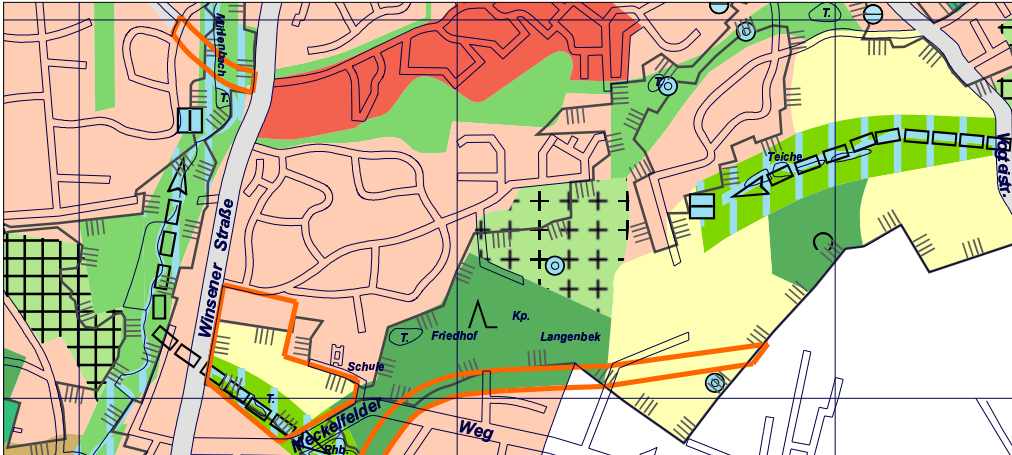


## Änderung



## Stand geändertes Arten- und Biotopschutzprogramm

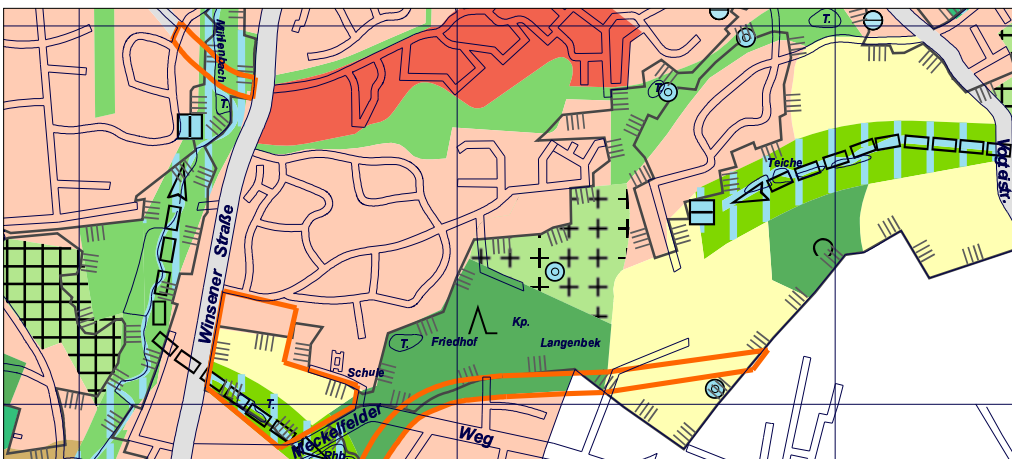

 Offene Wohnbebauung mit artenreichen Biotopelementen (11 a)