




# Arten- und Biotopschutzprogramm

Arten- und Biotopschutzprogrammänderung 3/00


Städtebauliche Neuordnung am Bahnhof Ochsenzoll

Maßstab 1 : 20.000


## Stand Arten- und Biotopschutzprogramm

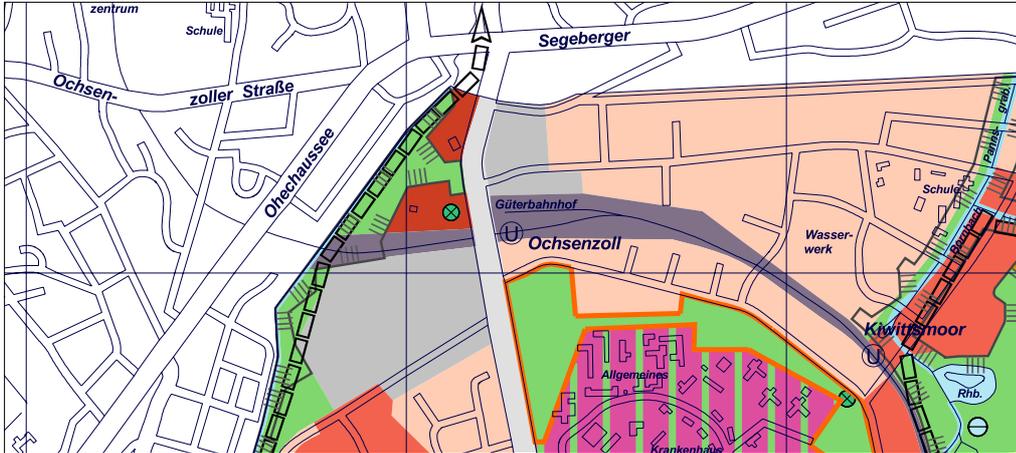

## Änderung

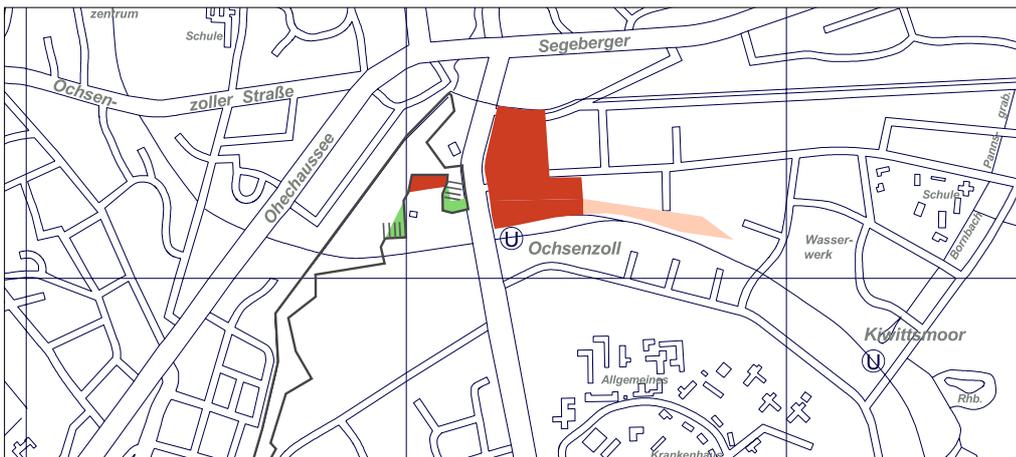

## Stand geändertes Arten- und Biotopschutzprogramm

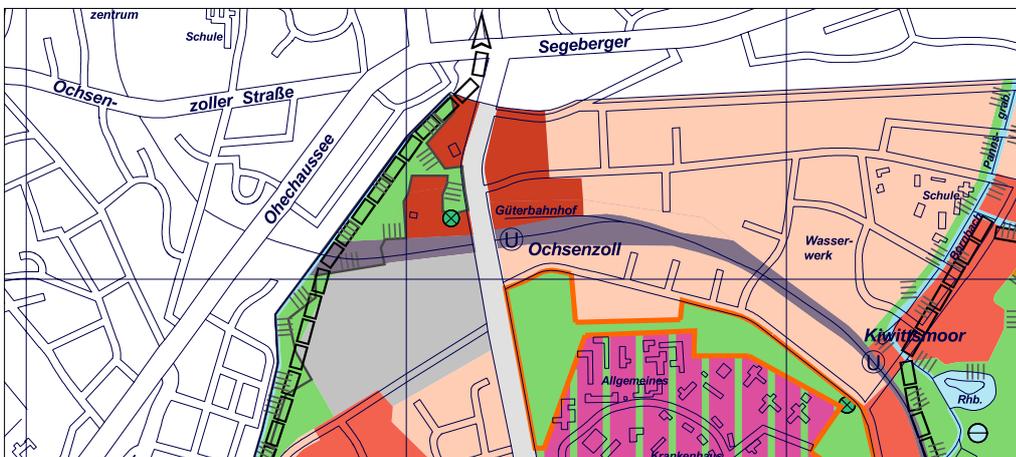

 Geschlossene und sonstige Bebauung mit sehr geringem Grünanteil (13 a)

 Parkanlage (10 a)

 Offene Wohnbebauung mit artenreichen Biotopelementen (11 a)

 Landschaftsschutzgebiet