




# Arten- und Biotopschutzprogramm

Arten- und Biotopschutzprogrammänderung 5/00


Wohnungsbau im Bereich der Anzuchtgärtnerei des Friedhofs Ohlsdorf

Maßstab 1 : 20.000


## Stand Arten- und Biotopschutzprogramm

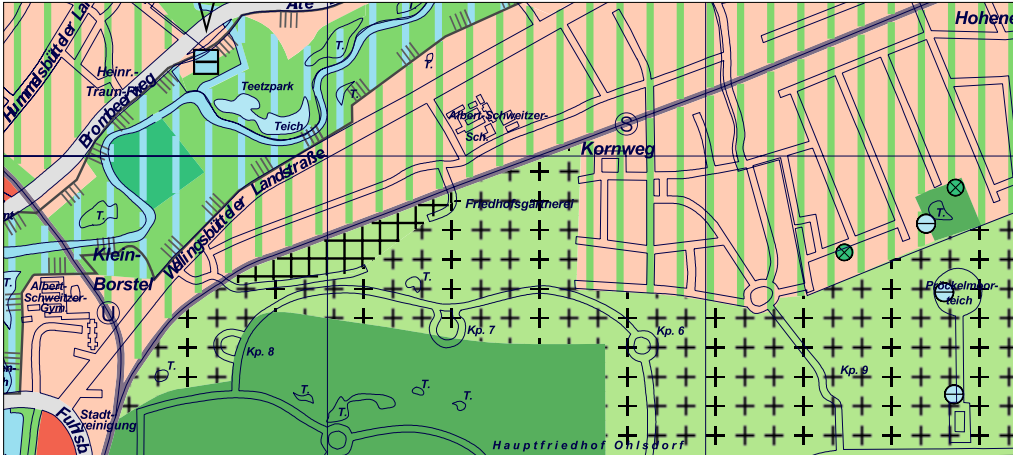

## Änderung

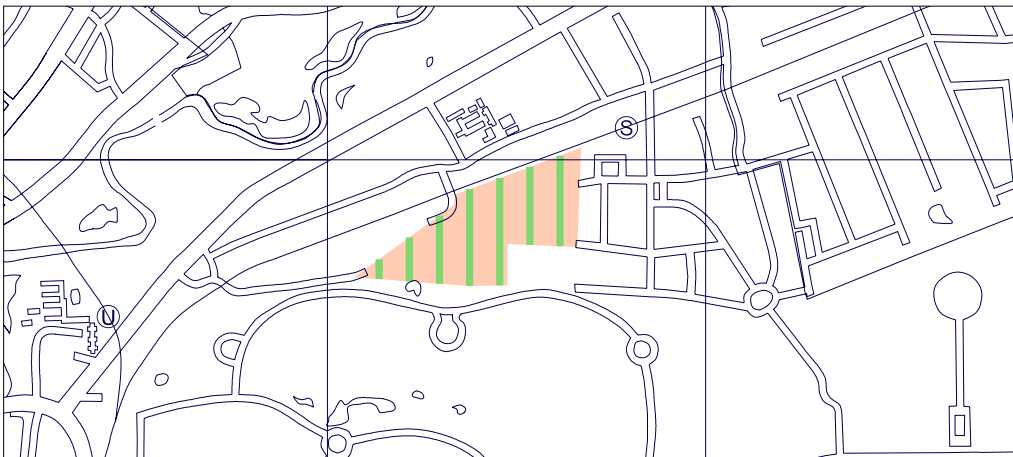

## Stand geändertes Arten- und Biotopschutzprogramm

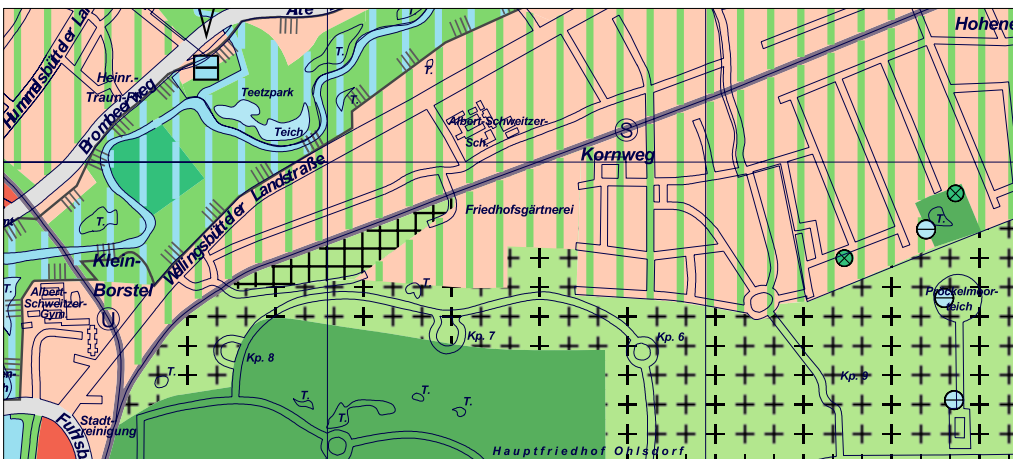

 Offene Wohnbebauung mit artenreichen Biotopelementen (11 a) mit parkartigen Strukturen