




# Arten- und Biotopschutzprogramm

Arten- und Biotopschutzprogrammänderung A 5/03

Neuordnung von Wohnen und Gewerbe östlich der S-Bahn in Stellingen

Maßstab 1 : 20.000


## Stand Arten- und Biotopschutzprogramm

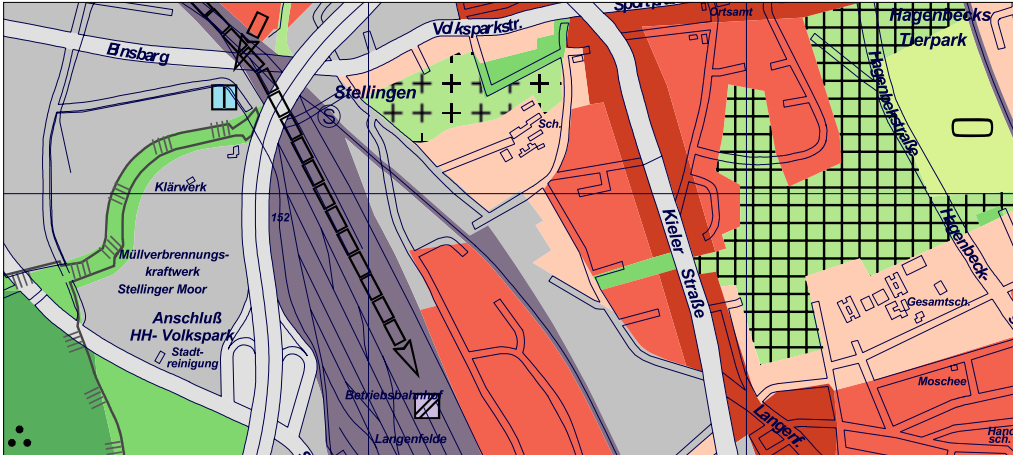


## Änderung



## Stand Arten- und Biotopschutzprogramm nach Änderung

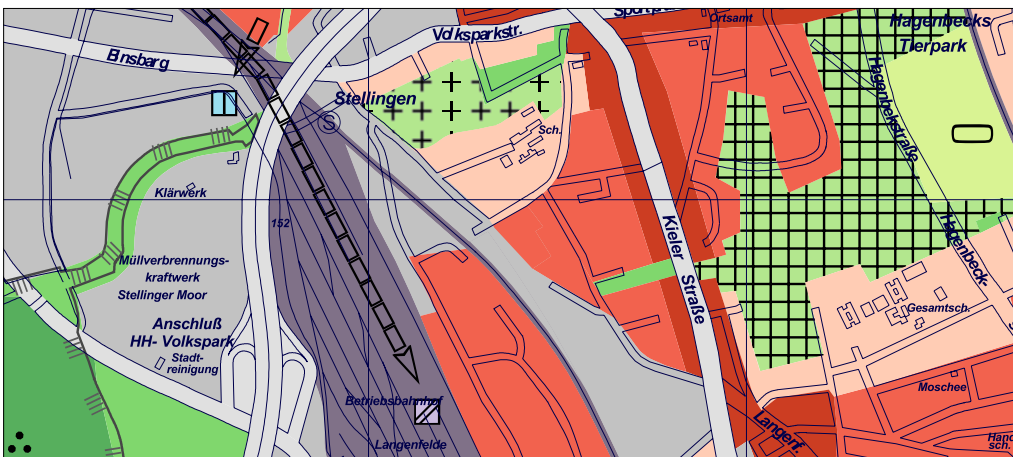

 Städtisch geprägte Bereiche (12)

 Offene Wohnbebauung mit artenreichen Biotopelementen (11 a)

 Industrie-, Gewerbe- und Hafentflächen (14 a)