




# Arten- und Biotopschutzprogramm

Arten- und Biotopschutzprogrammänderung 6/02


Erweiterung der Hamburg Messe

Maßstab 1 : 20.000


## Stand Arten- und Biotopschutzprogramm

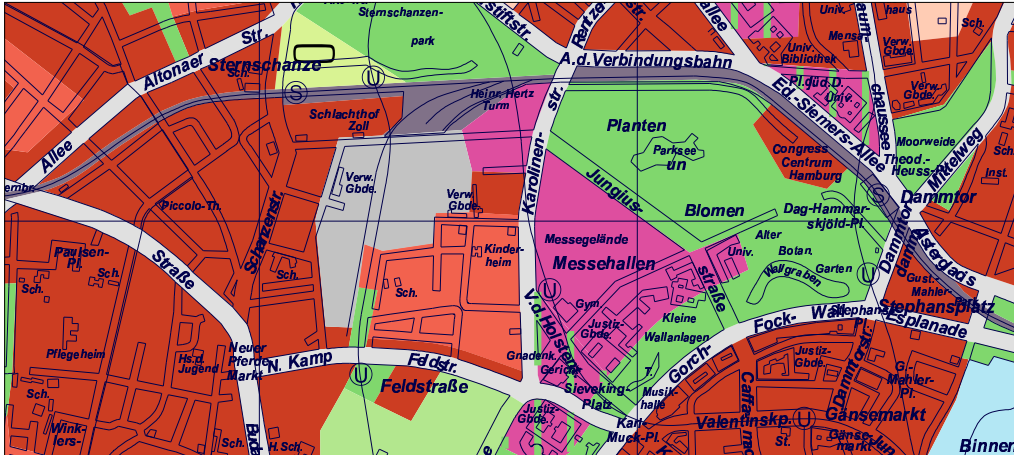

## Änderung

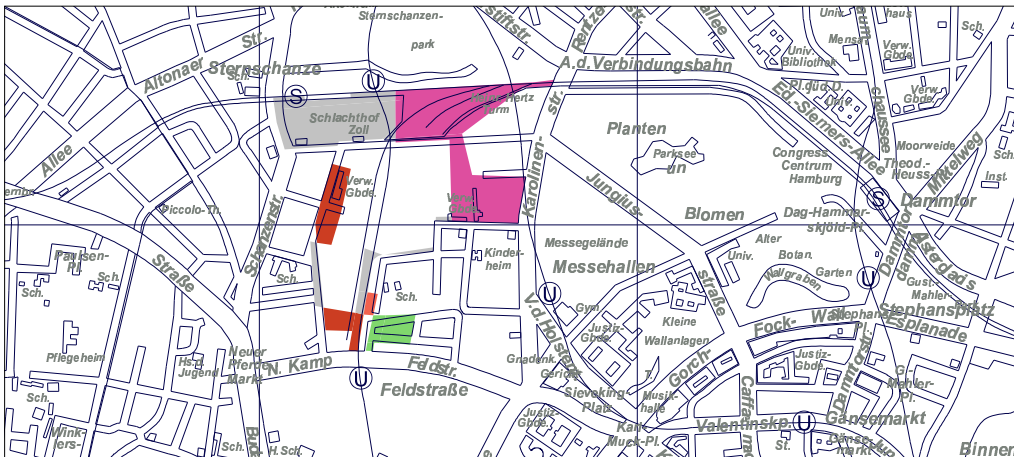

## Stand geändertes Arten- und Biotopschutzprogramm

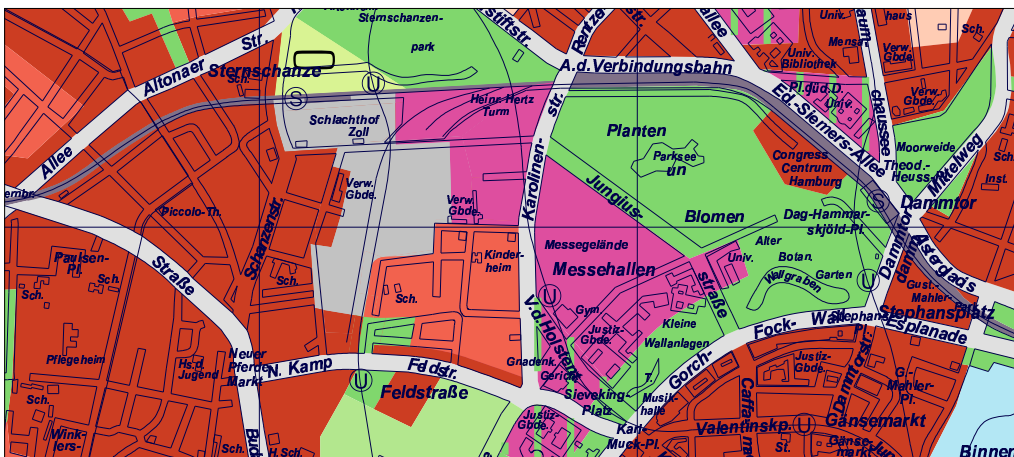

- Gemeinbedarfsflächen (13 b)
- Industrie-, Gewerbe- und Hafenflächen (14 a)
- Parkanlage (10 a)
- Geschlossene und sonstige Bebauung mit sehr geringem Grünanteil (13 a)
- Städtisch geprägte Bereiche (12)