




Arten- und Biotopschutzprogramm

Arten- und Biotopschutzprogrammänderung A6/04


Gewerbliche Baufläche östlich Schlachthofstraße in Neuland

Maßstab 1 : 20.000


Stand Arten- und Biotopschutzprogramm

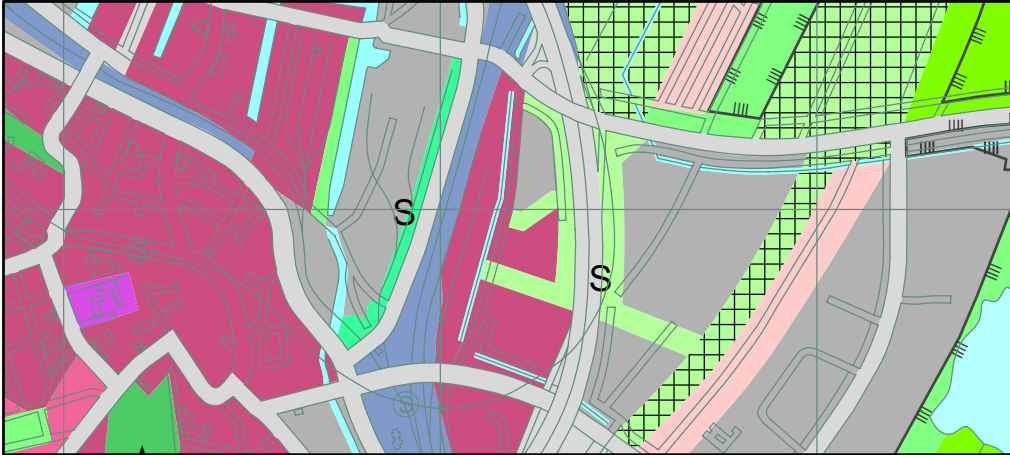
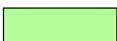


Änderungsübersicht

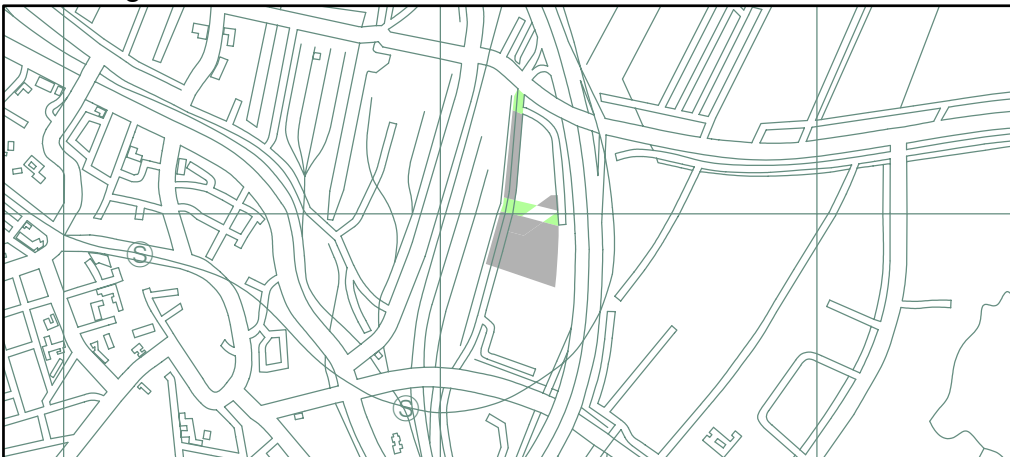

Stand Arten- und Biotopschutzprogramm nach Änderung

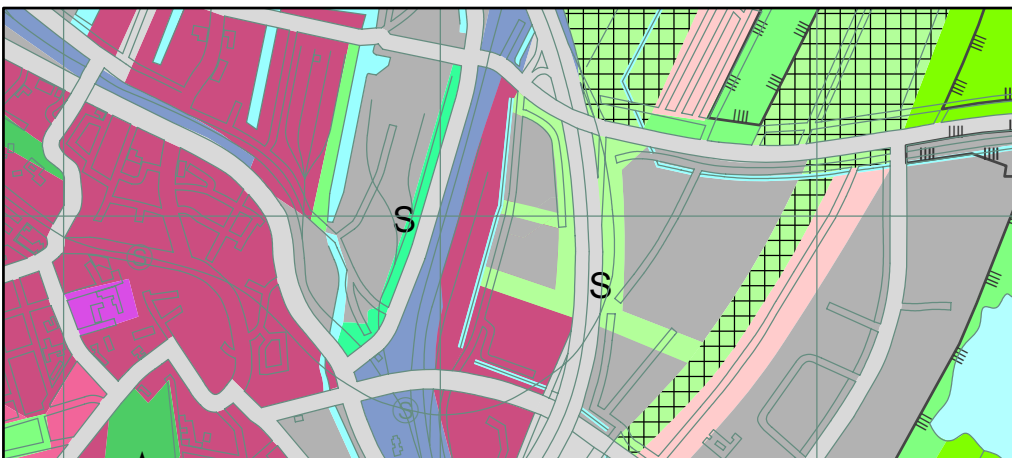

-  Industrie-, Gewerbe- und Hafenumflächen (14 a)
-  Sonstige Grünanlage (10 e)