




Arten- und Biotopschutzprogramm


Arten- und Biotopschutzprogrammänderung A 8/04 westlich Schlachthofstraße

Maßstab 1 : 20.000

Stand Arten- und Biotopschutzprogramm

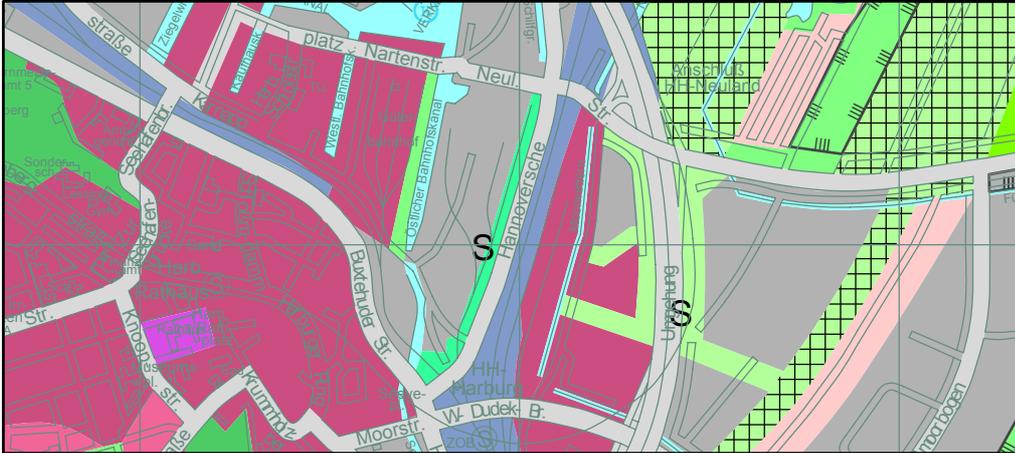


Änderungsübersicht

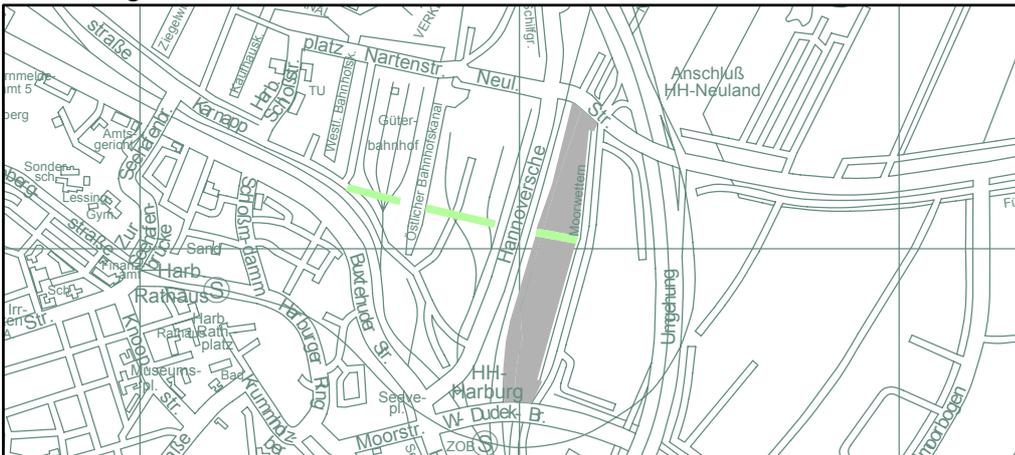

Stand Arten- und Biotopschutzprogramm nach Änderung



 Industrie-, Gewerbe- und Hafenflächen (14a)

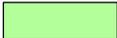 Sonstige Grünanlage (10e)