




Arten- und Biotopschutzprogramm

Arten- und Biotopschutzprogrammänderung 8/00


Wohnen und Zentrumserweiterung am Bahnhof Blankenese

Maßstab 1 : 20.000


Stand Arten- und Biotopschutzprogramm

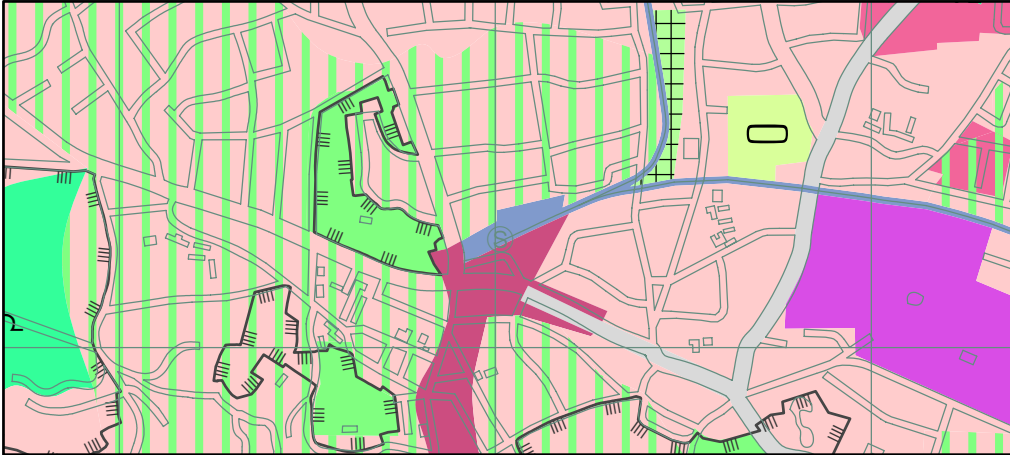

Änderungsübersicht

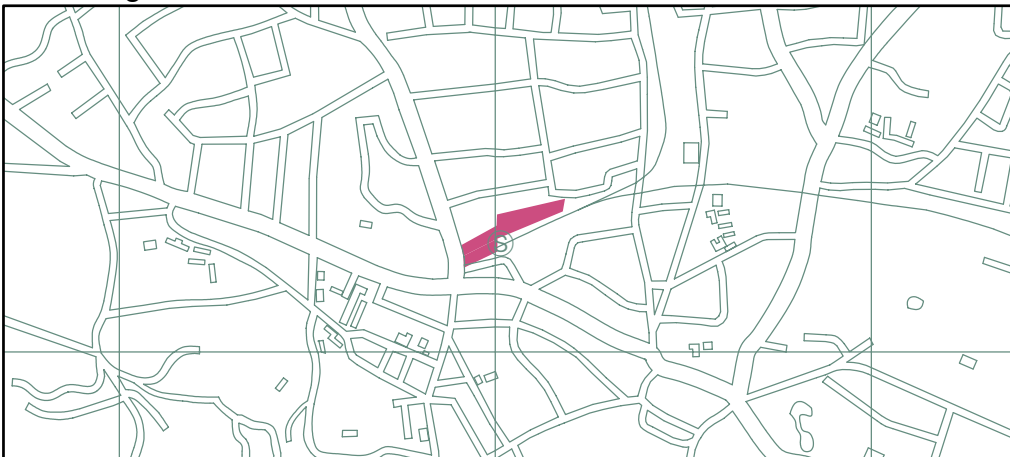

Arten- und Biotopschutzprogramm nach Änderung

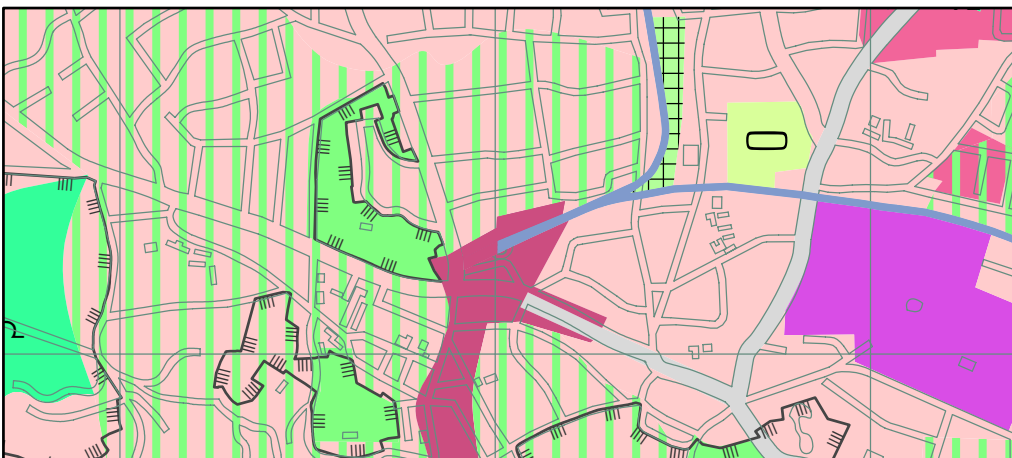

Geschlossene und sonstige Bebauung mit sehr geringem Grünanteil (13a)