




Arten- und Biotopschutzprogramm

Arten- und Biotopschutzprogrammänderung 7/00


Grün- und Wohnbauflächen südlich Koppelstraße in Stellingen und Lokstedt

Maßstab 1 : 20.000


Stand Arten- und Biotopschutzprogramm

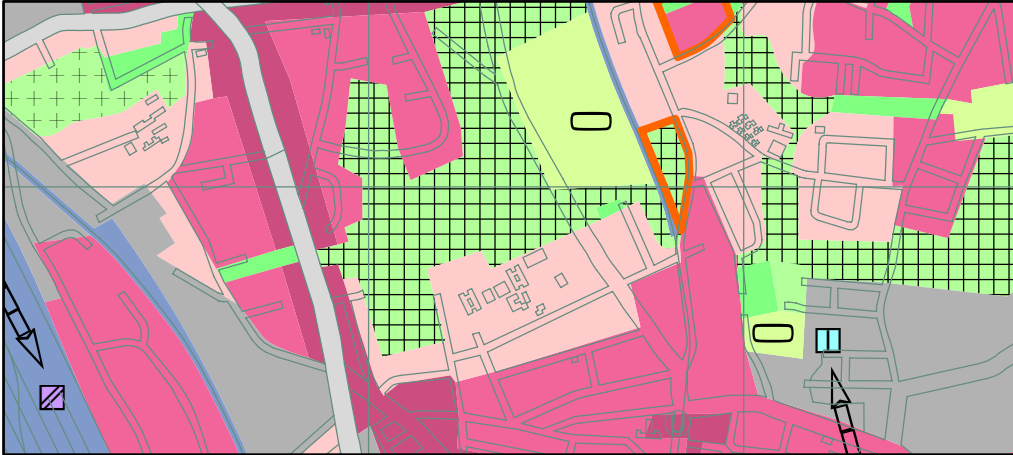

Änderungsübersicht

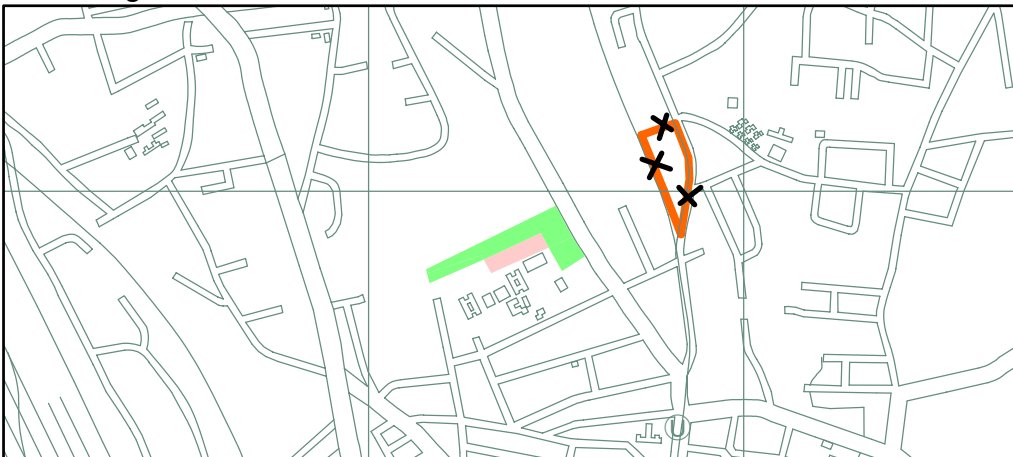


Stand Arten- und Biotopschutzprogramm nach Änderung

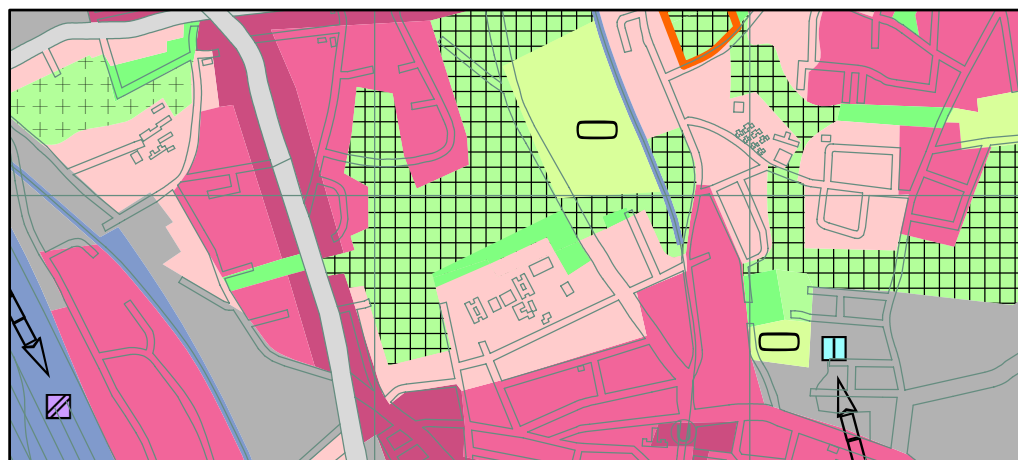

 Parkanlage (10a)

 Klärungsbedarf entfällt

 Offene Wohnbebauung mit artenreichen Biotop-elementen (11 a)