




Arten- und Biotopschutzprogramm

als Teil des Landschaftsprogramms


Arten- und Biotopschutzprogrammänderung A 8-98 Kleingartenfläche nördlich der Emil-Andresen-Straße

Stand Arten- und Biotopschutzprogramm


Maßstab 1 : 20.000

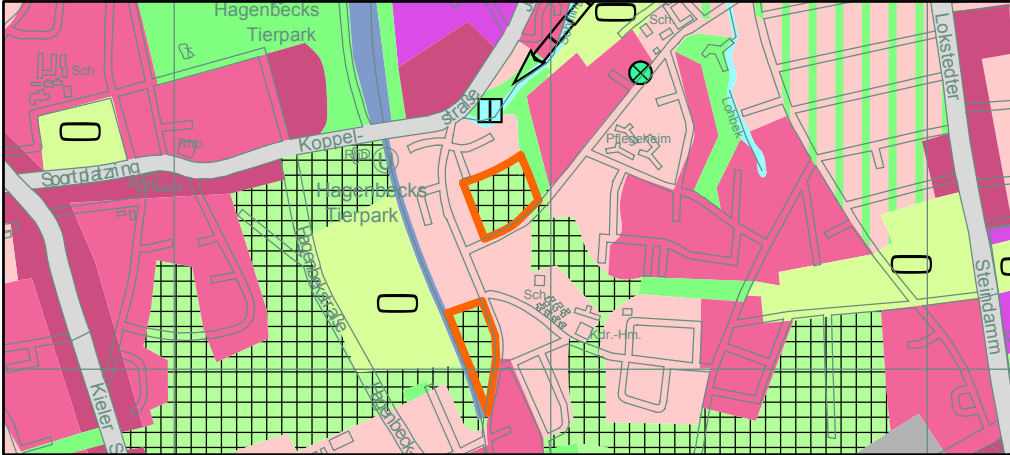


Änderungsübersicht

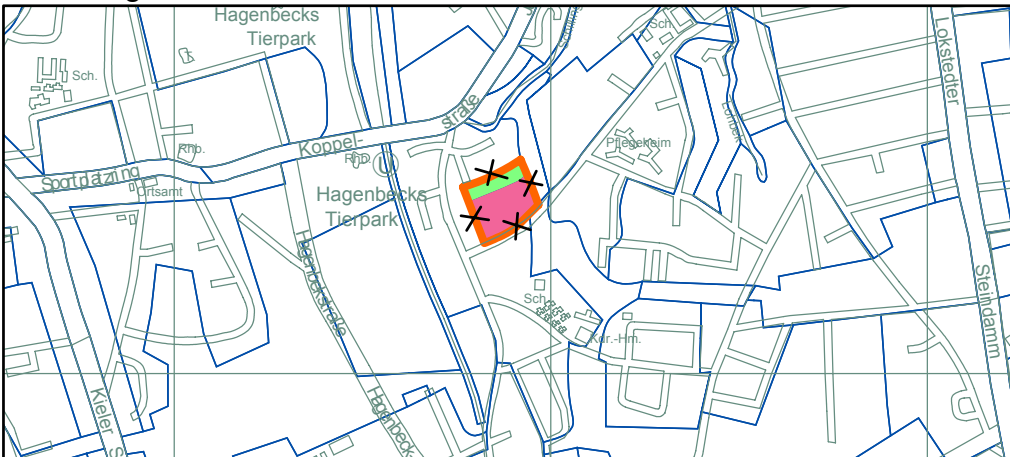

Stand Arten- und Biotopschutzprogramm nach Änderung

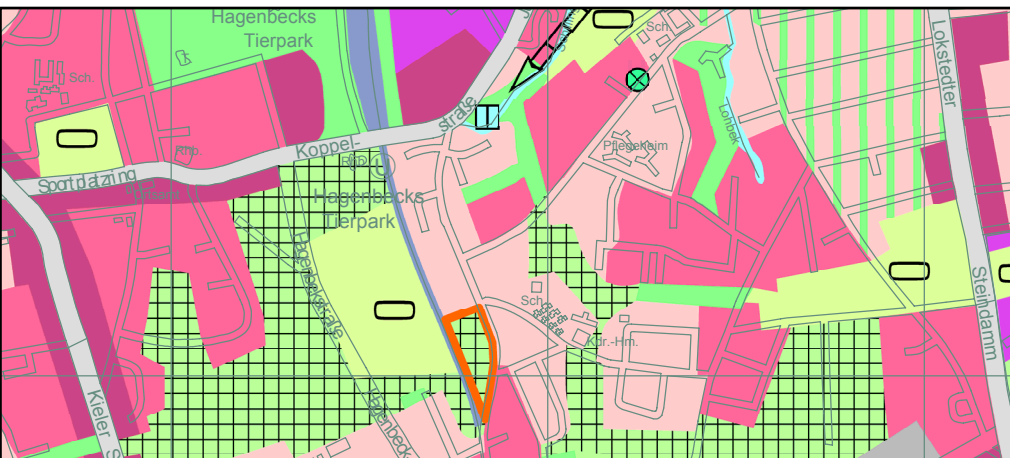

 Städtisch geprägte Bereiche mit mittlerem bis geringem Grünanteil (12)

 Parkanlage (10 a)

 Klärungsbedarf entfällt