




Arten- und Biotopschutzprogramm

Arten- und Biotopschutzprogrammänderung A 6 - 98


Maßstab 1 : 20.000

Mischnutzung auf Gewerbebrache und Wohnen in Bahrenfeld


Stand Arten- und Biotopschutzprogramm

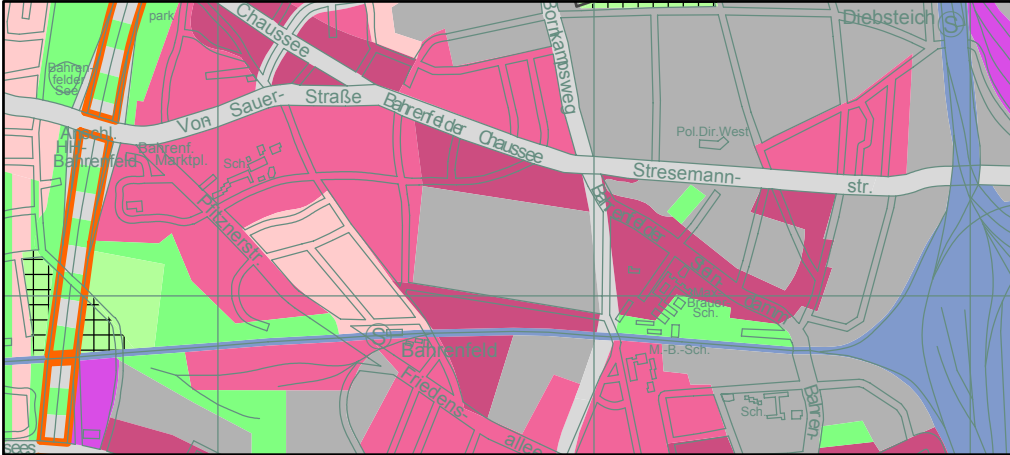

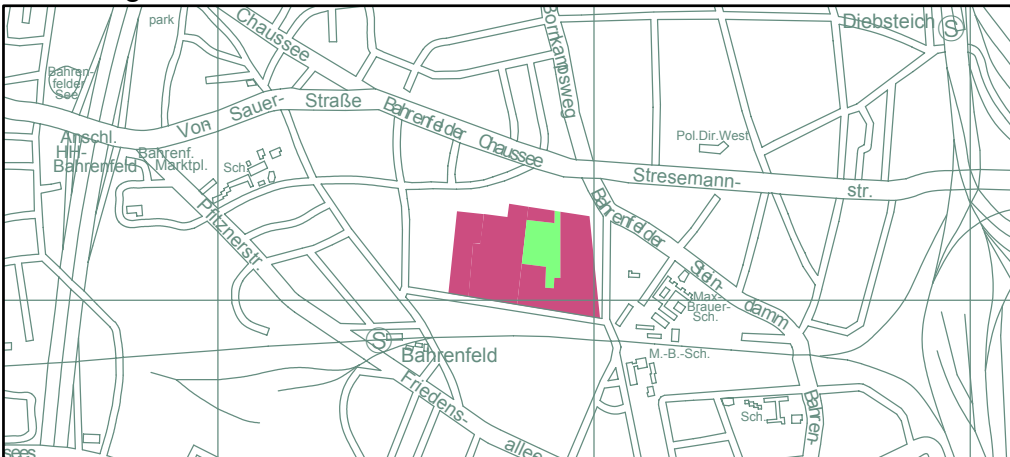

Änderungsübersicht

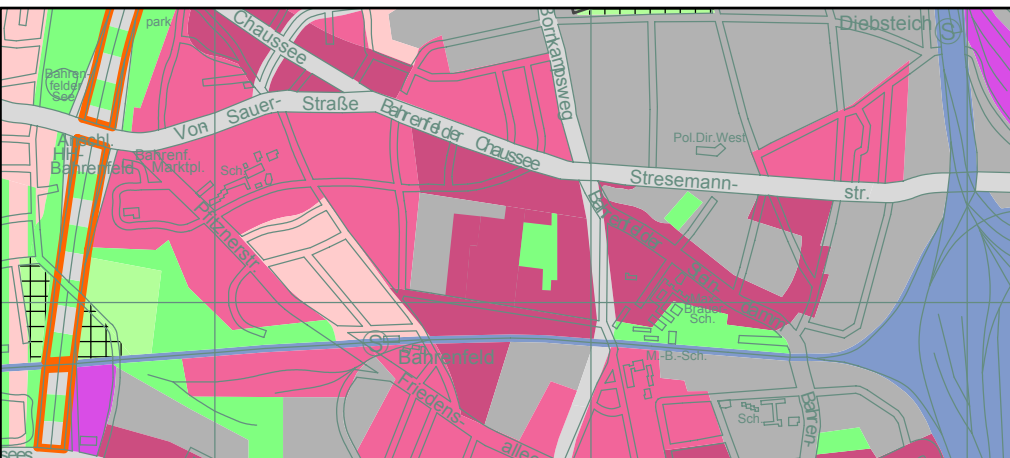

Stand Arten- und Biotopschutzprogramm nach Änderung



-  Geschlossene und sonstige Bebauung mit sehr geringem Grünanteil (13 a)
-  Parkanlage (10 a)