


Arten- und Biotopschutz, AKTUELL

M 1 : 20 000

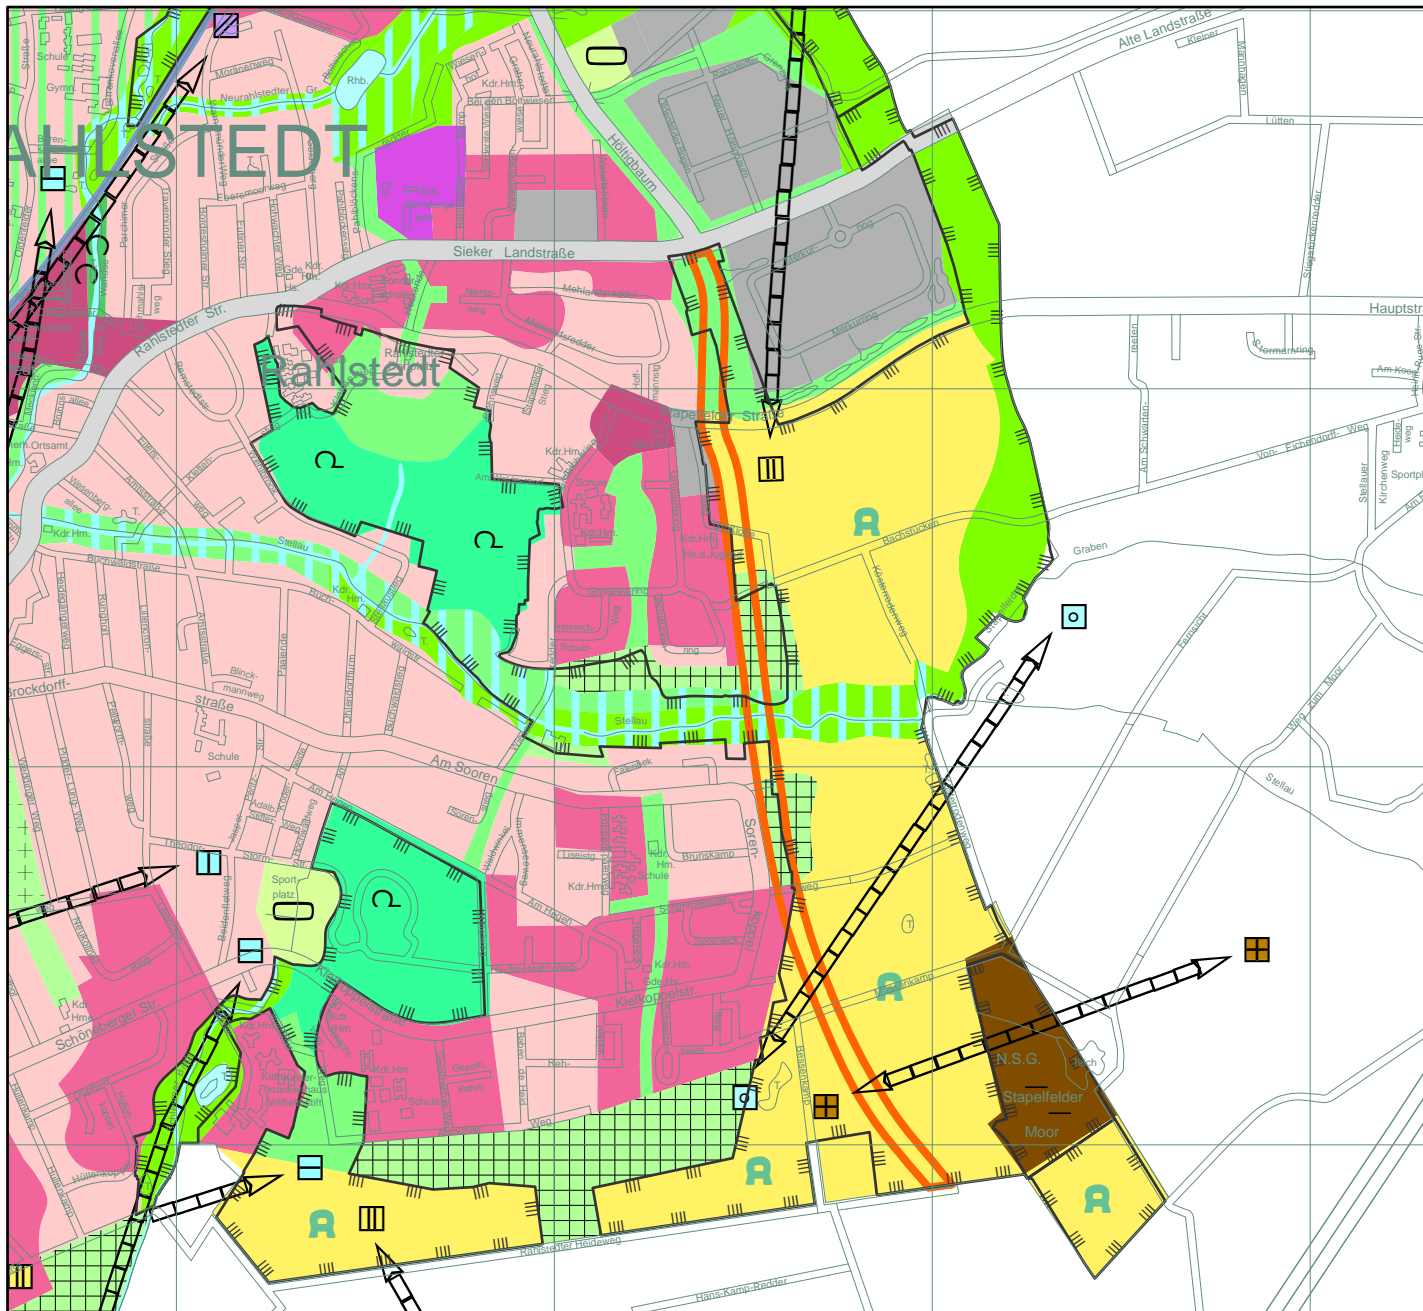




Landschaftsprogramm

Arten- und Biotopschutz

94. Landschaftsprogrammänderung (L 12/07)

Herausnahme Sonstige Hauptverkehrsstraße zur Verlängerung des „Ring 3“ in Rahlstedt


Arten- und Biotopschutz, ÄNDERUNG

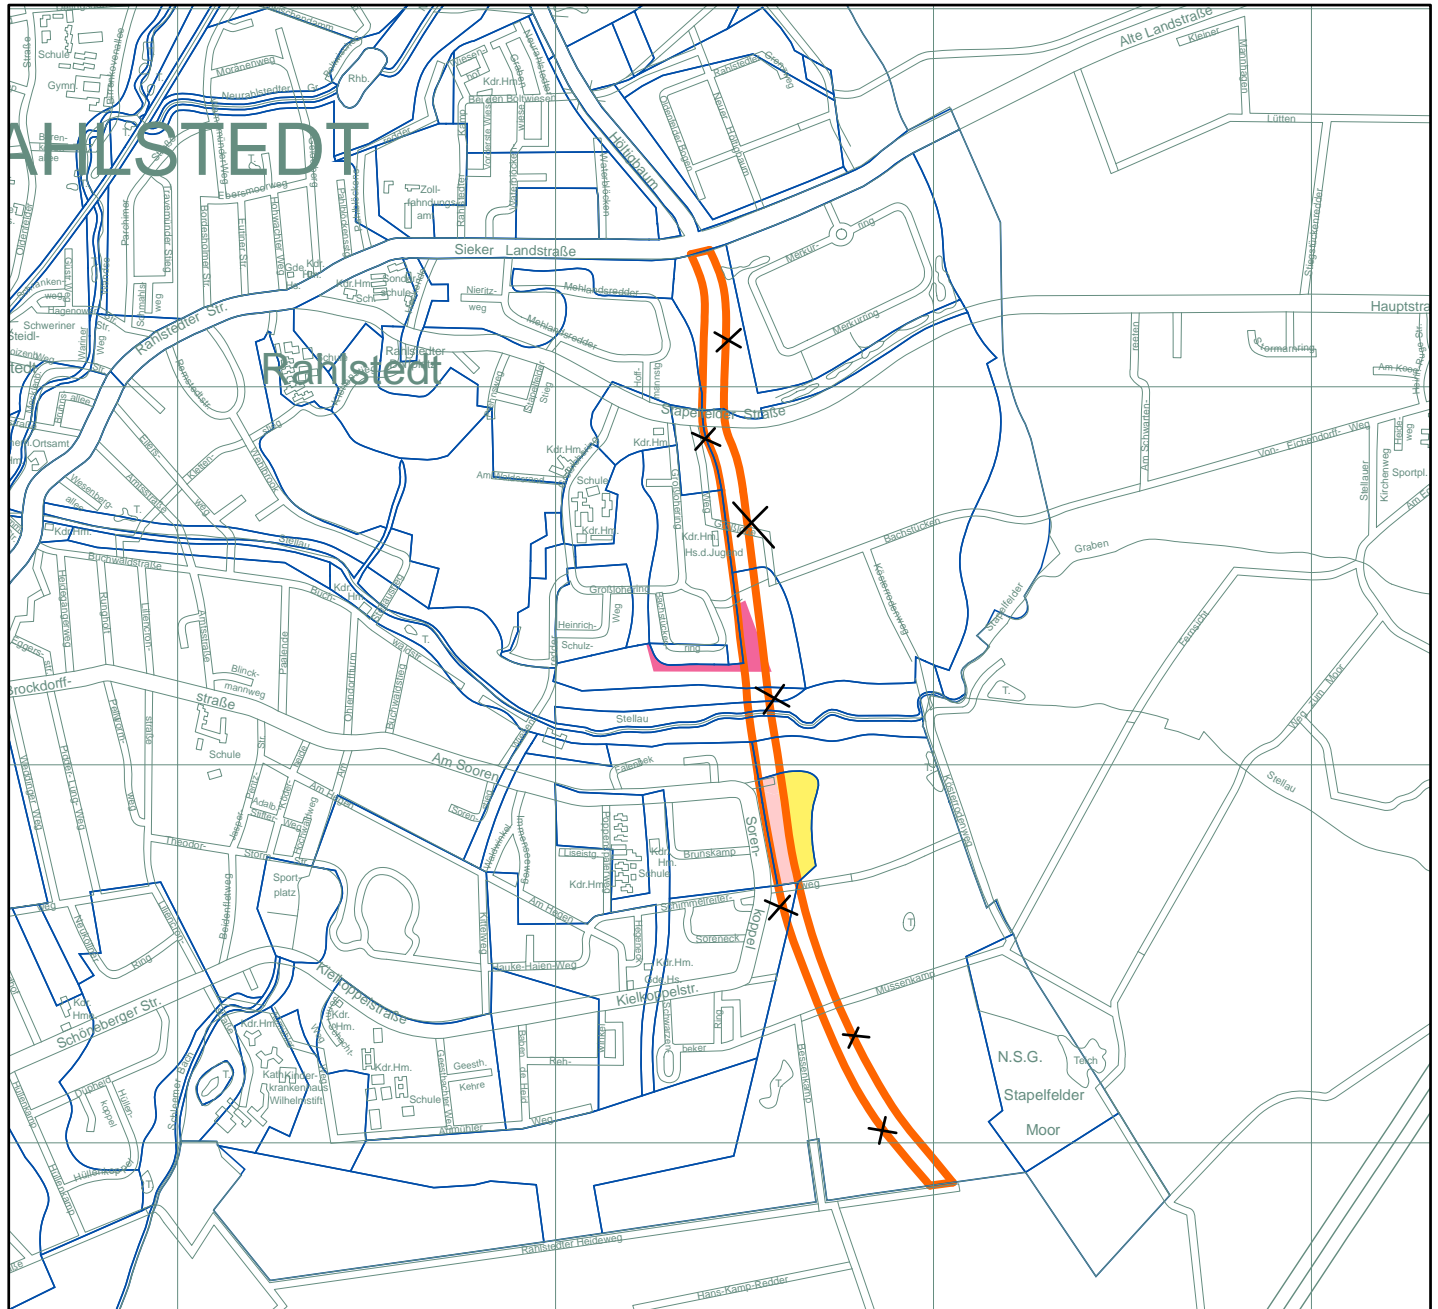

Klärungsbedarf entfällt



Städtisch geprägte Bereiche mit mittlerem bis geringem Grünanteil (12)

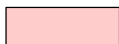

Offene Wohnbebauung mit artenreichen Biotoperelementen (11 a)



Feldmarkflächen mit wertvollem Knicksystem (9 b)



Landschaftsprogramm

Arten- und Biotopschutz

94. Landschaftsprogrammänderung (L 12/07)

Herausnahme Sonstige Hauptverkehrsstraße zur Verlängerung des „Ring 3“ in Rahlstedt

Arten- und Biotopschutz, GEÄNDERT

