




Landschaftsprogramm Arten - und Biotopschutz


12. Anpassung des Landschaftsprogramms gemäß Planfeststellung (LP 01/18)
Erweiterung der BAB A7 mit Schallschutzdeckel und Grünflächen im Bauabschnitt
Altona (Bahrenfeld, Groß Flottbek und Othmarschen)

M. 1 : 20.000


Arten- und Biotopschutz, AKTUELL

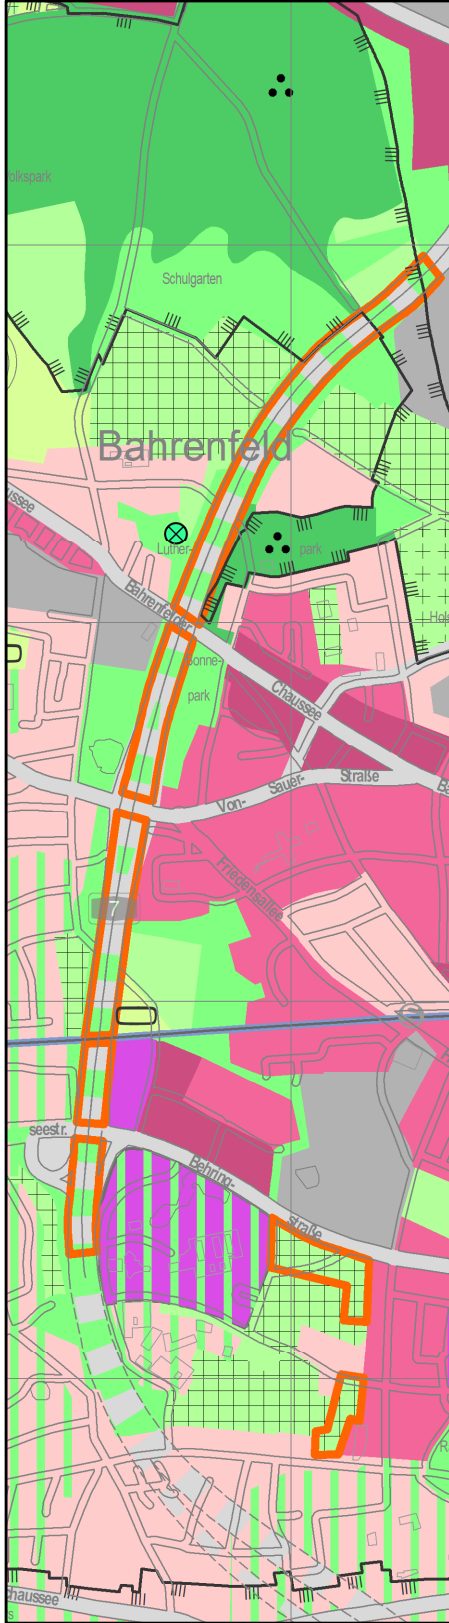

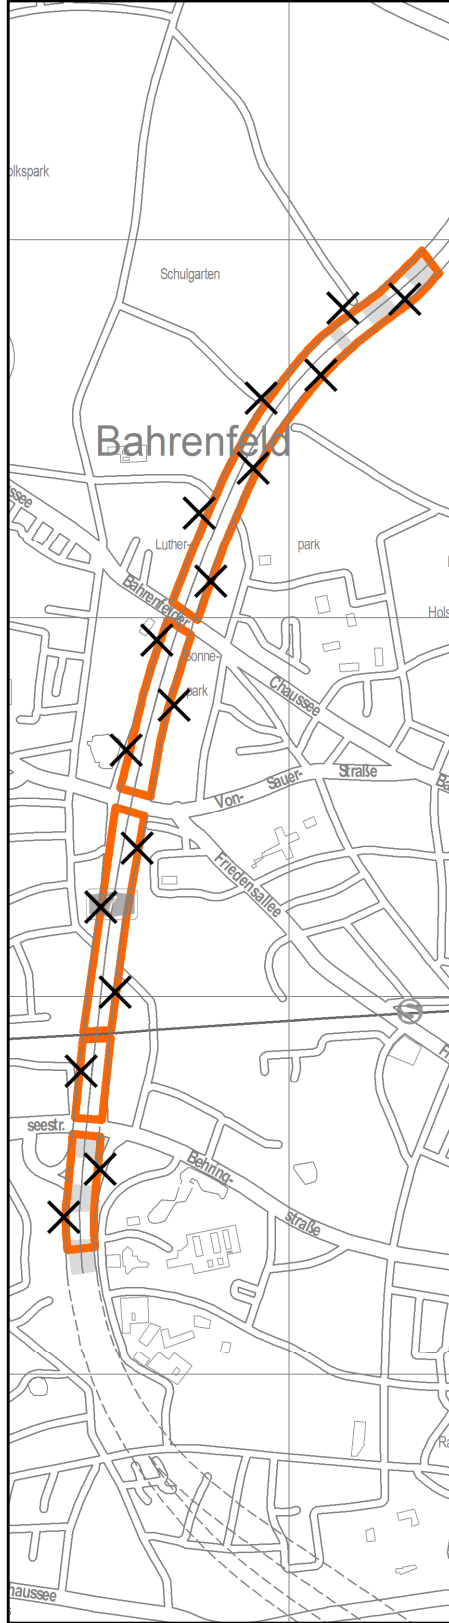

Arten- und Biotopschutz, ANPASSUNG

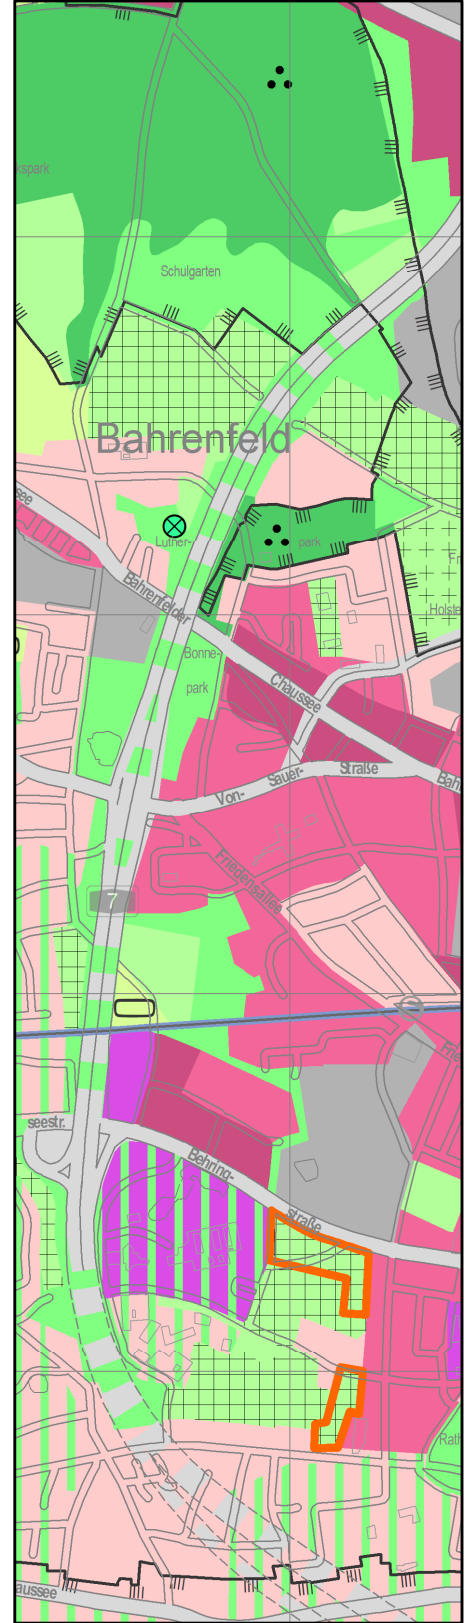

Arten- und Biotopschutz, ANGEPASST



-  Autobahnen u.ä. (14 b)
-  Klärungsbedarf entfällt