




Freie und Hansestadt Hamburg Landschaftsprogramm Arten- und Biotopschutz


12. Nachrichtliche Übernahme: Planfeststellung
Erweiterung der BAB A7 mit Schallschutzdeckel und Grünflächen
im Bauabschnitt Altona (Bahrenfeld, Groß Flottbek und Othmarschen)

M. 1 : 20.000


Arten- und Biotopschutz, AKTUELL

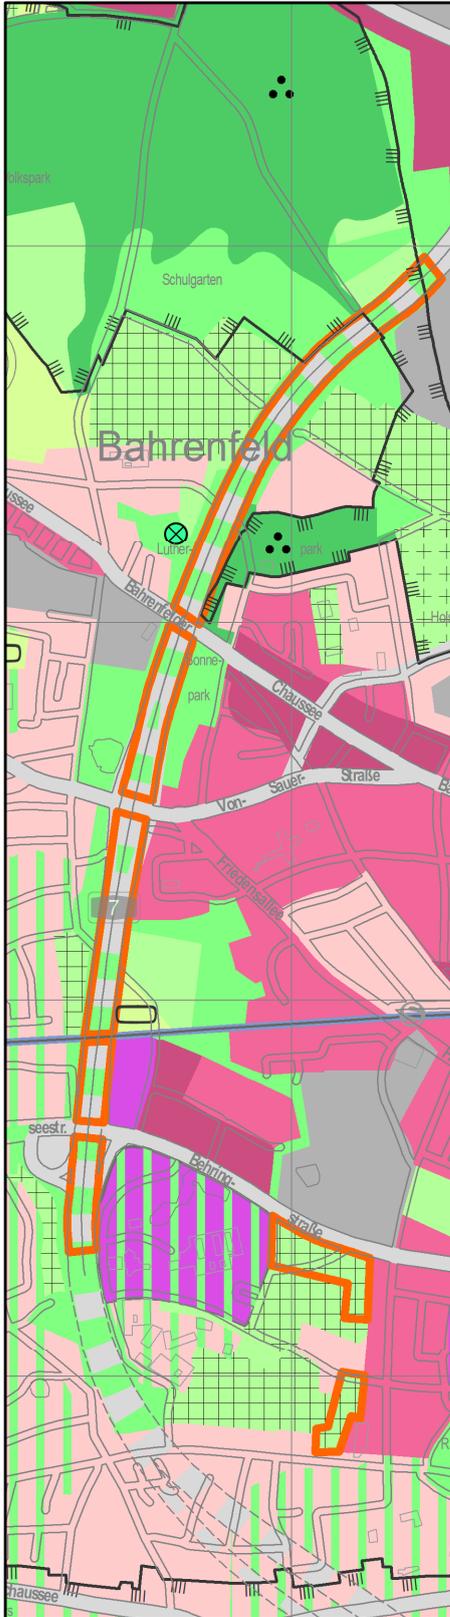


Arten- und Biotopschutz, ANPASSUNG

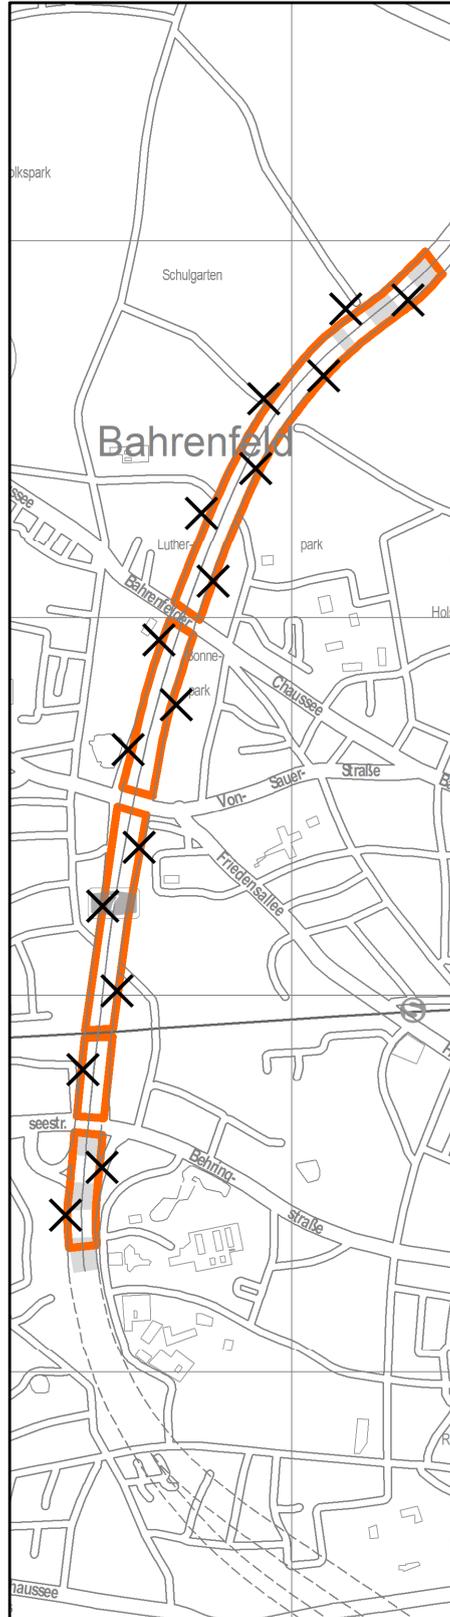

Arten- und Biotopschutz, ANGEPASST

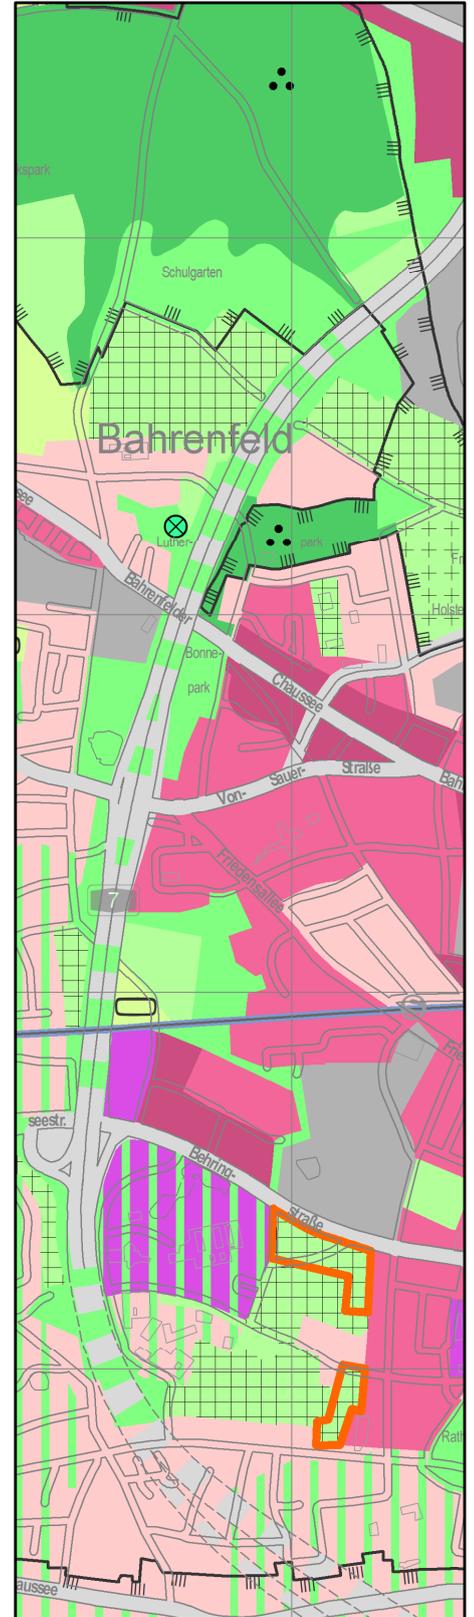

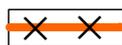-  Autobahnen u.ä. (14 b)
-  Klärungsbedarf entfällt