


# 1. ÄNDERUNG DES BAUSTUFENPLANS BERGEDORF

TEIL 1


ORTSTEIL: 600 *12a B*



M. 1 : 10 000

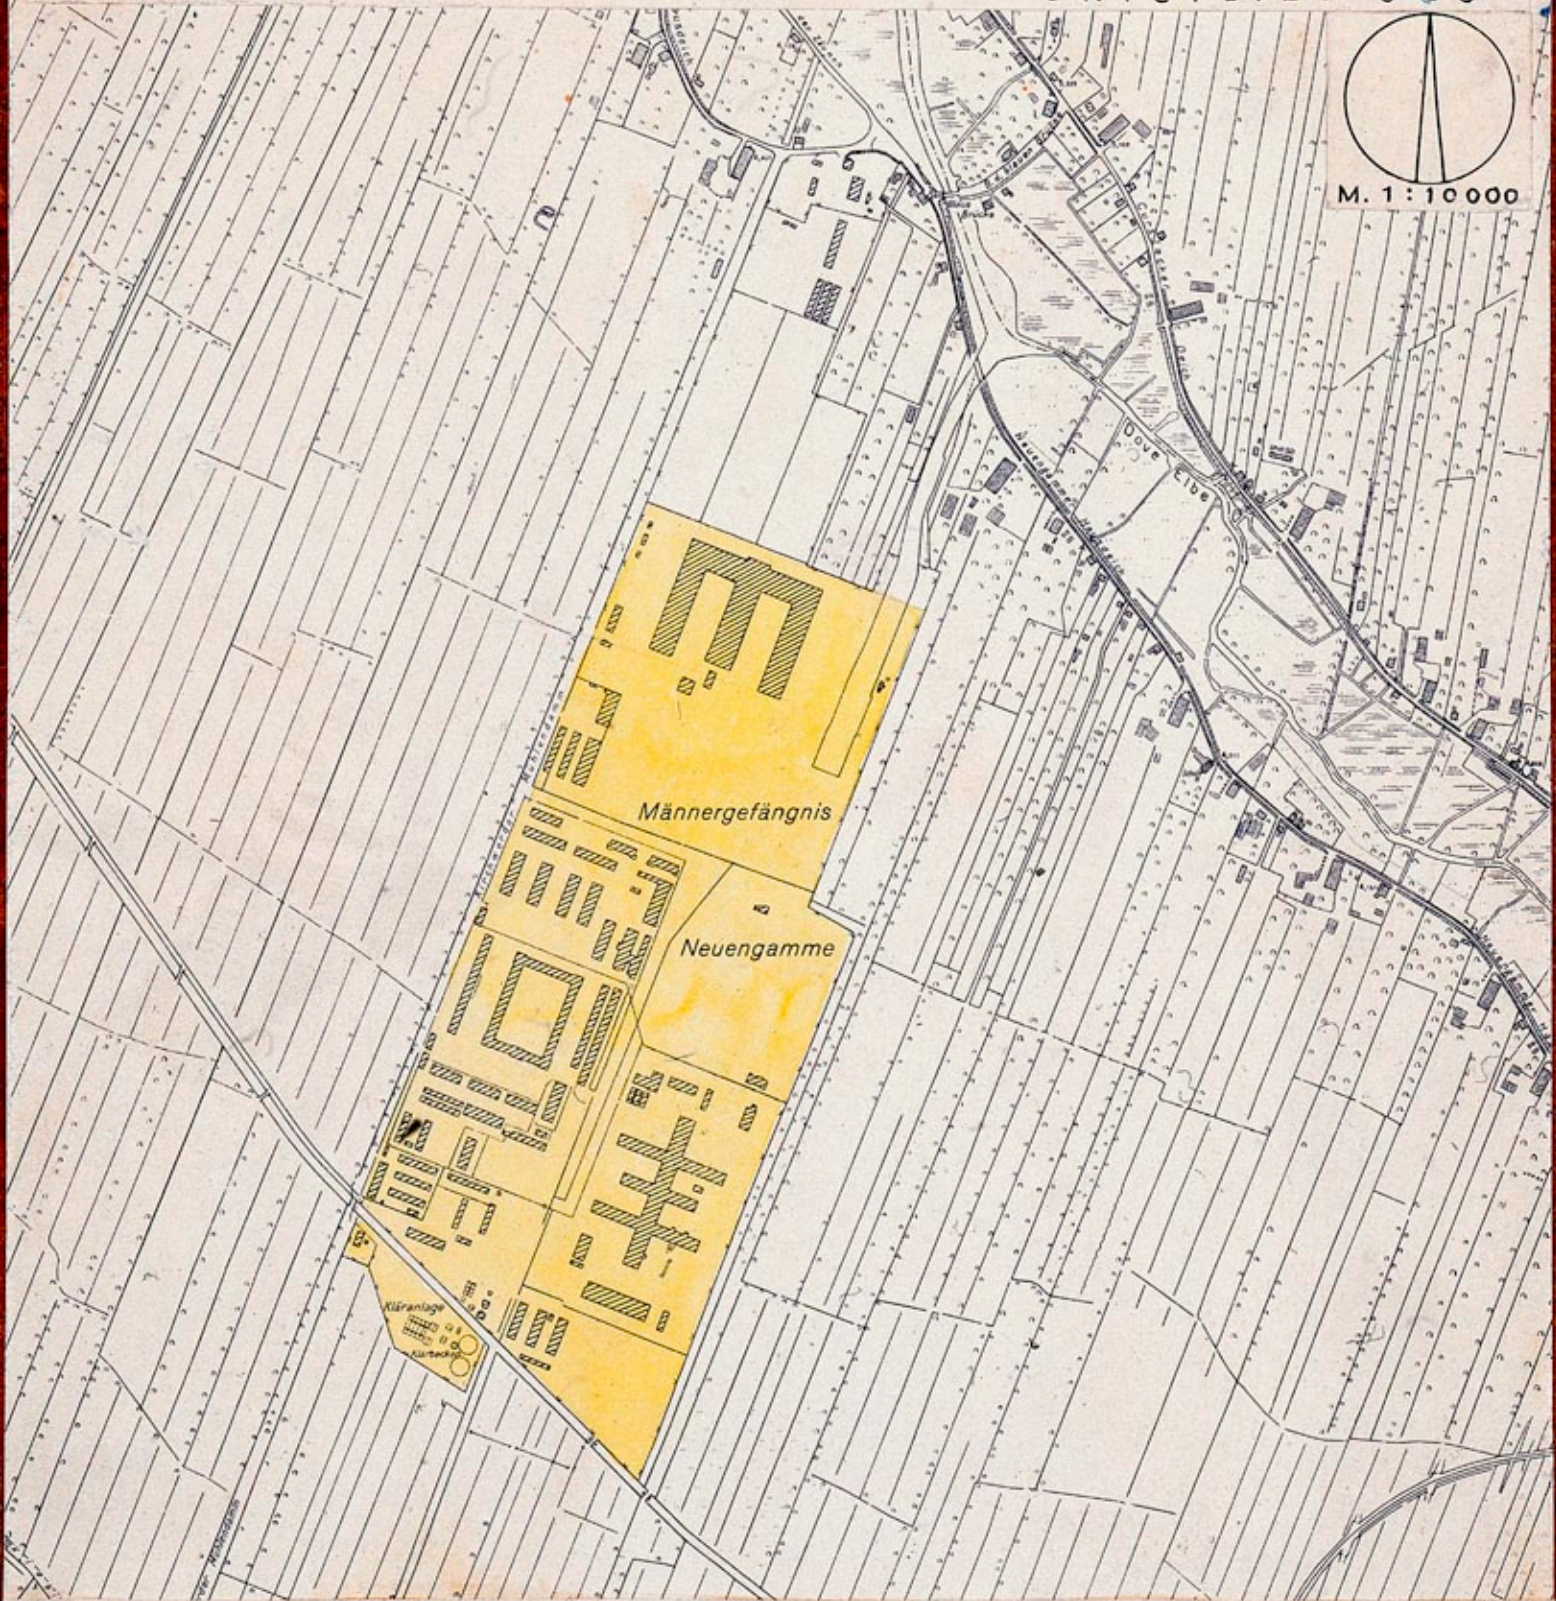

ENTWORFEN HAMBURG, DEN 3 APRIL 1956  
BEZIRKSBAUAMT BERGEDORF STADTPLANUNGSABTEILUNG *24/56*

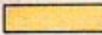 FÜR BESONDERE ZWECKE VORGESEHEN  
BISHER AUSSENGEBIET

ZUGESTIMMT:  
BEZIRKSAUSSCHUSS  
LANDESPLANUNGS-AUSSCHUSS  
BAUDEPUTATION

14. 6. 56  
12. 4. 56  
22. Sept. 1956

*[Handwritten signature]*

AUFGESTELLT HAMBURG, DEN 7. Mai 1956

BAUBEHÖRDE  
LANDESPLANUNGSAMT TIEFBAUAMT

*[Handwritten signature]*

*[Handwritten signature]*

OBERBAUDIREKTOR ERST. BAUDIREKTOR 1. BAUDIREKTOR *3/5.56* *Sei 7/5.56*

FESTGESTELLT GEMÄSS §10 DER BAUPOLIZEIVERORDNUNG IN DER SITZUNG  
DES SENATS AM 20. 11. 1956



*[Handwritten signature]*  
(Koplow)  
Regierungsrat


PROTOKOLLFÜHRER DES SENATS

# 1. ÄNDERUNG DES BAUSTUFENPLANS BERGEDORF

TEIL 2

ORTSTEIL : 607

[zu B 54]

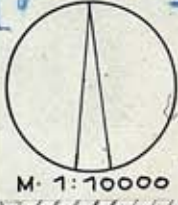

ENTWORFEN HAMBURG, DEN 3. APRIL 1956  
 BEZIRKSBAUAMT BERGEDORF STADTPLANUNGSABTEILUNG

**S 10** SIEDLUNGSGEBIET  
 BISHER AUSSENGEBIET

ZUGESTIMMT:  
 BEZIRKSAUSSCHUSS - 14.6.56  
 LANDESPLANUNGS-AUSSCHUSS 12.4.56  
 BAUDEPUTATION 22. Sept. 1956



AUFGESTELLT HAMBURG, DEN **5. Juli 1956**  
 BAUBEHÖRDE  
 LANDESPLANUNGSAMT TIEFBAUAMT




FESTGESTELLT GEMÄSS §10 DER BAU-  
 POLIZEIVERORDNUNG IN DER SITZUNG  
 DES SENATS AM **20. 11. 1956**

OBERBAUDIREKTOR ERSTER BAUDIREKTOR *Proter Baudirektor* PROTOKOLLFÜHRER DES SENATS

# 1.ÄNDERUNG DES BAUSTUFENPLANS BERGEDORF

TEIL 3

ORTSTEIL : 612

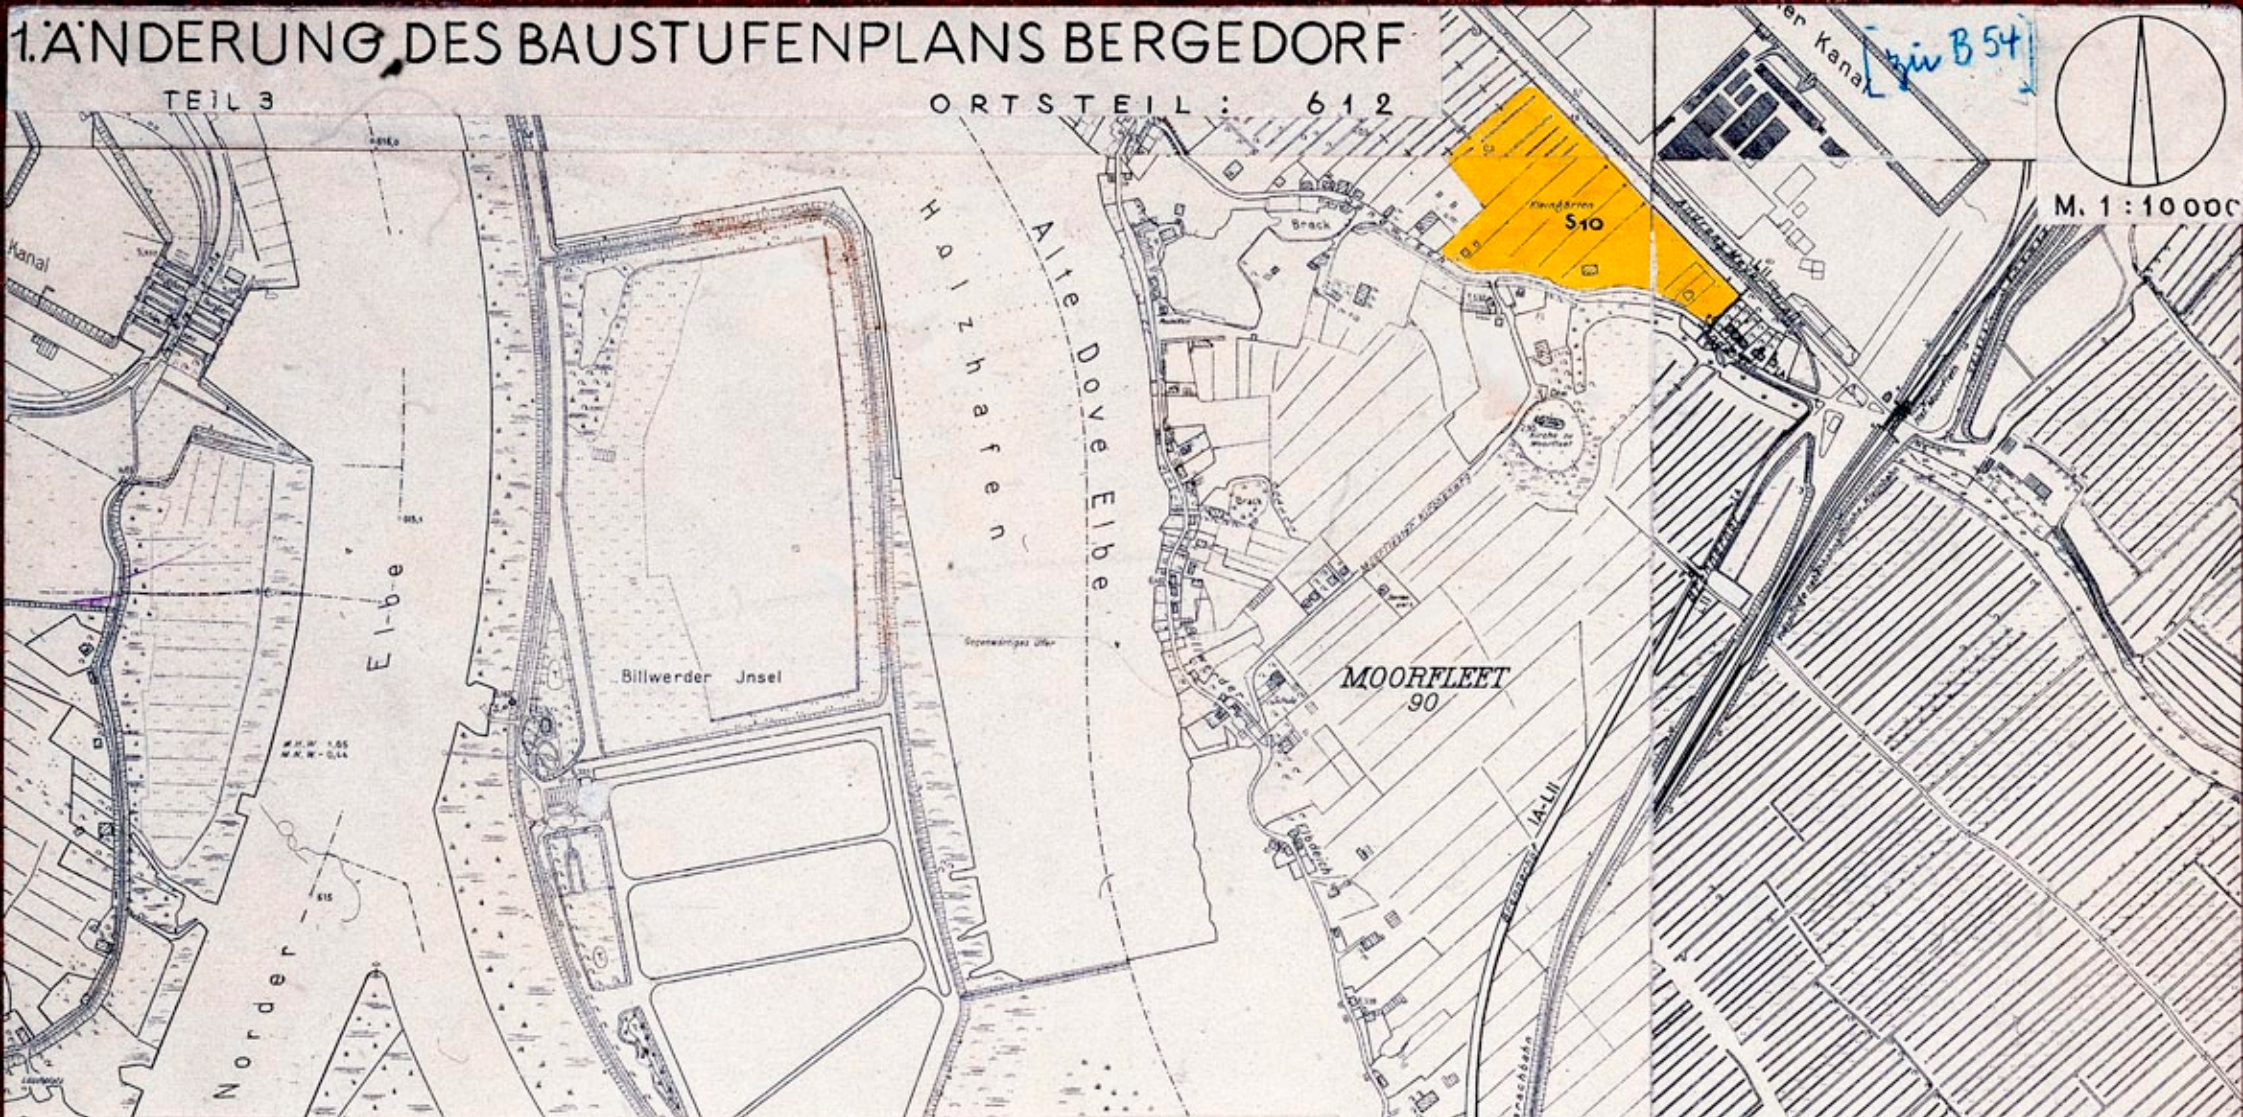

ENTWORFEN HAMBURG, DEN 3. APRIL 1956  
 BEZIRKSBAUAMT BERGEDORF STADTPLANUNGSABTEILUNG

**S 10** SIEDLUNGSGEBIET  
 BISHER AUSSENGEBIET

ZUGESTIMMT:  
 BEZIRKSAUSSCHUSS 14. 6. 56  
 LANDESPLANUNGS-AUSSCHUSS 12. 4. 56  
 BAUDEPUTATION 22. Sept 1956



AUFGESTELLT HAMBURG, DEN 7. Mai 1956

BAUBEHÖRDE  
 LANDESPLANUNGSAMT TIEFBAUAMT

AUFGESTELLT GEMÄSS § 10 DER BAU-  
 POLIZEIVERORDNUNG IN DER SITZUNG  
 DES SENATS AM 20. 11. 1956

PROTOKOLLFÜHRER DES SENATS

OBERBAUDIREKTOR  
 1. BAUDIREKTOR  
 1. BAUDIREKTOR

