


1. ÄNDERUNG DES BAUSTUFENPLANS BERGEDORF

TEIL 1


ORTSTEIL: 600 *12a B*



M. 1 : 10 000

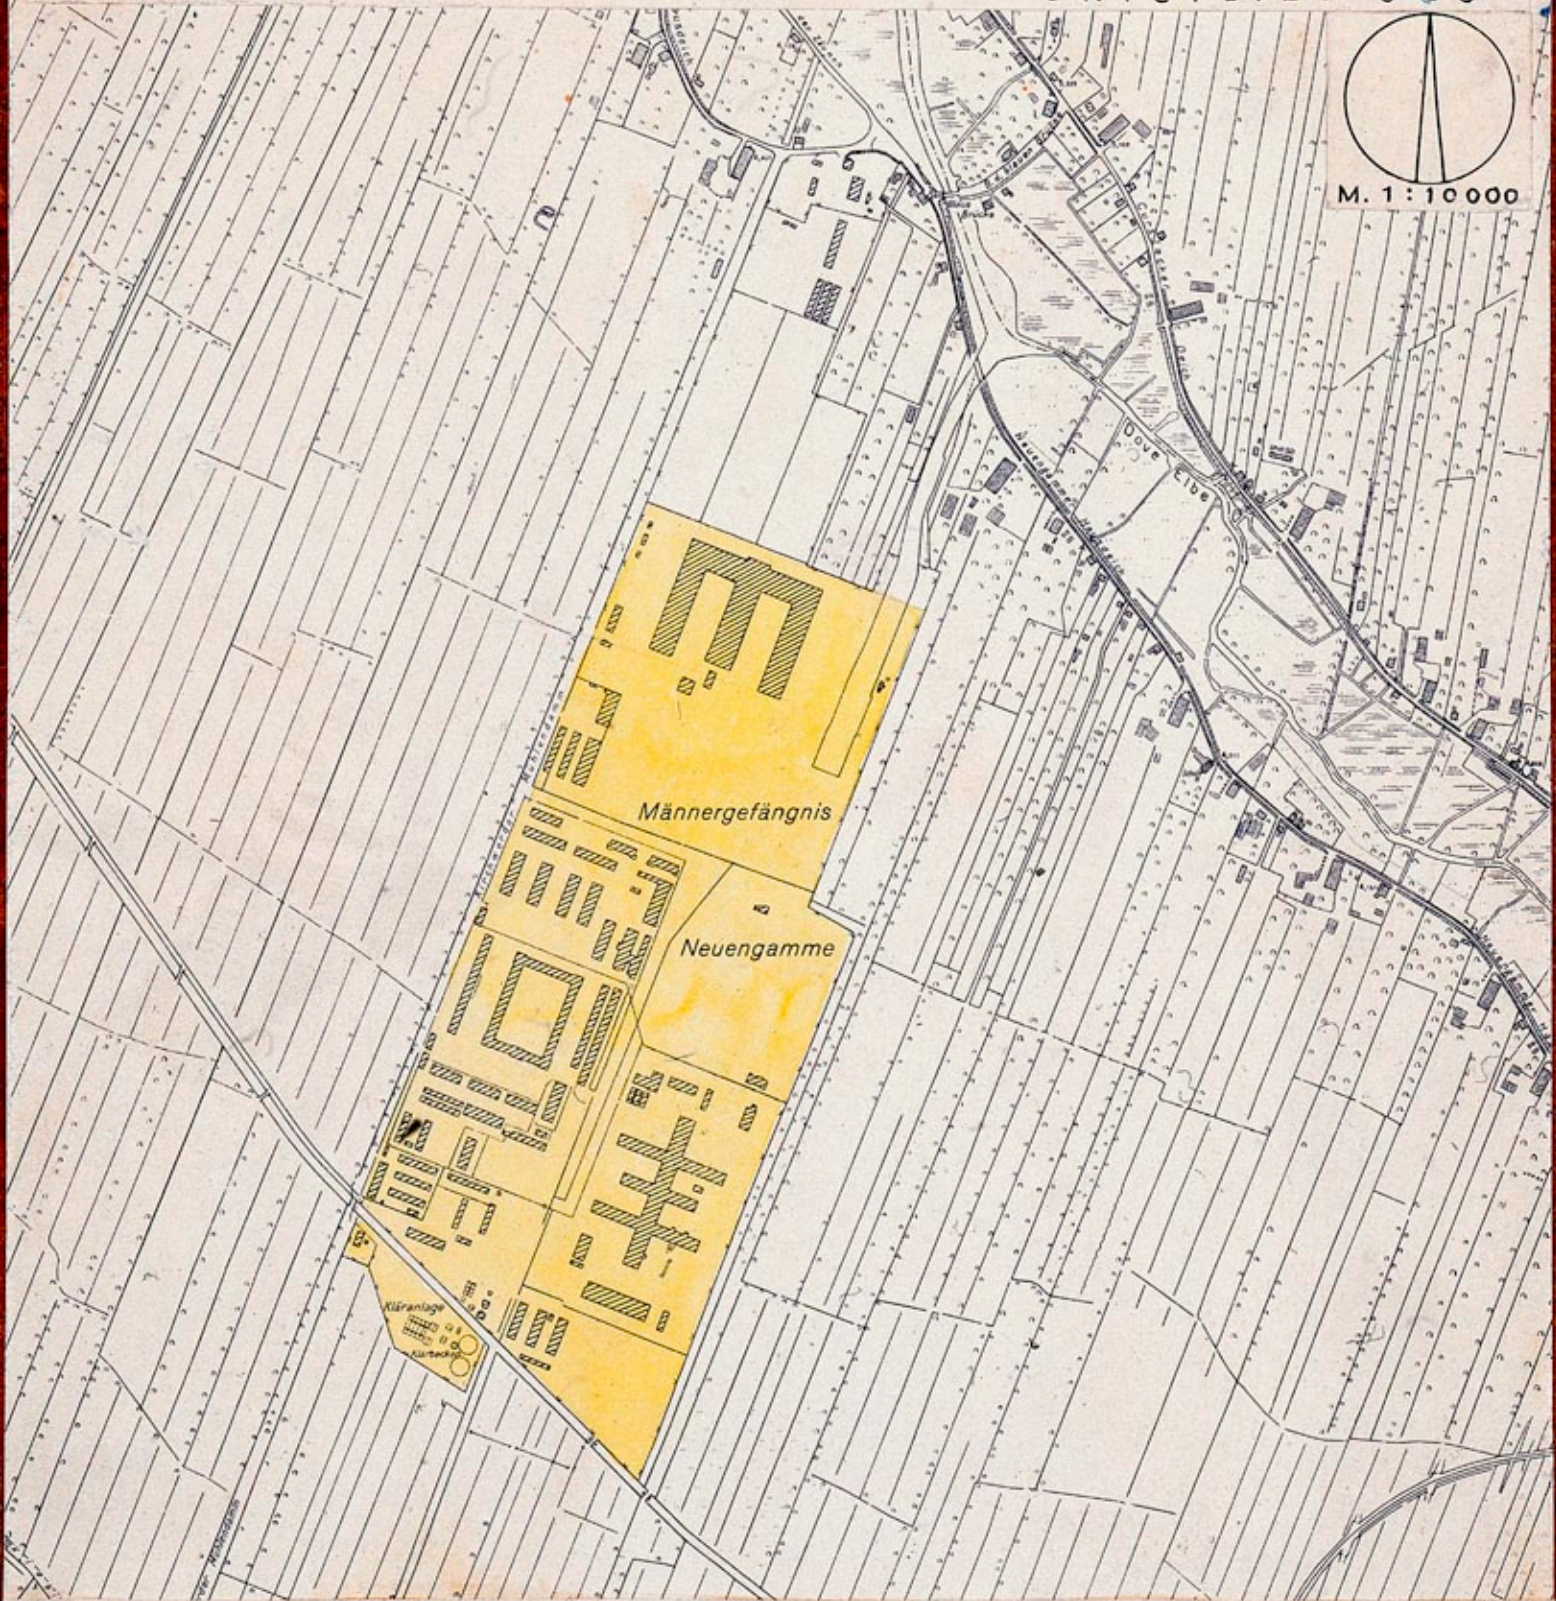

ENTWORFEN HAMBURG, DEN 3 APRIL 1956
BEZIRKSBAUAMT BERGEDORF STADTPLANUNGSABTEILUNG *24/56*

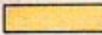 FÜR BESONDERE ZWECKE VORGESEHEN
BISHER AUSSENGEBIET

ZUGESTIMMT:
BEZIRKSAUSSCHUSS
LANDESPLANUNGS-AUSSCHUSS
BAUDEPUTATION

14. 6. 56
12. 4. 56
22. Sept. 1956

[Signature]

AUFGESTELLT HAMBURG, DEN 7. Mai 1956

BAUBEHÖRDE
LANDESPLANUNGSAMT TIEFBAUAMT

[Signature]

[Signature]

OBERBAUDIREKTOR ERST.BAUDIREKTOR 1. BAUDIREKTOR *3/5.56* *Sei 7/5.56*

FESTGESTELLT GEMÄSS §10 DER BAUPOLIZEIVERORDNUNG IN DER SITZUNG
DES SENATS AM 20. 11. 1956



[Signature]
(Koplow)
Regierungsrat

PROTOKOLLFÜHRER DES SENATS