


1.ÄNDERUNG DES BAUSTUFENPLANS BERGEDORF

TEIL 3

ORTSTEIL : 612

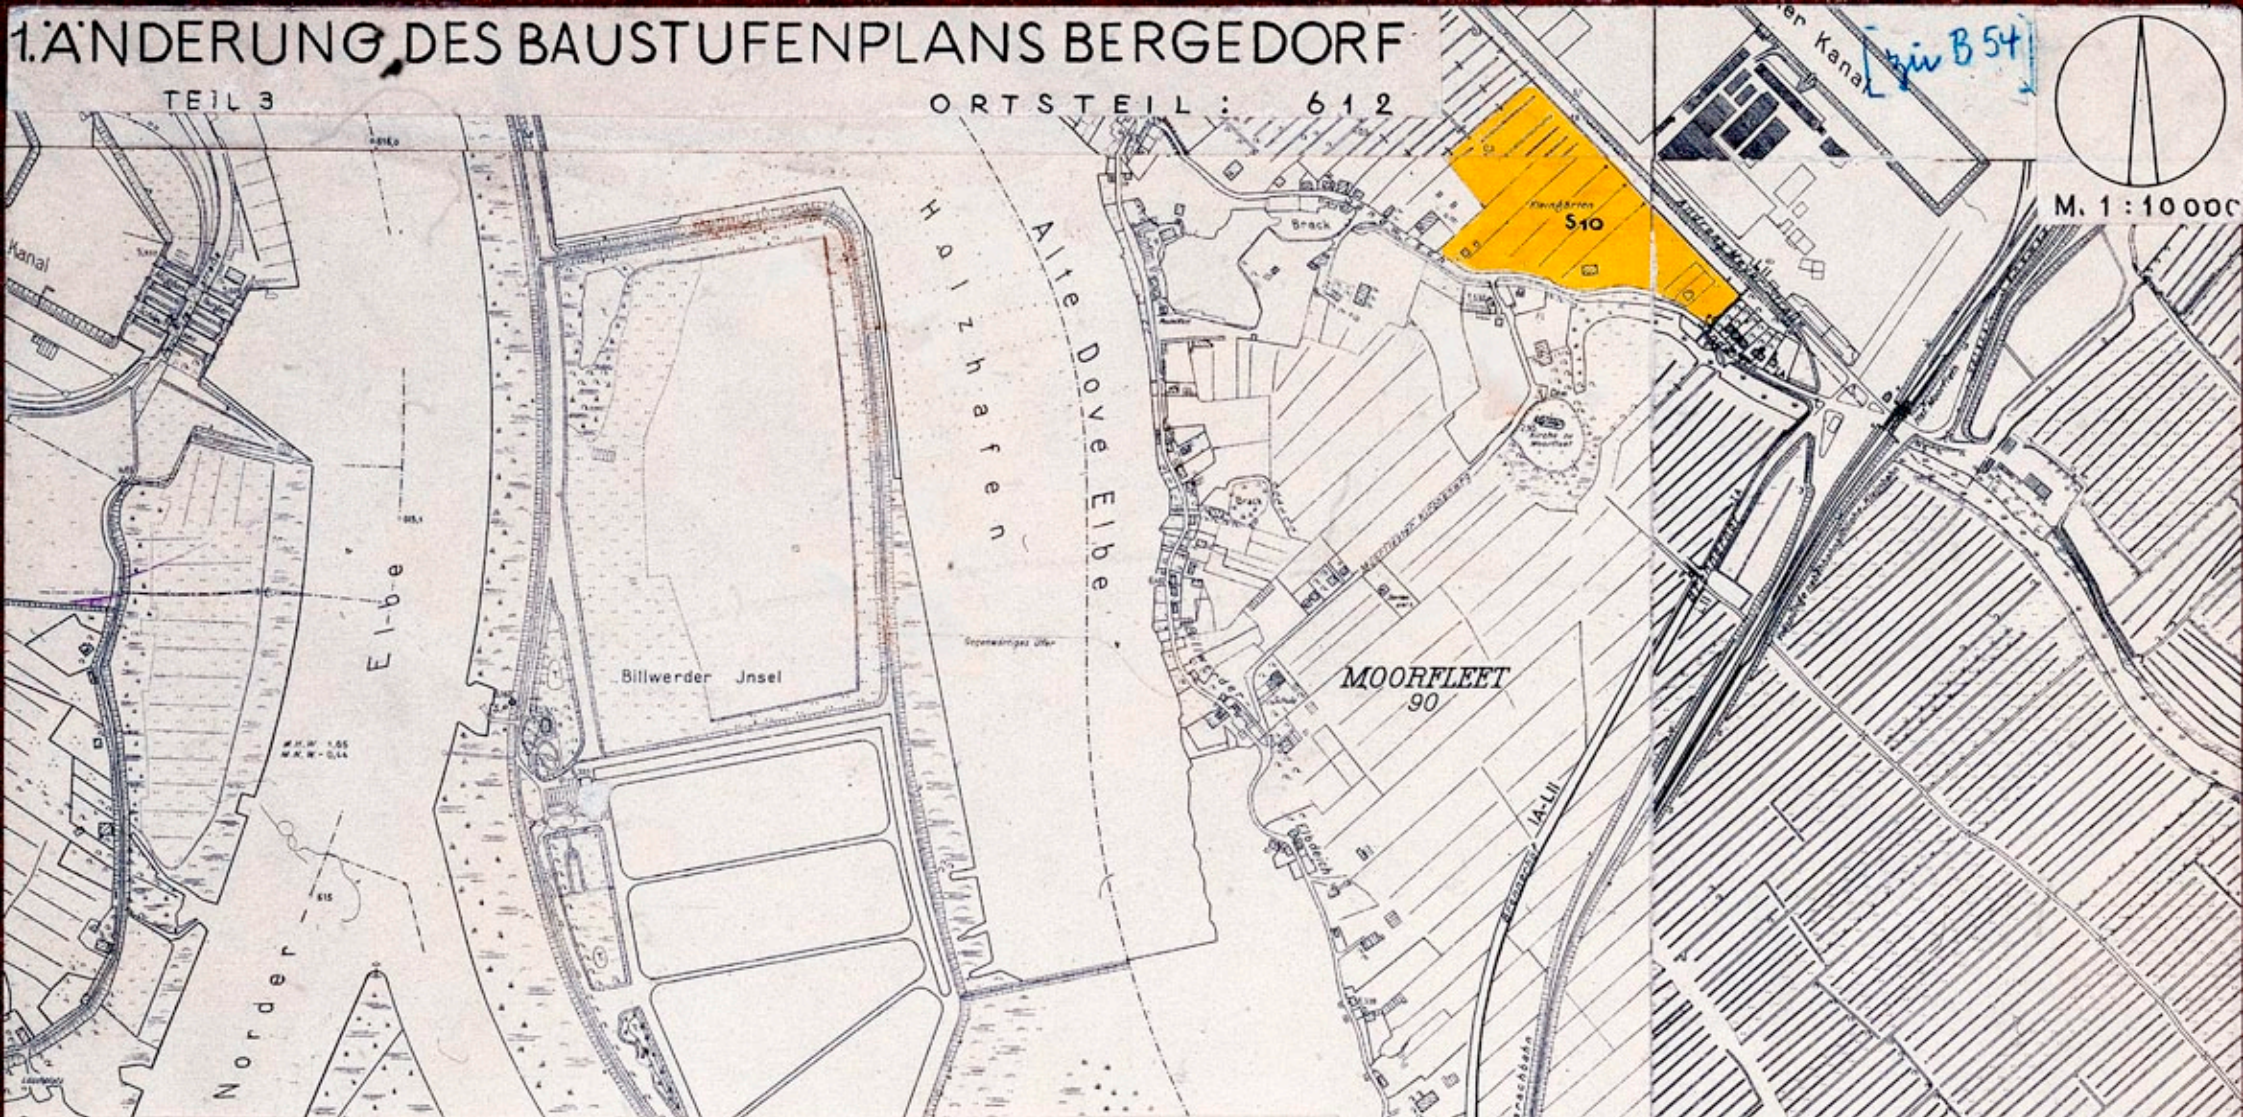

ENTWORFEN HAMBURG, DEN 3. APRIL 1956
 BEZIRKSBAUAMT BERGEDORF STADTPLANUNGSABTEILUNG

S 10 SIEDLUNGSGEBIET
 BISHER AUSSENGEBIET

ZUGESTIMMT:
 BEZIRKSAUSSCHUSS 14. 6. 56
 LANDESPLANUNGS-AUSSCHUSS 12. 4. 56
 BAUDEPUTATION 22. Sept 1956



AUFGESTELLT HAMBURG, DEN 7. Mai 1956

BAUBEHÖRDE
 LANDESPLANUNGSAMT TIEFBAUAMT

AUFGESTELLT GEMÄSS § 10 DER BAU-
 POLIZEIVERORDNUNG IN DER SITZUNG
 DES SENATS AM 20. 11. 1956
 (Koplow)
 PROTOKOLLFÜHRER DES SENATS

OBERBAUDIREKTOR
 1. BAUDIREKTOR
 1. BAUDIREKTOR

