


HANSESTADT HAMBURG *Bezirk Hamburg Mitte Stadtteil Finkenwerder*

1. ÄNDERUNG DES BAUSTUFENPLANES FINKENWERDER

Erweiterung des Baugebiets

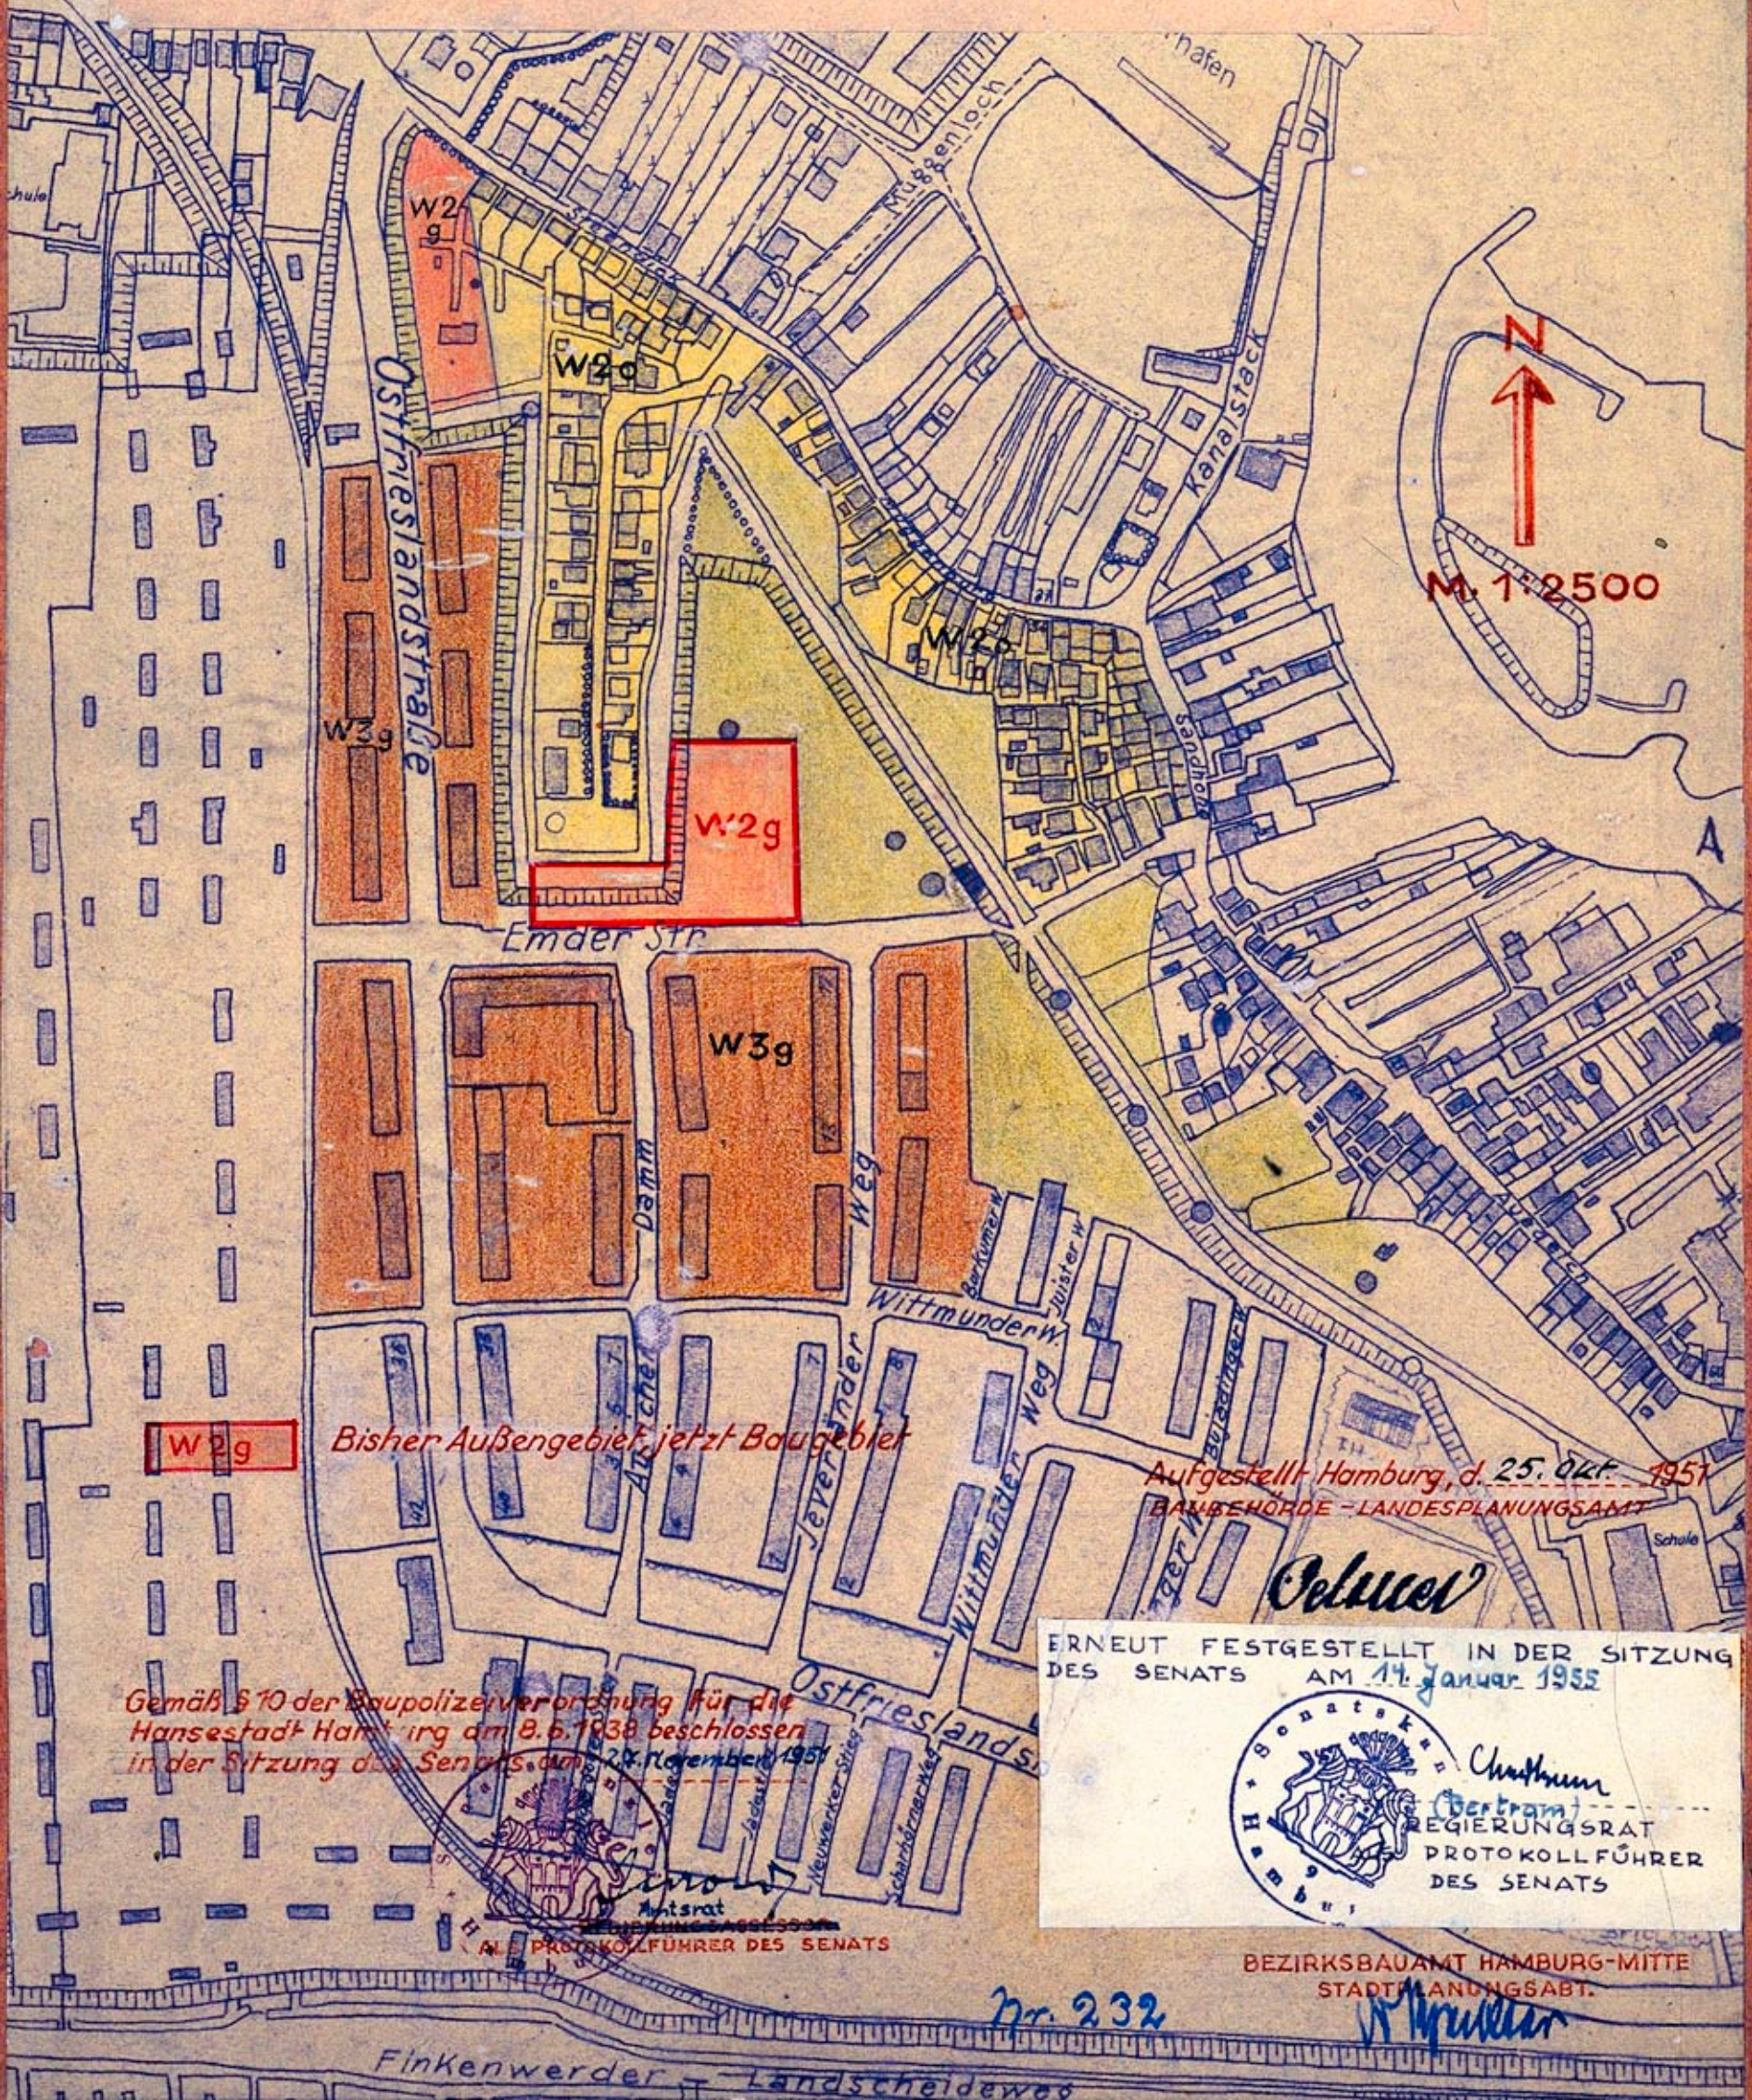

N
↑
M. 1:2500

W2g

Bisher Außengebiet, jetzt Baugebiet

Aufgestellt Hamburg, d. 25. Okt. 1951
BAUBEHÖRDE - LANDESPLANUNGSAMT

Delux

ERNEUT FESTGESTELLT IN DER SITZUNG
DES SENATS AM 14. Januar 1952

Gemäß § 10 der Baupolizeiverordnung für die
Hansestadt Hamburg am 8.6.1938 beschlossen
in der Sitzung des Senats am 28. November 1951

[Signature]
ALLE PROTOKOLLFÜHRER DES SENATS

Christmann
REGIERUNGSRAT
PROTOKOLLFÜHRER
DES SENATS

BEZIRKSBAUAMT HAMBURG-MITTE
STADT PLANUNGSABT.

Nr. 232

[Signature]

Finkenwerder - Landscheldeweg