


FREIE UND HANSESTADT HAMBURG

BEZIRK: HAMBURG-MITTE

STADTTEIL: HAMM SÜD

ÄNDERUNG DES BAUSTUFENPLANES HAMM-SÜD

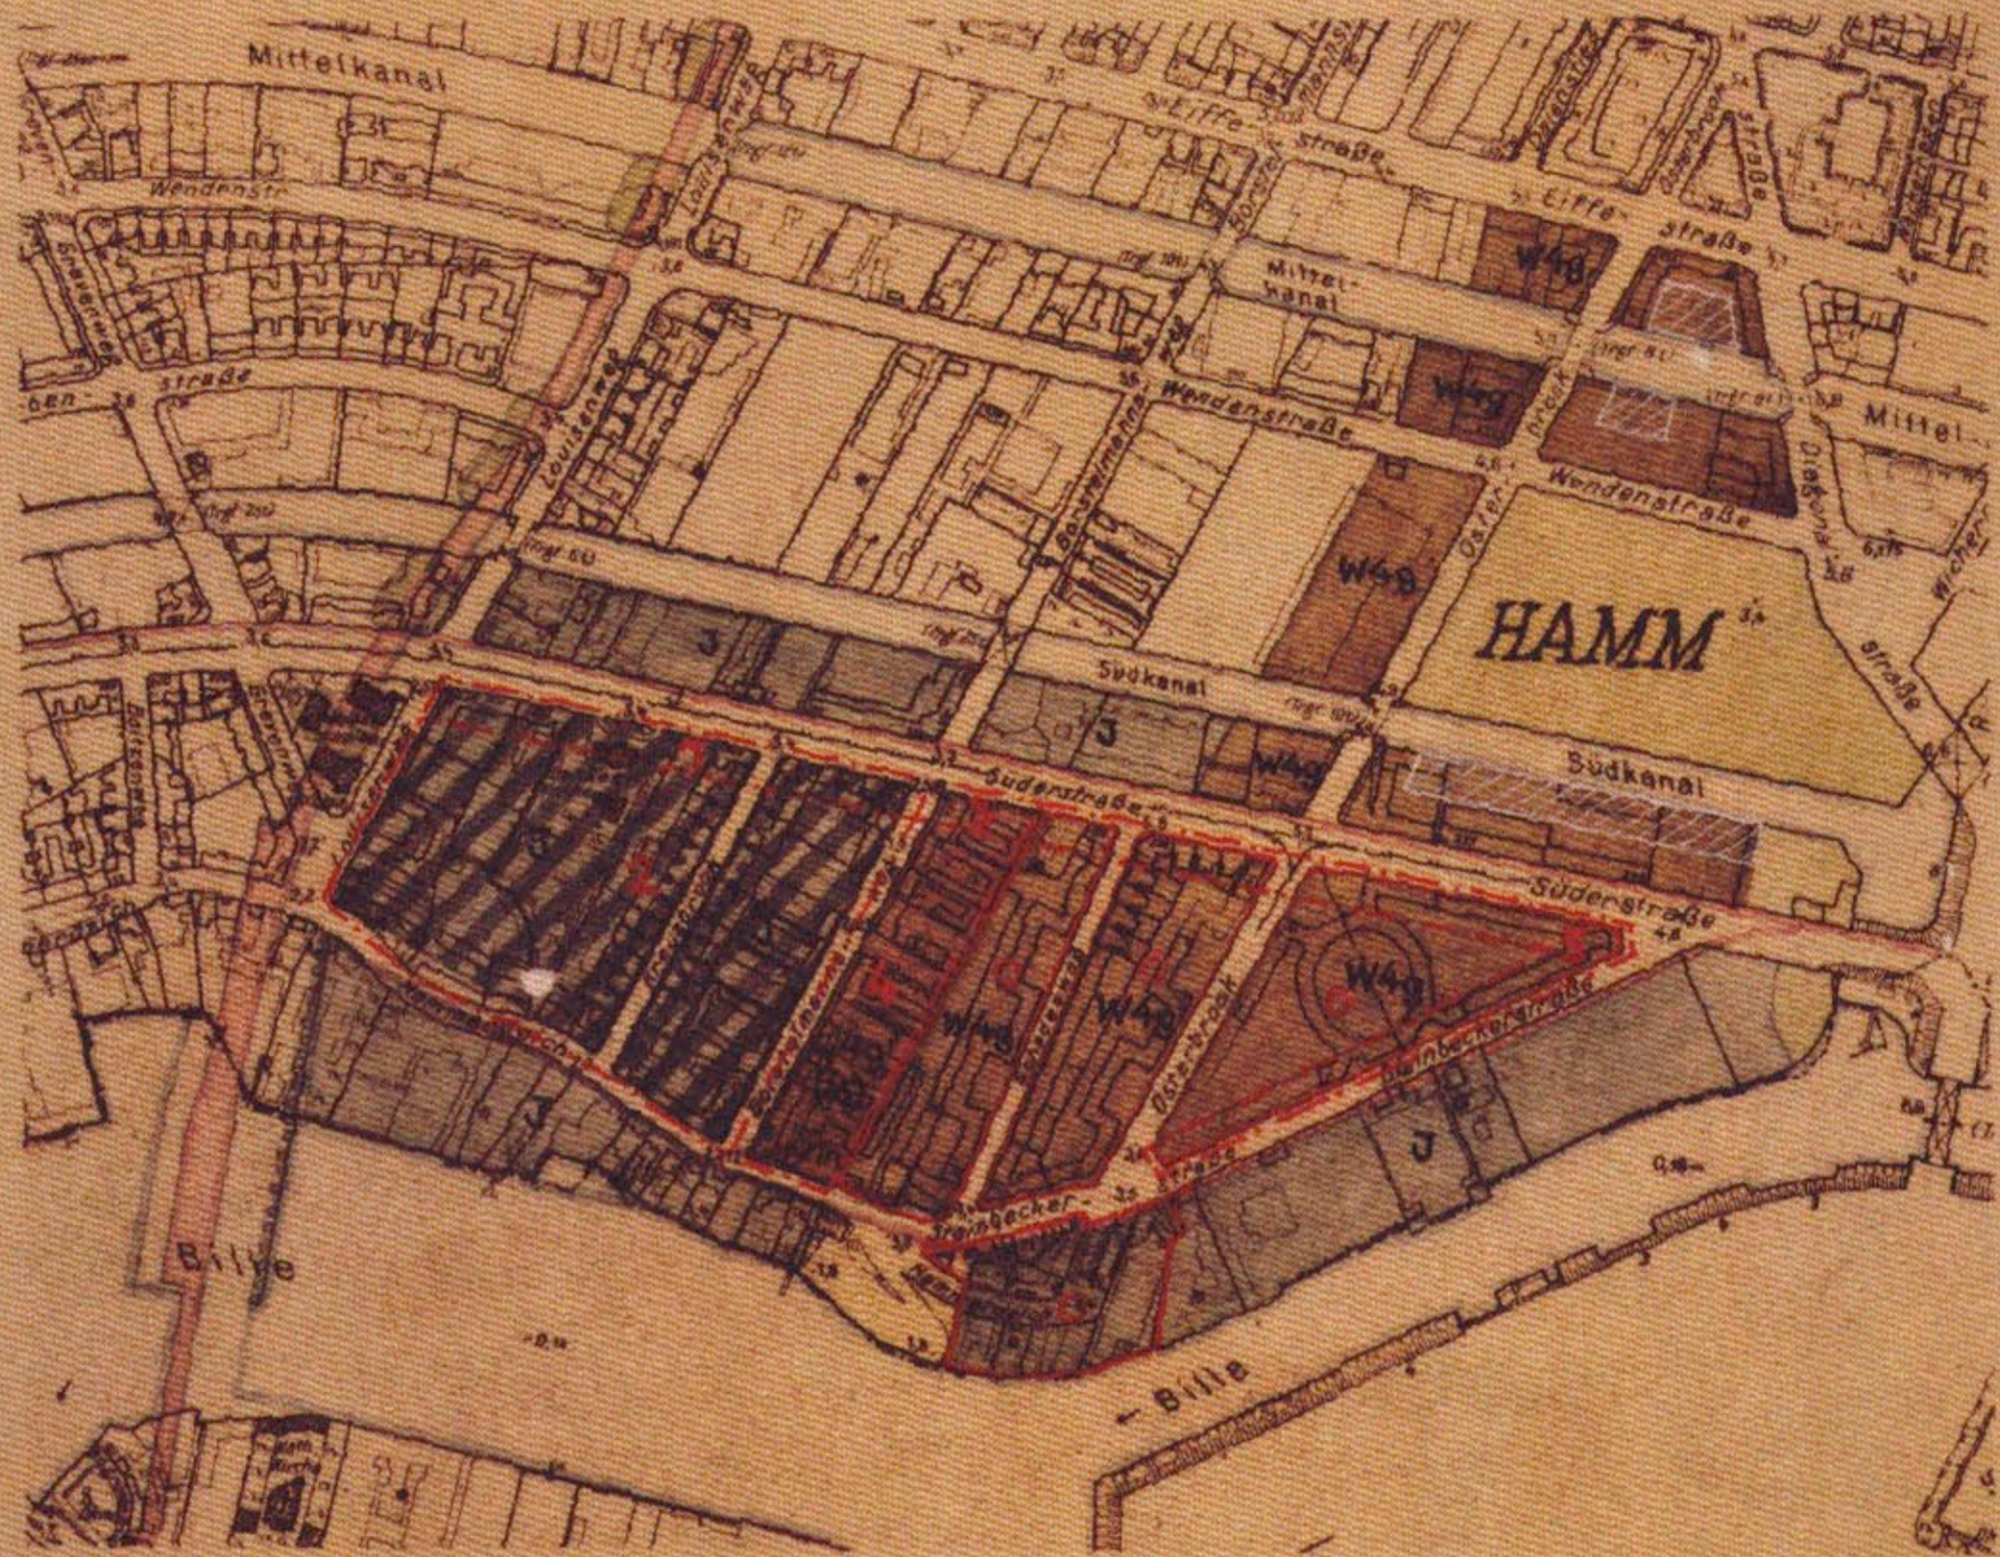

ERKLÄRUNG:

BISHER:	JETZT:
GRÜNFLÄCHE	INDUSTRIEGEBIET
WOHNGBIET W4g	INDUSTRIEGEBIET
GRÜNFLÄCHE	GESCHÄFTSGBIET G4g(M)
WOHNGBIET W4g	GESCHÄFTSGBIET G4g(M)
GRÜNFLÄCHE	WOHNGBIET W4g

* FÜR DIE AUSNUTZBARKEIT DER GRUNDSTÜCKE GELTEN GEMÄSS DES § 10 ABS. 8 BPV v. 26.3.38. DIE BESTIMMUNGEN FÜR DAS MISCHGBIET M4g DER BAUSTUFENTAFEL ZU § 11 BPV MIT ERLÄUTERUNGEN

** BESONDERG GEFÄHRDENDE U. BELÄSTIGENDE BETRIEBE SIND AUSGESCHLOSSEN

BESCHLOSSEN GEMÄSS § 10 DER BAUPOLIZEIVERORDNUNG FÜR DIE FREIE UND HANSESTADT HAMBURG VOM 8.6.1938 IN DER SITZUNG DES SENATS AM 3. Juli 1953

[Signature]
(Buraw) Amtsrat
ALS PROTOKOLLFÜHRER DES SENATS



NORDEN



M 1: 5000

HAMBURG, DEN 16.3.53.

BAUBEHÖRDE
LÄNDESPLANUNGAMT

[Signature] OBERBAUDIREKTOR

[Signature] OBERBAURAT

BEZIRKSBAUAMT HAMBURG-MITTE
STADTPLANUNGSABTEILUNG

ERNEUT FESTGESTELLT IN DER SITZUNG DES SENATS AM 14. Januar 1953



NACHDRUCK
des im Staatsarchiv niedergelegten
Originals

LUSH
2.53.