

# 2.ÄNDERUNG DES BAUSTUFENPLANS

HAMBURG, DEN 4. Dez. 1954


## JSERBROOK - SÜLLDORF


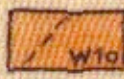
LANDESPLANUNGSAMT



*Kelchmann*  
OBERBAUDIREKTOR

*W. Müller*  
BAUDIREKTOR

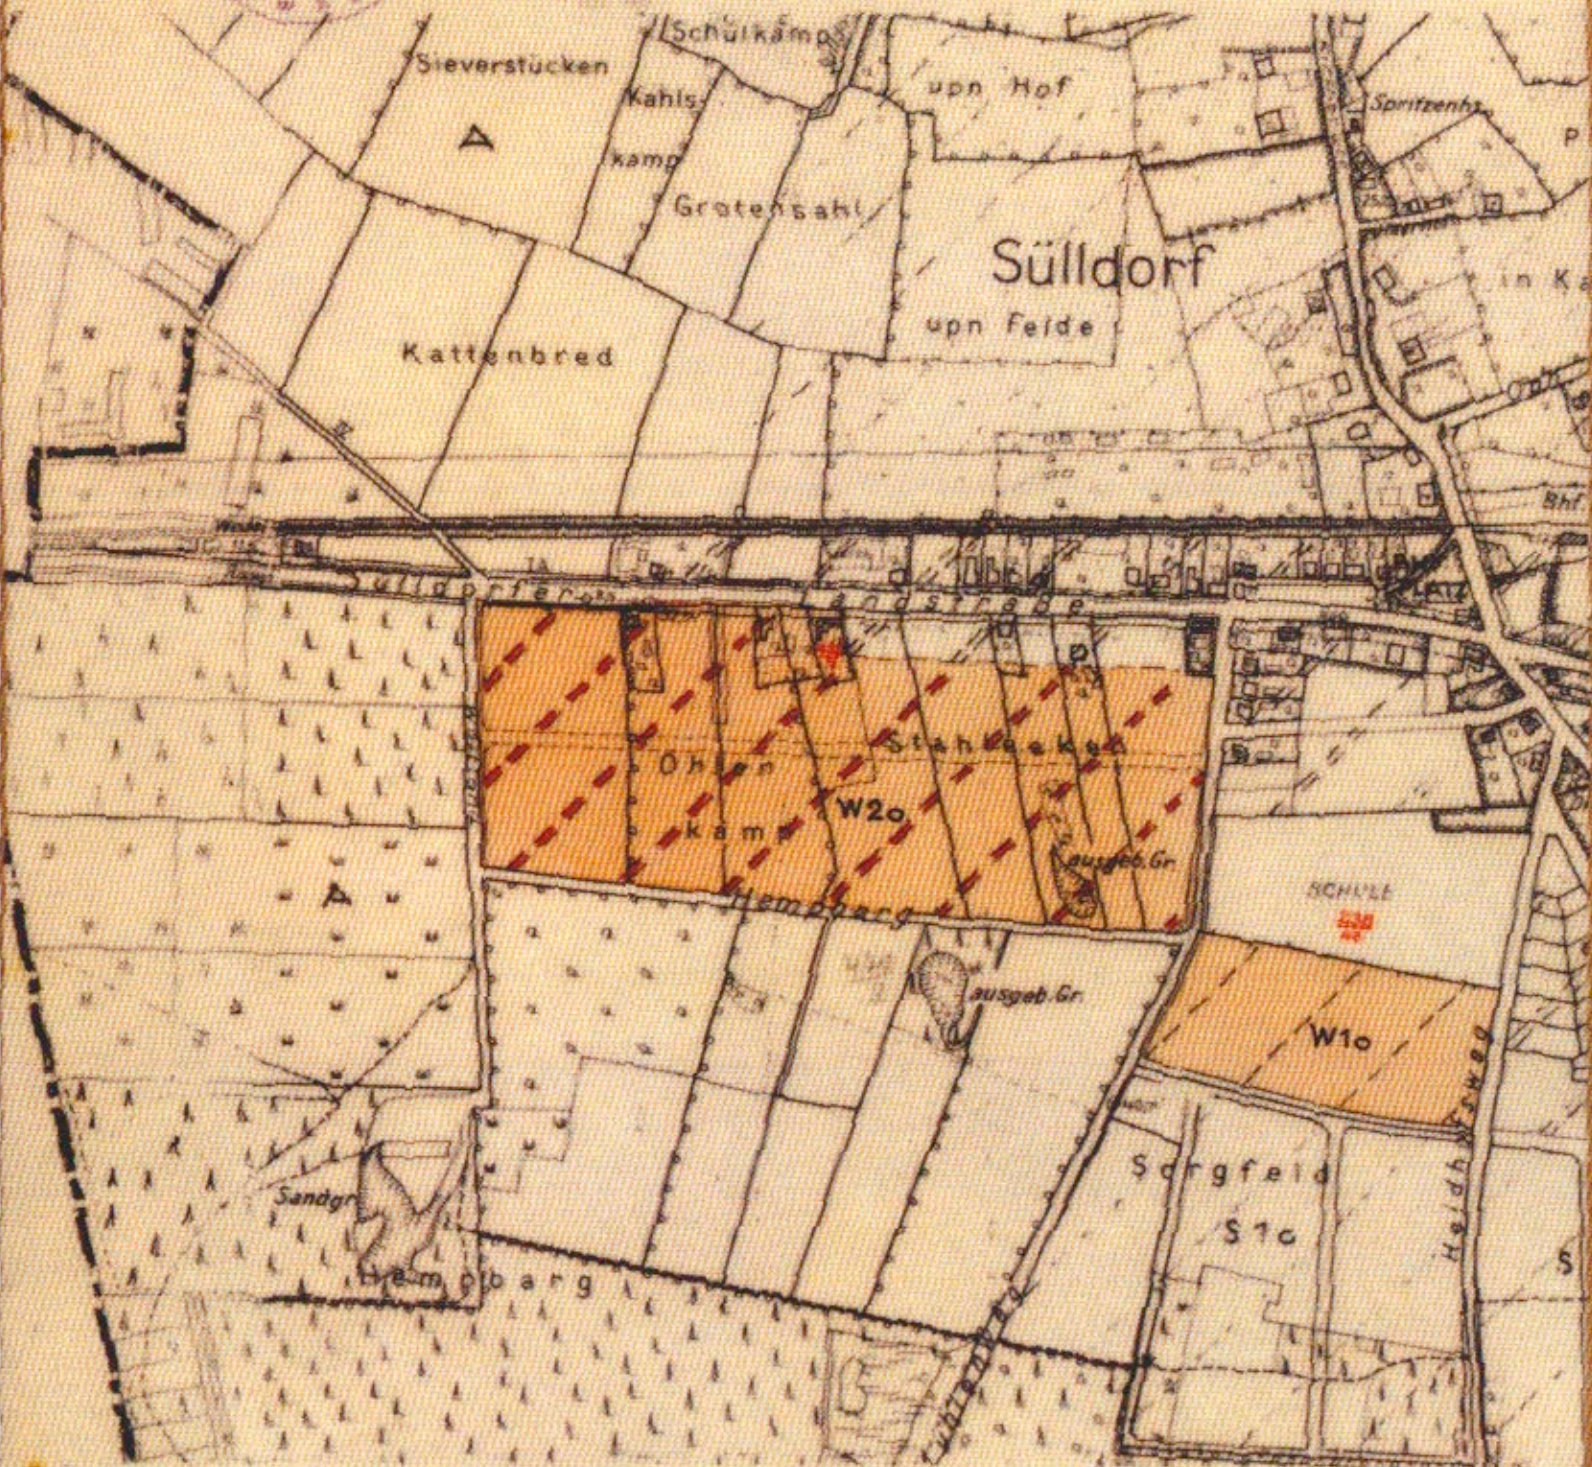

-  **W20** WOHNGEBIET 2GESCHOSS. OFFEN  
BISHER SIEDLUNGSGEB. 1GESCHOSS. OFFEN
-  **W10** WOHNGEB. 1GESCHOSS. OFFEN  
BISHER SIEDLUNGSGEB. 1GESCH. OFF.

FESTGESTELLT GEMÄSS § 10 DER  
BAUPOLIZEIVERORDNUNG IN DER  
SICHERUNG DES SENATS AM 3. Juli 1955

*Chathum*  
(Beauftragter) Reg. Ref.  
ALS PROTOKOLLFÜHRER DES SENATS

*jetzt besetzt!*

**NACHDRUCK**  
des im Staatsarchiv niedergelegten  
Originals