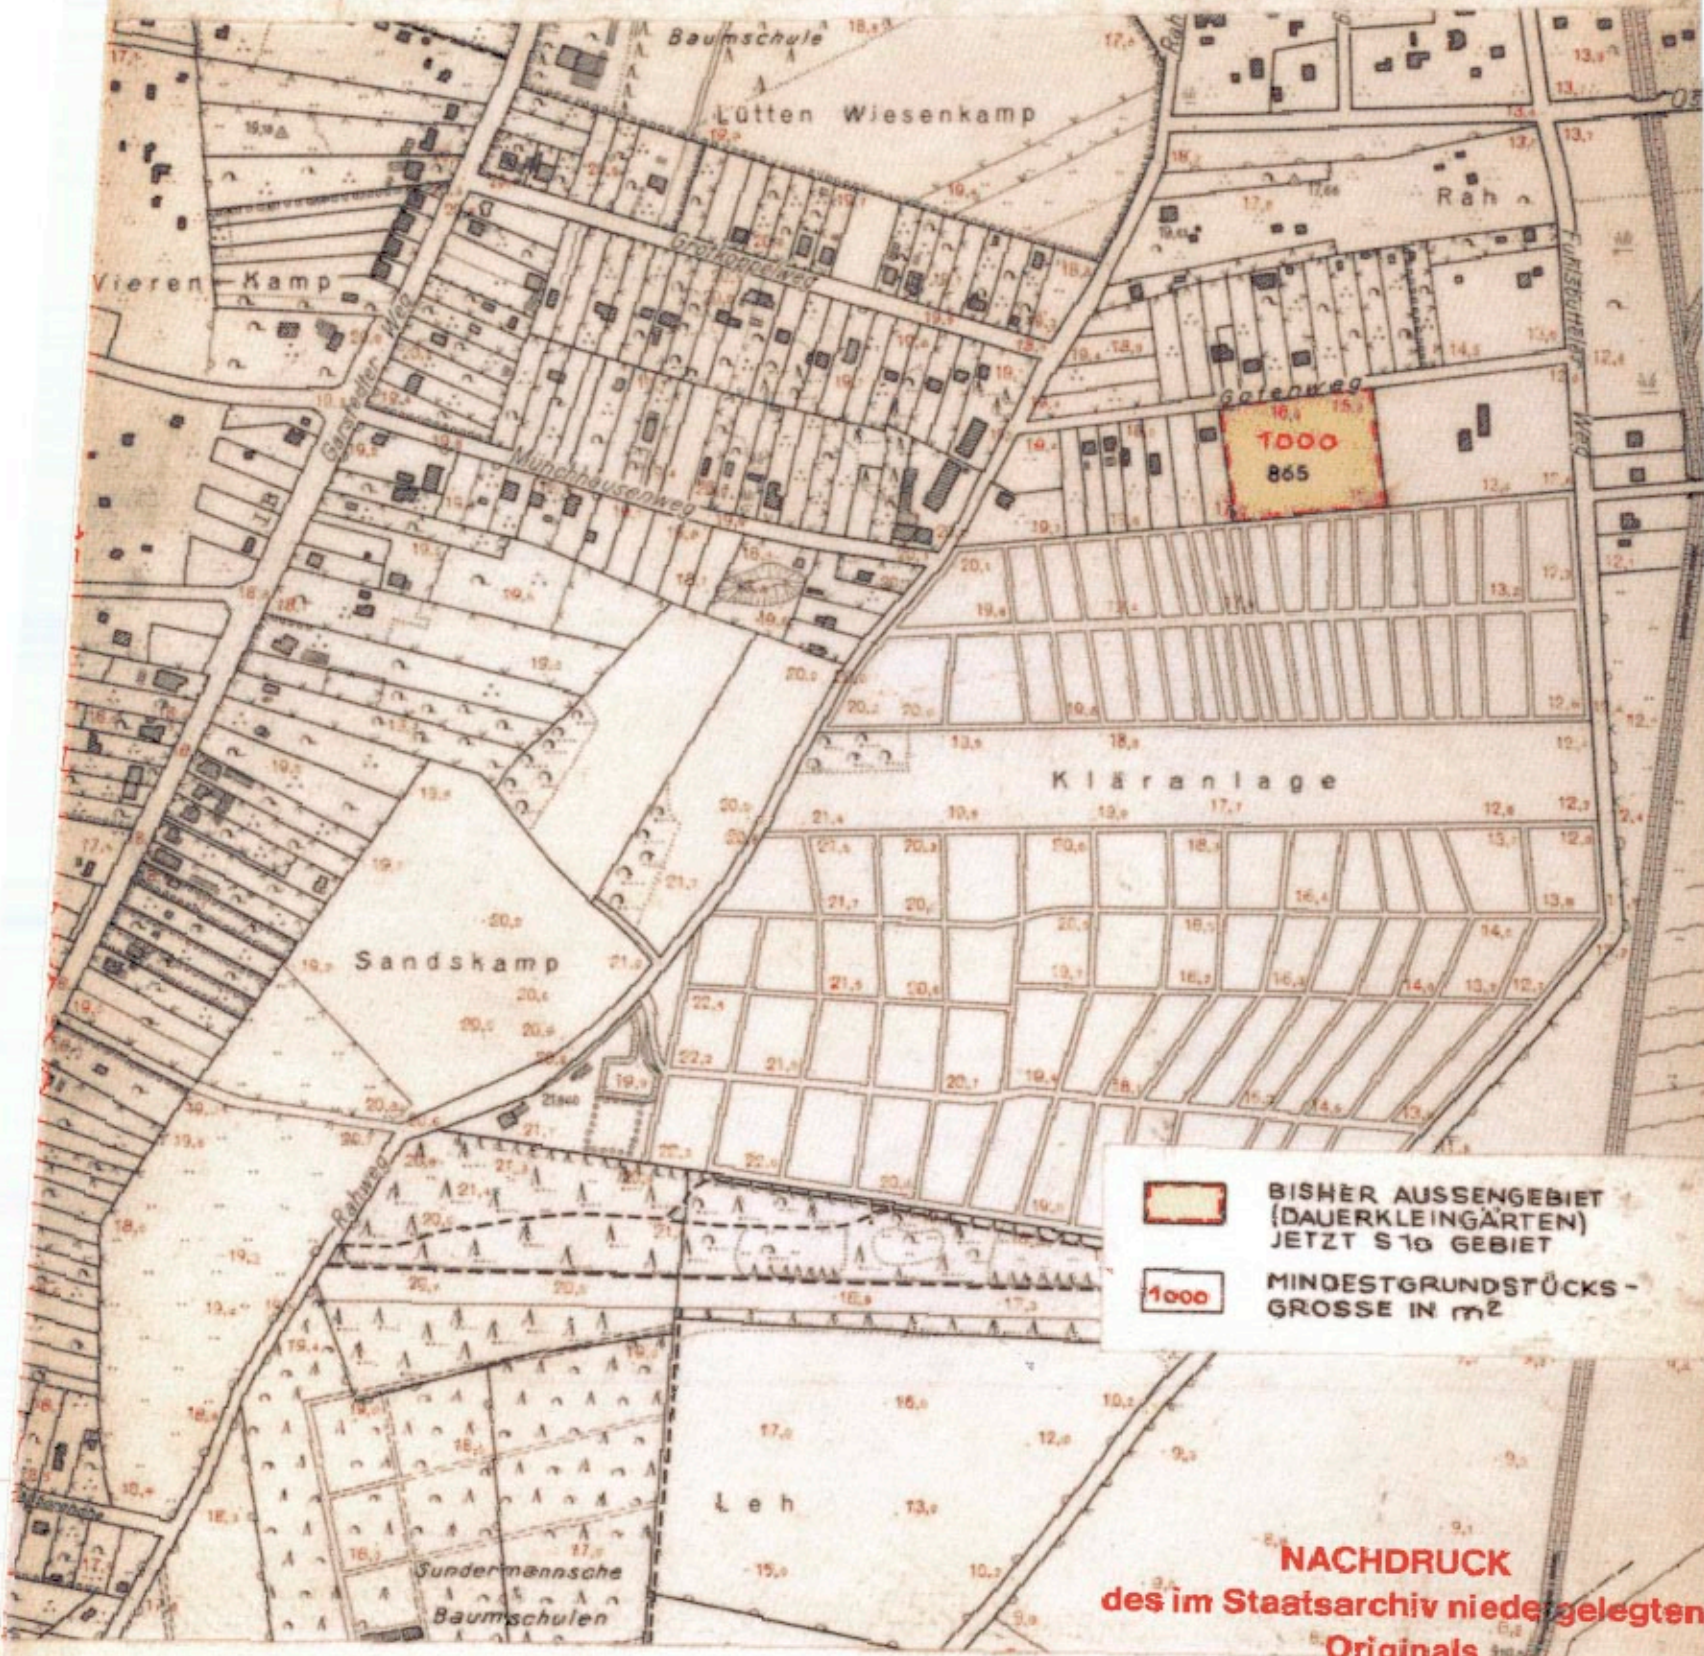

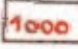


2. ÄNDERUNG DES BAUSTUFENPANES NIENDORF - LOKSTEDT - SCHNELSEN



 BISHÉR AUSSENGEBIET
(DAUERKLEINGÄRTEN)
JETZT S 10 GEBIET

 1000
MINDESTGRUNDSTÜCKS-
GROSSE IN m²

NACHDRUCK
des im Staatsarchiv niedergelegten
Originals

ENTWORFEN, HAMBURG, DEN 5. MAI 1958
BEZIRKSBAUAMT EIMSBÜTTEL
STADTPLANUNGSABTEILUNG

ZUGESTIMMT:
BEZIRKSAUSSCHUSS
LANDESPLANUNGS-AUSSCHUSS
BAUDEPUTATION

17. 7. 1958
26. 6. 1958
9. 7. 1958



OBERBAURAT
AUGEGESTELLT, HAMBURG DEN 24. 7. 1958
BAUBEHÖRDE
LANDESPLANUNGSAMT TIEFBAUAMT

IV
Erster Baudirektor

[Signature]
Erster Baudirektor

[Signature]
Baudirektor

[Signature]
PROTOKOLLFÜHRER DES SENATS

RECHTSGESTELLT GEMÄSS § 10 DER
BAUVERORDNUNG IN DER
SITZUNG DES SENATS AM 12. 8. 1958