


ÄNDERUNG DES BAUSTUFENPLANES

- POPPENBÜTTEL

BEZIRK WANDSBEK ORTSTEIL 519

MASSTAB 1:5000

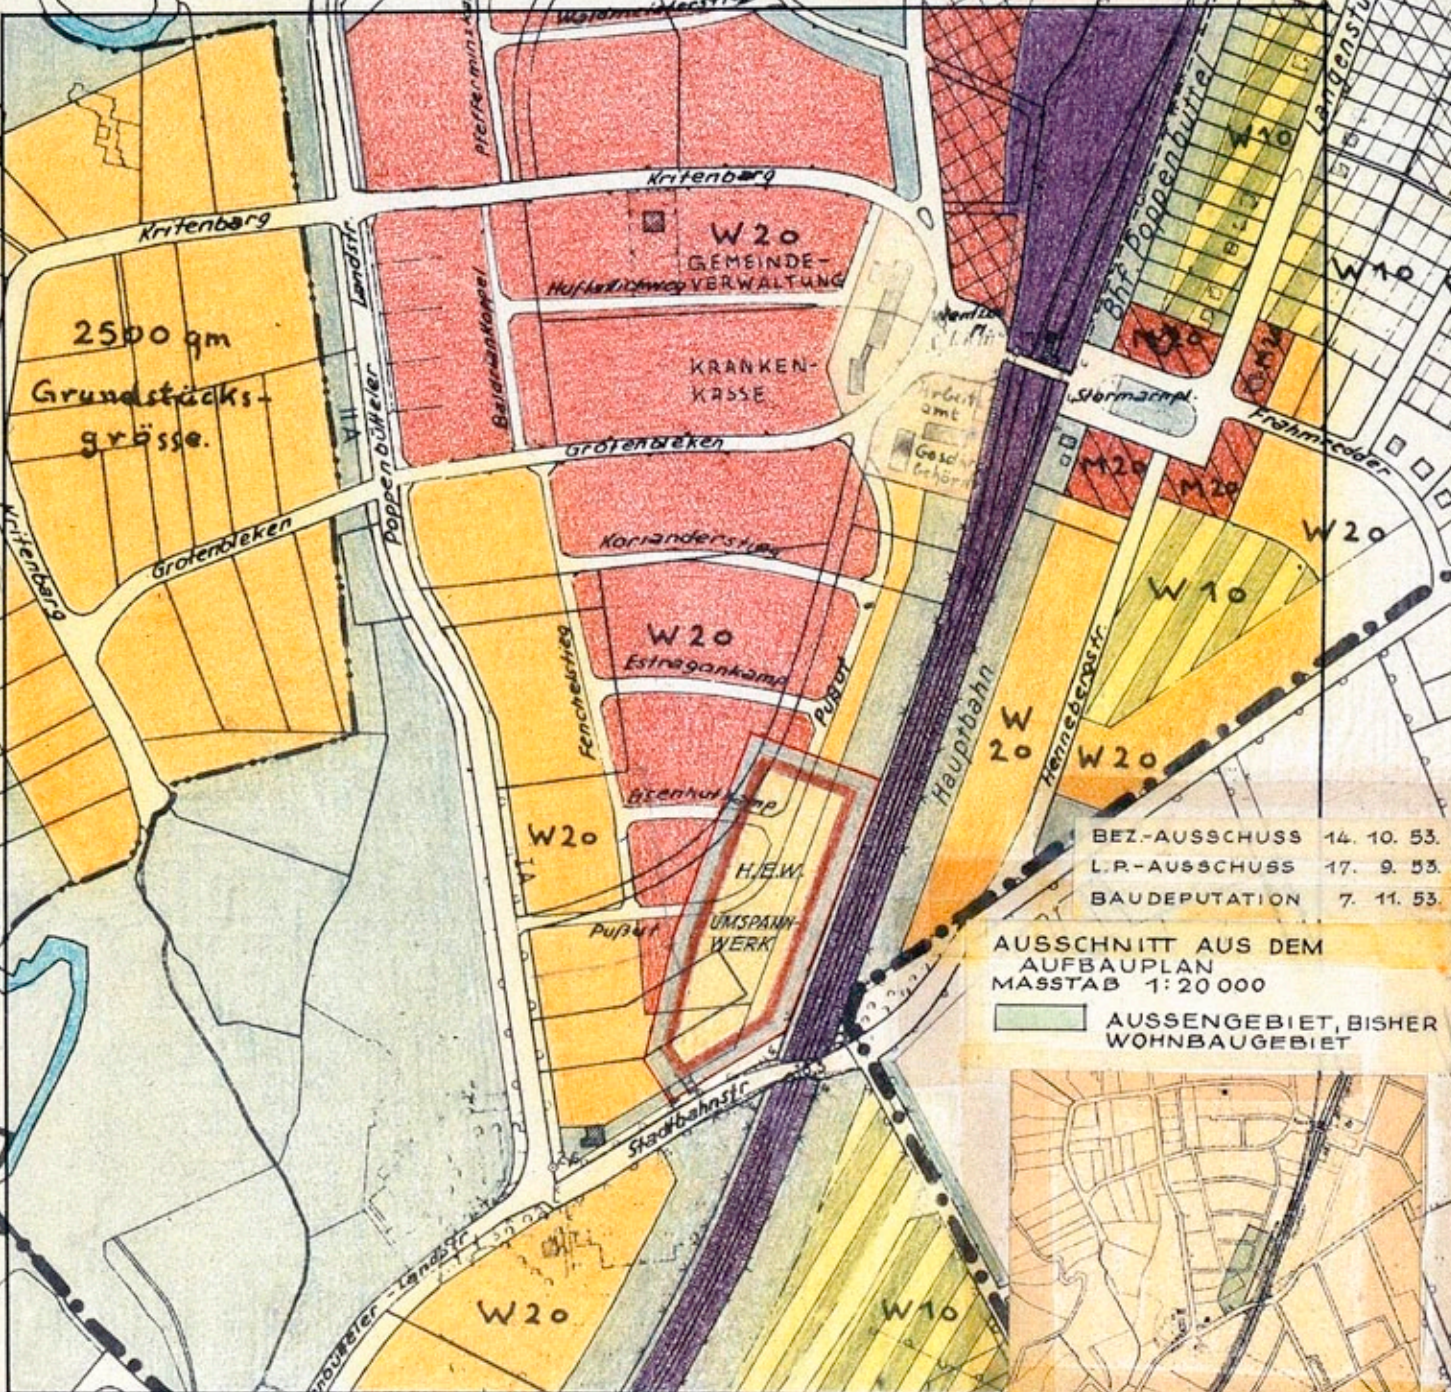

BEZ.-AUSSCHUSS 14. 10. 53.
L.R.-AUSSCHUSS 17. 9. 53.
BAUDEPUTATION 7. 11. 53.

AUSSCHNITT AUS DEM
AUFBAUPLAN
MASSTAB 1:20 000

■ AUSSENGEBIET, BISHER
WOHNBAUGEBIET




FÜR BESONDERE
ZWECKE VORBE-
HALTEN, BISHER

HAMBURG, DEN 19. Aug. 1955

BAUBEHÖRDE LANDESPLANUNGSAMT TIEFBAUAMT

Heblow
Oberbaudirektor *Unter Baudirektor* *M... ..*
19.8.55 Oberbaurat *...*

BEZIRKSAMT WANDSBEK
BEZIRKSBAUAMT
STADTPLANUNGSABTEILUNG

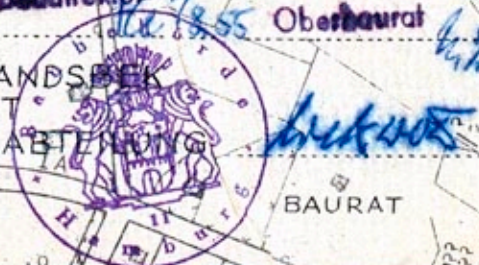

FESTGESTELLT GEMÄSS §10 DER BAU-
POLIZEIVERORDNUNG IN DER SITZUNG
DES SENATS AM 13. September 1955



Kornlow
ALS PROTOKOLLFÜHRER DES SENATS
(Kornlow) Reg. Nr. 22

Volksdorferweg