

HAMBURGISCHES GESETZ- UND VERORDNUNGSBLATT

TEIL I

HmbGVBl. Nr. 14		DIENSTAG, DEN 1. MÄRZ	2022
Tag	Inhalt	Seite	
21. 2. 2022	Verordnung über den Bebauungsplan Bahrenfeld 74	129	
22. 2. 2022	Verordnung über den Vorbereitungsdienst für den Zugang zum ersten Einstiegsamt der Laufbahngruppe 2 in der Fachrichtung Allgemeine Dienste zur Verwendung in den Aufgaben des Allgemeinen Verwaltungsdienstes (Ausbildungs- und Prüfungsordnung Allgemeiner Verwaltungsdienst Laufbahngruppe 2 Einstiegsamt 1 – APO-AllgVwD-Lg2Ea1)	132	
23. 2. 2022	Gesetz zur Änderung des Gesetzes zur Erleichterung der Gremienarbeit nach dem Studierendenwerkgesetz	137	
23. 2. 2022	Zwölftes Gesetz zur Änderung des Hamburgischen Juristenausbildungsgesetzes	138	

Angaben unter dem Vorschriftentitel beziehen sich auf die Gliederungsnummern in der Sammlung der Gesetze und Verordnungen der Freien und Hansestadt Hamburg.

Verordnung über den Bebauungsplan Bahrenfeld 74 Vom 21. Februar 2022

Auf Grund von § 10 des Baugesetzbuchs in der Fassung vom 3. November 2017 (BGBl. I S. 3635), zuletzt geändert am 10. September 2021 (BGBl. I S. 4147, 4151), in Verbindung mit § 3 Absatz 1 des Bauleitplanfeststellungsgesetzes in der Fassung vom 30. November 1999 (HmbGVBl. S. 271), zuletzt geändert am 9. Februar 2022 (HmbGVBl. S. 104), und § 1 der Weiterübertragungsverordnung-Bau vom 8. August 2006 (HmbGVBl. S. 481), zuletzt geändert am 3. August 2021 (HmbGVBl. S. 564), wird verordnet:

§ 1

(1) Der Bebauungsplan Bahrenfeld 74 für den in der Anlage durch eine durchgehende Linie umgrenzten Geltungsbereich zwischen Bahrenfelder Chaussee, Von-Sauer-Straße und Silberstraße (Bezirk Altona, Ortsteil 216) wird festgestellt.

Das Plangebiet wird wie folgt begrenzt:

Bahrenfelder Chaussee – Von-Sauer-Straße – Silberstraße (Bezirk Altona, Ortsteil 216).

Der Bebauungsplan mit Begründung wird beim Staatsarchiv zu kostenfreier Einsicht für jedermann niedergelegt.

(2) Es wird auf Folgendes hingewiesen:

1. Die Begründung des Bebauungsplans kann auch beim Bezirksamt Altona während der Dienststunden kostenfrei eingesehen werden. Soweit zusätzliche Abdrucke beim Bezirksamt vorhanden sind, können sie gegen Kostenersatz erworben werden.
2. Wenn die in den §§ 39 bis 42 des Baugesetzbuchs bezeichneten Vermögensnachteile eingetreten sind, kann ein Entschädigungsberechtigter Entschädigung verlangen. Er kann die Fälligkeit des Anspruchs dadurch herbeiführen, dass er die Leistung der Entschädigung schriftlich bei dem Entschädigungspflichtigen beantragt. Ein Entschädigungs-

anspruch erlischt, wenn nicht innerhalb von drei Jahren nach Ablauf des Kalenderjahres, in dem die in Satz 1 bezeichneten Vermögensnachteile eingetreten sind, die Fälligkeit des Anspruchs herbeigeführt wird.

3. Unbeachtlich werden:

- a) eine nach § 214 Absatz 1 Satz 1 Nummern 1 bis 3 des Baugesetzbuchs beachtliche Verletzung der dort bezeichneten Verfahrens- und Formvorschriften,
- b) eine unter Berücksichtigung des § 214 Absatz 2 des Baugesetzbuchs beachtliche Verletzung der Vorschriften über das Verhältnis des Bebauungsplans und des Flächennutzungsplans und
- c) nach § 214 Absatz 3 Satz 2 des Baugesetzbuchs beachtliche Mängel des Abwägungsvorgangs,

wenn sie nicht innerhalb eines Jahres seit der Bekanntmachung des Bebauungsplans schriftlich gegenüber dem

Bezirksamt Altona unter Darlegung des die Verletzung begründenden Sachverhalts geltend gemacht worden sind.


§ 2

Für die Ausführung des Bebauungsplans gelten nachstehende Vorschriften:

1. In dem Baugebiet des Geltungsbereichs, das in dem Baustufenplan Bahrenfeld in der Fassung seiner erneuten Feststellung vom 14. Januar 1955 (Amtl. Anz. S. 61), zuletzt geändert am 13. September 1960 (HmbGVBl. S. 408) als Mischgebiet ausgewiesen ist, sind Wettbüros, Spielhallen, Vorführ- und Geschäftsräume, deren Zweck auf Darstellungen oder auf Handlungen mit sexuellen Charakter ausgerichtet sind, sowie Bordelle und bordellartige Betriebe unzulässig.
2. Im Geltungsbereich des Bebauungsplans bleiben im Übrigen die bisherigen planungsrechtlichen Festsetzungen bestehen.

Hamburg, den 21. Februar 2022.

Das Bezirksamt Altona

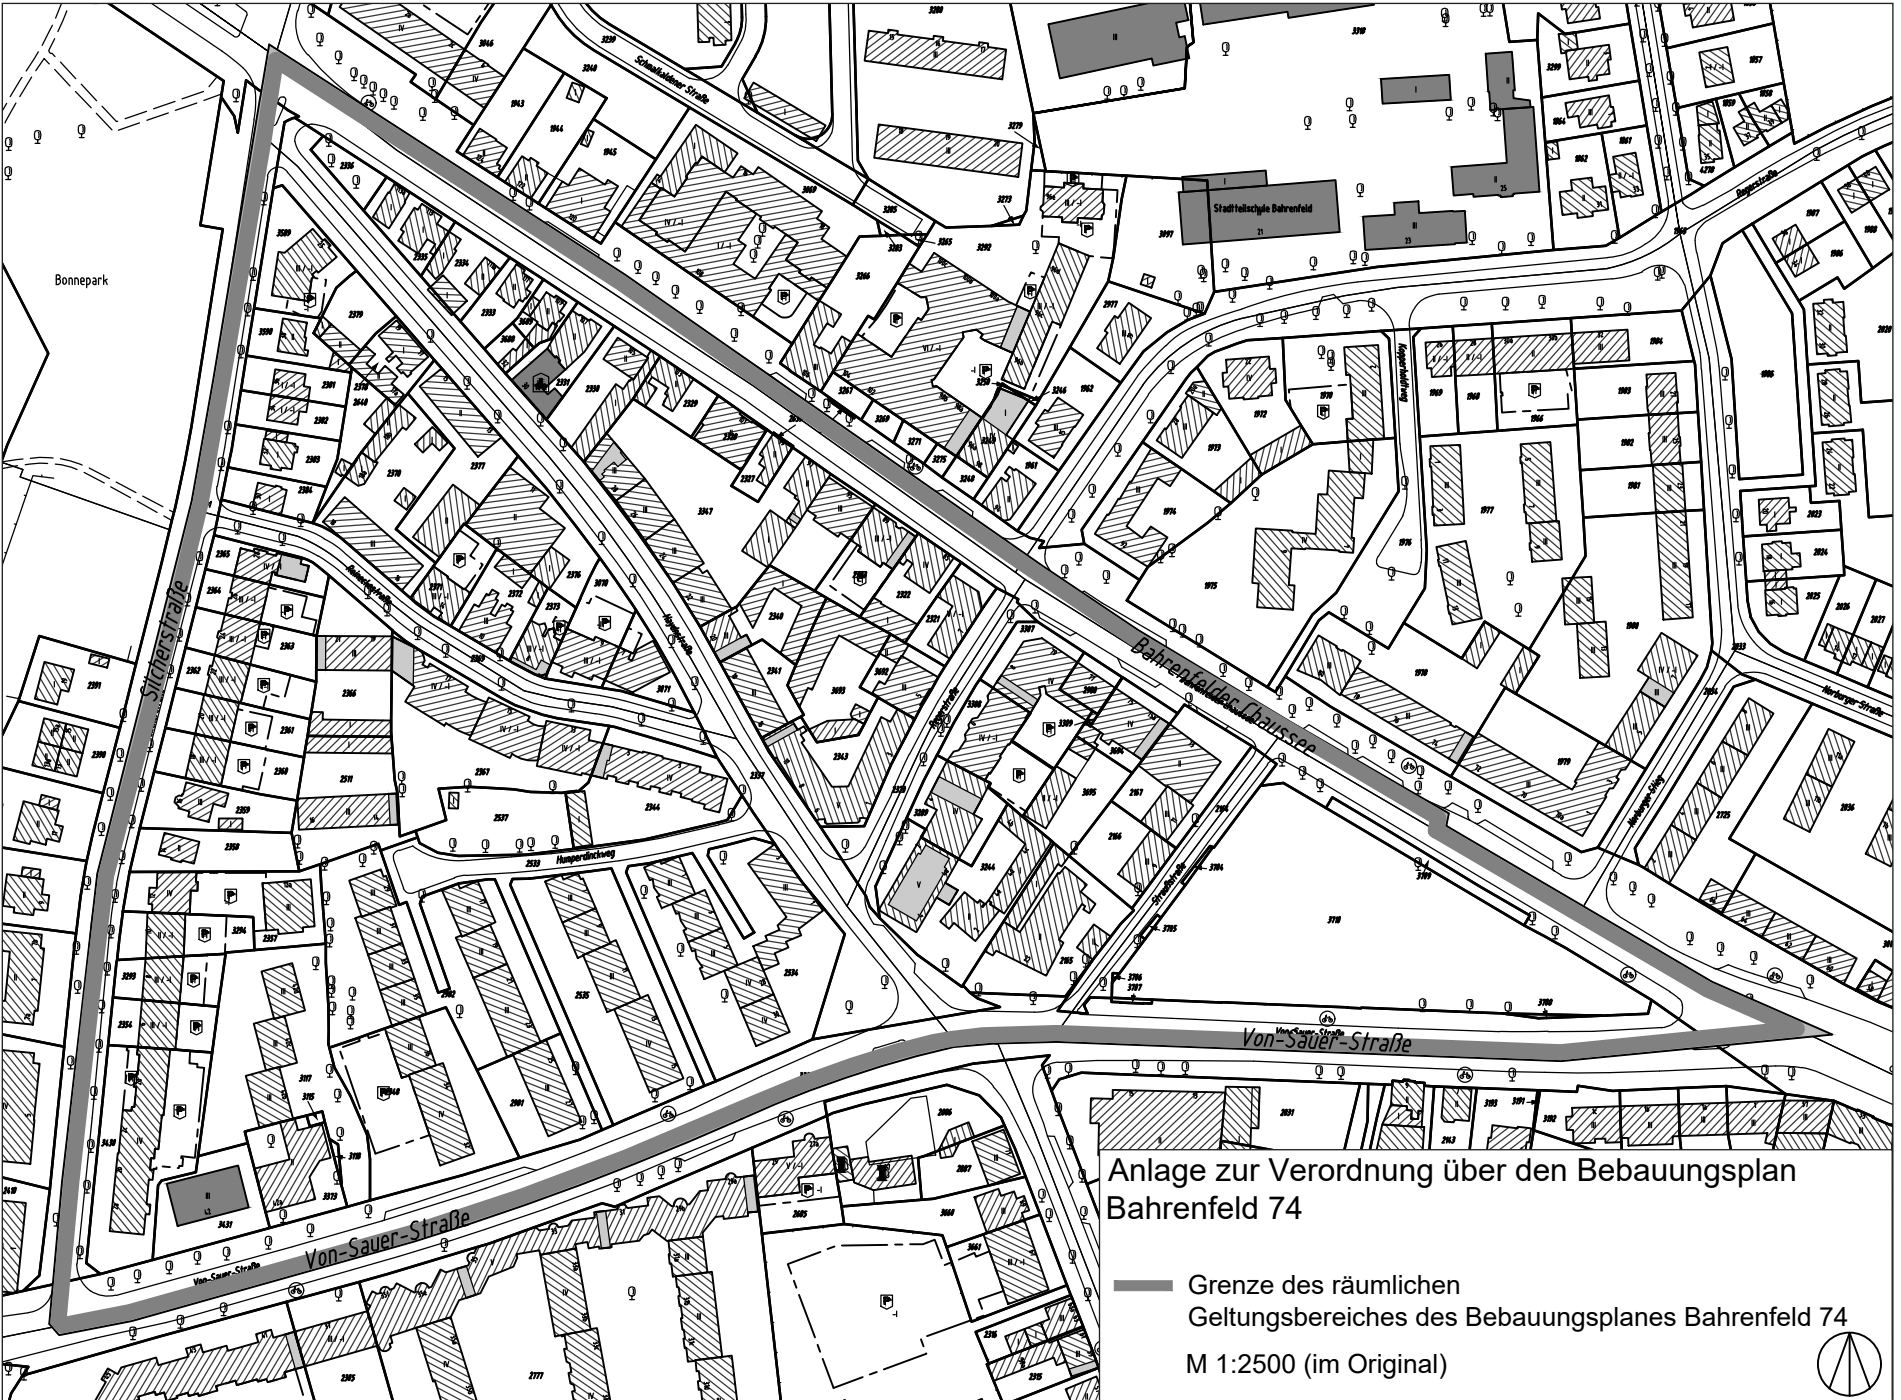

Bonnepark

Anlage zur Verordnung über den Bebauungsplan
Bahrenfeld 74

— Grenze des räumlichen
Geltungsbereiches des Bebauungsplanes Bahrenfeld 74

M 1:2500 (im Original)

