

BRAMFELD 6

BEBAUUNGSPLAN BRAMFELD 6

Gesetz über den Bebauungsplan Bramfeld 6

Vom 3. März 1964

Der Senat verkündet das nachstehende von der Bürgerschaft beschlossene Gesetz:

§ 1

(1) Der Bebauungsplan Bramfeld 6 für das Plangebiet Bramfelder Chaussee — Haldesdorfer Straße — Hülsdornerweg — Harmsweg (Bezirk Wandsbek, Ortsteil 515) wird festgestellt.

(2) Das maßgebliche Stück des Bebauungsplans wird beim Staatsarchiv zu kostenfreier Einsicht für jedermann niedergelegt.

§ 2

Für die Ausführung des Bebauungsplans gelten nachstehende Bestimmungen.

- Die im Plan festgesetzte Zahl der Vollgeschosse ist einzuhalten, soweit sie nicht als Höchstgrenze bezeichnet ist. Die höchstzulässige Traufhöhe beträgt bei eingeschossigen Ladengebäuden 5,0 m. Werbeanlagen sind im Wohngebiet nur bei gewerblicher Nutzung bis zur Fensterbrüstung des ersten Obergeschosses zulässig und in den anderen Baugebieten oberhalb der Traufe unzulässig. Feuerungsanlagen sind so einzurichten, daß die Nachbarschaft nicht durch Rauch, Ruß oder Gase belästigt wird.
- Im Sondergebiet „Läden“ sind nur Ladengeschäfte zulässig. Ausnahmsweise können Schank- und Speisewirtschaften zugelassen werden.
- Die als private Grünflächen festgesetzten Teile der Baugrundstücke sind von Werbung freizuhalten sowie gärt-

nerisch anzulegen und zu unterhalten mit Ausnahme der erforderlichen Fahr- und Gehwege. Bei Errichtung von Gebäuden mit mehr als drei Wohnungen ist ein Kinderspielfeld auf dem Baugrundstück oder in der Nähe anzulegen; je Wohnung sind in der Regel 5,0 qm erforderlich. Die Herrichtung wird im Baugenehmigungsverfahren näher festgelegt.

4. Die Stellflächen für Kraftfahrzeuge dienen zur Erfüllung der Verpflichtungen nach der Verordnung über Garagen und Einstellplätze vom 17. Februar 1959 (Reichsgesetzblatt I Seite 219) im Wohngebiet, und zwar in erster Linie für die Baugrundstücke, auf denen sie ausgewiesen sind. Die Flächen dürfen als Einstellplätze und als Garagen unter Erdgleiche genutzt werden. Eingeschossige Garagen sind zulässig, wenn die benachbarte Bebauung und ihre Nutzung nicht beeinträchtigt werden. Auch die nicht überbaubaren Grundstücksteile sind als Garagen unter Erdgleiche nutzbar, wenn Wohnruhe und Gartenanlagen nicht erheblich beeinträchtigt werden.

5. Soweit der Bebauungsplan keine besonderen Bestimmungen trifft, gelten die Verordnung über die bauliche Nutzung der Grundstücke (Bauutzungsverordnung) vom 26. Juni 1962 (Bundesgesetzblatt I Seite 429) mit Ausnahme der §§ 3 Absatz 3, 4 Absatz 3 und 8 Absatz 3 Nummer 2 sowie die Baupolizeiverordnung für die Freie und Hansestadt Hamburg vom 8. Juni 1938 (Sammlung des bereinigten hamburgischen Landesrechts 21302 n).

Ausgefertigt Hamburg, den 3. März 1964.

Der Senat



- GRENZE DES PLANGEBIETES
- STRASSENLINE
- BAULINIE
- BAUGRENZE
- ABGRENZUNG DER BAUGEBIETE UND DER GEBIETE UNTERSCHIEDLICHER NUTZUNG
- SONSTIGE ABGRENZUNGEN
- DURCHFAHRTEN
- WOHNBAUFLÄCHEN
- REINES WOHNGEBIET
- ALLGEMEINES WOHNGEBIET
- GEWERBLICHE BAUFLÄCHEN
- GEWERBEGEBIET
- SONDERBAUFLÄCHEN
- LADENGEBIET
- MASS DER BAULICHEN NUTZUNG
- ZAHL DER VOLLGESCHOSSE
- BAUWEISE
- REIHENHÄUSER
- GESCHLOSSENE BAUWEISE
- ST
- STELLPLÄTZE MIT EINFAHRTEN
- PRIVATE GRÜNFLÄCHEN
- ÖFFENTLICHE GRÜNFLÄCHEN
- ÖFFENTLICHE STRASSEN, WEGE, PLÄTZE
- SONSTIGE PRIVATE FREIFLÄCHEN

VORHANDENE BAUTEN



1:1000

FREIE UND HANSESTADT HAMBURG

BEBAUUNGSPLAN
BRAMFELD 6

AUF GRUND DES BUNDESBAUGESETZES
VOM 23. JUNI 1960 (BGBl. I S. 341)

BEZIRK WANDSBEK

ORTSTEIL 515

HAMBURG, DEN 27. FEBRUAR 1964
LANDESPLANUNGSAMT

GEZ. DR. SPECKTER
ERSTER BAUDIREKTOR

Die Übereinstimmung mit dem im Staatsarchiv niedergelegten Bebauungsplan wird bescheinigt.

Freie und Hansestadt Hamburg
Baubehörde
Landesplanungsamt

Festgestellt durch Verordnung/Gesetz vom 3. März 1964 (GVBl. S. 54)
In Kraft getreten am 10. März 1964

Hamburg, den 9. März 1964
Schumacher TS.

Archiv

Baubehörde Landesplanungsamt
Hamburg 36, Stadthausbrücke 8
Nr. 20066

- Feuerungsanlagen sind so einzurichten, daß die Nachbarschaft nicht durch Rauch, Ruß oder Gase belästigt wird.
2. Im Sondergebiet „Läden“ sind nur Ladengeschäfte, im Obergeschoß auch Räume nach § 13 und Betriebswohnungen im Sinne von § 7 Absatz 2 Nummer 6 der Verordnung über die bauliche Nutzung der Grundstücke (Baunutzungsverordnung) vom 26. Juni 1962 (Bundesgesetzblatt I Seite 429) zulässig. Ausnahmsweise können Schank- und Speisewirtschaften sowie nicht störende Handwerksbetriebe zugelassen werden.
 3. Im Gewerbegebiet sind nur Tankstellen zulässig. Ausnahmsweise können Wohnungen für Aufsichtspersonal, Betriebsinhaber und Betriebsleiter zugelassen werden.
 4. Die nicht überbauten Teile der Baugrundstücke im Wohngebiet und die als private Grünflächen festgesetzten Teile anderer Baugrundstücke sind von Werbung freizuhalten sowie gärtnerisch anzulegen und zu unterhalten mit Ausnahme der erforderlichen Fahr- und Gehwege. Bei Errichtung von Gebäuden mit mehr als drei Wohnungen ist ein Kinderspielplatz auf dem Baugrundstück oder in der Nähe anzulegen; je Wohnung sind in der Regel 5,0 qm erforderlich. Die Herrichtung wird im Baugenehmigungsverfahren näher festgelegt.
 5. Die Stellflächen für Kraftfahrzeuge dienen zur Erfüllung der Verpflichtungen nach der Verordnung über Garagen und Einstellplätze vom 17. Februar 1939 (Reichsgesetzblatt I Seite 219), und zwar in erster Linie für die Baugrundstücke, auf denen sie ausgewiesen sind. Die Flächen dürfen als Einstellplätze und als Garagen unter Erdgleiche genutzt werden. Eingeschossige Garagen sind zulässig, wenn die benachbarte Bebauung und ihre Nutzung nicht beeinträchtigt werden. Die nicht überbaubaren Grundstücksteile sind als Garagen unter Erdgleiche nutzbar, wenn Wohnruhe und Gartenanlagen nicht erheblich beeinträchtigt werden.
 6. Soweit der Bebauungsplan keine besonderen Bestimmungen trifft, gelten die Baunutzungsverordnung mit Ausnahme des § 3 Absatz 3 sowie die Baupolizeiverordnung für die Freie und Hansestadt Hamburg vom 8. Juni 1938 (Sammlung des bereinigten hamburgischen Landesrechts 21302 - n), insbesondere § 33 für Gebäude mit mehr als vier Vollgeschossen.

Ausgefertigt Hamburg, den 3. März 1964.

Der Senat

Gesetz

über den Bebauungsplan Bramfeld 6

Vom 3. März 1964

Der Senat verkündet das nachstehende von der Bürgerschaft beschlossene Gesetz:

§ 1

(1) Der Bebauungsplan Bramfeld 6 für das Plangebiet Bramfelder Chaussee — Haldesdorfer Straße — Hülsdornweg — Harmweg (Bezirk Wandsbek, Ortsteil 515) wird festgestellt.

(2) Das maßgebliche Stück des Bebauungsplans wird beim Staatsarchiv zu kostenfreier Einsicht für jedermann niedergelegt.

§ 2

Für die Ausführung des Bebauungsplans gelten nachstehende Bestimmungen.

1. Die im Plan festgesetzte Zahl der Vollgeschosse ist einzuhalten, soweit sie nicht als Höchstgrenze bezeichnet ist. Die höchstzulässige Traufhöhe beträgt bei eingeschossigen Ladengebäuden 5,0 m. Werbeanlagen sind im Wohngebiet nur bei gewerblicher Nutzung bis zur Fensterbrüstung des ersten Obergeschosses zulässig und in den anderen Baugebieten oberhalb der Traufe unzulässig. Feuerungsanlagen sind so einzurichten, daß die Nachbarschaft nicht durch Rauch, Ruß oder Gase belästigt wird.
2. Im Sondergebiet „Läden“ sind nur Ladengeschäfte zulässig. Ausnahmsweise können Schank- und Speisewirtschaften zugelassen werden.
3. Die als private Grünflächen festgesetzten Teile der Baugrundstücke sind von Werbung freizuhalten sowie gärt-

nerisch anzulegen und zu unterhalten mit Ausnahme der erforderlichen Fahr- und Gehwege. Bei Errichtung von Gebäuden mit mehr als drei Wohnungen ist ein Kinderspielplatz auf dem Baugrundstück oder in der Nähe anzulegen; je Wohnung sind in der Regel 5,0 qm erforderlich. Die Herrichtung wird im Baugenehmigungsverfahren näher festgelegt.

4. Die Stellflächen für Kraftfahrzeuge dienen zur Erfüllung der Verpflichtungen nach der Verordnung über Garagen und Einstellplätze vom 17. Februar 1939 (Reichsgesetzblatt I Seite 219) im Wohngebiet, und zwar in erster Linie für die Baugrundstücke, auf denen sie ausgewiesen sind. Die Flächen dürfen als Einstellplätze und als Garagen unter Erdgleiche genutzt werden. Eingeschossige Garagen sind zulässig, wenn die benachbarte Bebauung und ihre Nutzung nicht beeinträchtigt werden. Auch die nicht überbaubaren Grundstücksteile sind als Garagen unter Erdgleiche nutzbar, wenn Wohnruhe und Gartenanlagen nicht erheblich beeinträchtigt werden.
5. Soweit der Bebauungsplan keine besonderen Bestimmungen trifft, gelten die Verordnung über die bauliche Nutzung der Grundstücke (Baunutzungsverordnung) vom 26. Juni 1962 (Bundesgesetzblatt I Seite 429) mit Ausnahme der §§ 3 Absatz 3, 4 Absatz 3 und 8 Absatz 3 Nummer 2 sowie die Baupolizeiverordnung für die Freie und Hansestadt Hamburg vom 8. Juni 1938 (Sammlung des bereinigten hamburgischen Landesrechts 21302 - n).

Ausgefertigt Hamburg, den 3. März 1964.

Der Senat

- gleiche nutzbar, wenn Wohnruhe und Gartenanlagen nicht erheblich beeinträchtigt werden.
5. Das Tunnelbauwerk der unterirdischen Bahnanlagen und seine Herstellung dürfen durch bauliche Anlagen, andere Nutzungen der Grundstücke und Veränderungen ihrer Oberfläche nicht beeinträchtigt werden.
 6. Soweit der Bebauungsplan keine besonderen Bestimmungen trifft, gelten die Baunutzungsverordnung mit Ausnahme der §§ 3 Absatz 3 und 4 Absatz 3 sowie die Baupolizeiverordnung für die Freie und Hansestadt Hamburg vom 8. Juni 1938 (Sammlung des bereinigten hamburgischen Landesrechts 21302 - n).

Ausgefertigt Hamburg, den 3. Februar 1964.

Der Senat

Gesetz

über den Bebauungsplan Bahrenfeld 1

Vom 3. Februar 1964

Der Senat verkündet das nachstehende von der Bürgerschaft beschlossene Gesetz:

§ 1

(1) Der Bebauungsplan Bahrenfeld 1 für das Plangebiet Lutherhöhe — Südgrenzen der Flurstücke 1835 und 1837 der Gemarkung Bahrenfeld — Von-Hutten-Straße — Westgrenze des Flurstücks 1841 der Gemarkung Bahrenfeld — Regerstraße — Norburger Straße — Norburger Stieg — Bahrenfelder Chaussee (Bezirk Altona, Ortsteil 215) wird festgestellt.

(2) Das maßgebliche Stück des Bebauungsplans wird beim Staatsarchiv zu kostenfreier Einsicht für jedermann niedergelegt.



§ 2

Für die Ausführung des Bebauungsplans gelten nachstehende Bestimmungen:

1. Die im Plan festgesetzte Zahl der Vollgeschosse ist einzuhalten. Werbeanlagen sind nur bei gewerblicher Nutzung bis zur Fensterbrüstung des ersten Obergeschosses zulässig. Feuerungsanlagen sind so einzurichten, daß die Nachbarschaft nicht durch Rauch, Ruß oder Gase belästigt wird.
2. Im Sondergebiet „Läden“ sind nur Ladengeschäfte, im Obergeschoß auch Räume nach § 13 und Betriebswohnungen im Sinne von § 7 Absatz 2 Nummer 6 der Verordnung über die bauliche Nutzung der Grundstücke (Baunutzungsverordnung) vom 26. Juni 1962 (Bundesgesetzblatt I Seite 429) zulässig. Ausnahmsweise können Schank- und Speisewirtschaften sowie nicht störende Handwerksbetriebe zugelassen werden.
3. Die als private Grünflächen festgesetzten Teile der Baugrundstücke sind von Werbung freizuhalten sowie gärtnerisch anzulegen und zu unterhalten mit Ausnahme der erforderlichen Fahr- und Gehwege. Bei Errichtung von Gebäuden mit mehr als drei Wohnungen ist ein Kinderspielplatz auf dem Baugrundstück oder in der Nähe anzulegen; je Wohnung sind in der Regel 5,0 qm erforderlich. Die Herrichtung wird im Baugenehmigungsverfahren näher festgelegt.
4. Die Stellflächen für Kraftfahrzeuge dienen zur Erfüllung der Verpflichtungen nach der Verordnung über Garagen und Einstellplätze vom 17. Februar 1939 (Reichsgesetzblatt I Seite 219) im Wohngebiet geschlossener Bauweise, und zwar in erster Linie für die Baugrundstücke, auf denen sie ausgewiesen sind. Die Flächen dürfen als Einstellplätze und als Garagen unter Erdgleiche genutzt werden. Eingeschossige Garagen sind zulässig, wenn die benachbarte Bebauung und ihre Nutzung nicht beeinträchtigt werden. Auch die nicht überbaubaren Grundstücksteile sind als Garagen unter Erdgleiche nutzbar, wenn Wohnruhe und Gartenanlagen nicht erheblich beeinträchtigt werden.
5. Soweit der Bebauungsplan keine besonderen Bestimmungen trifft, gelten die Baunutzungsverordnung mit Ausnahme der §§ 3 Absatz 3 und 4 Absatz 3 Nummer 5 und 6 sowie die Baupolizeiverordnung für die Freie und Hansestadt Hamburg vom 8. Juni 1938 (Sammlung des bereinigten hamburgischen Landesrechts 21302 - n).

Ausgefertigt Hamburg, den 3. Februar 1964.

Der Senat

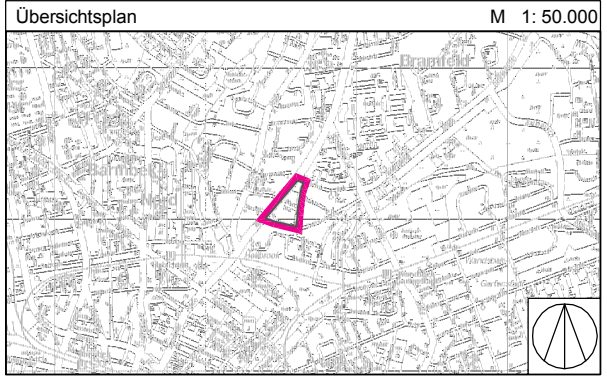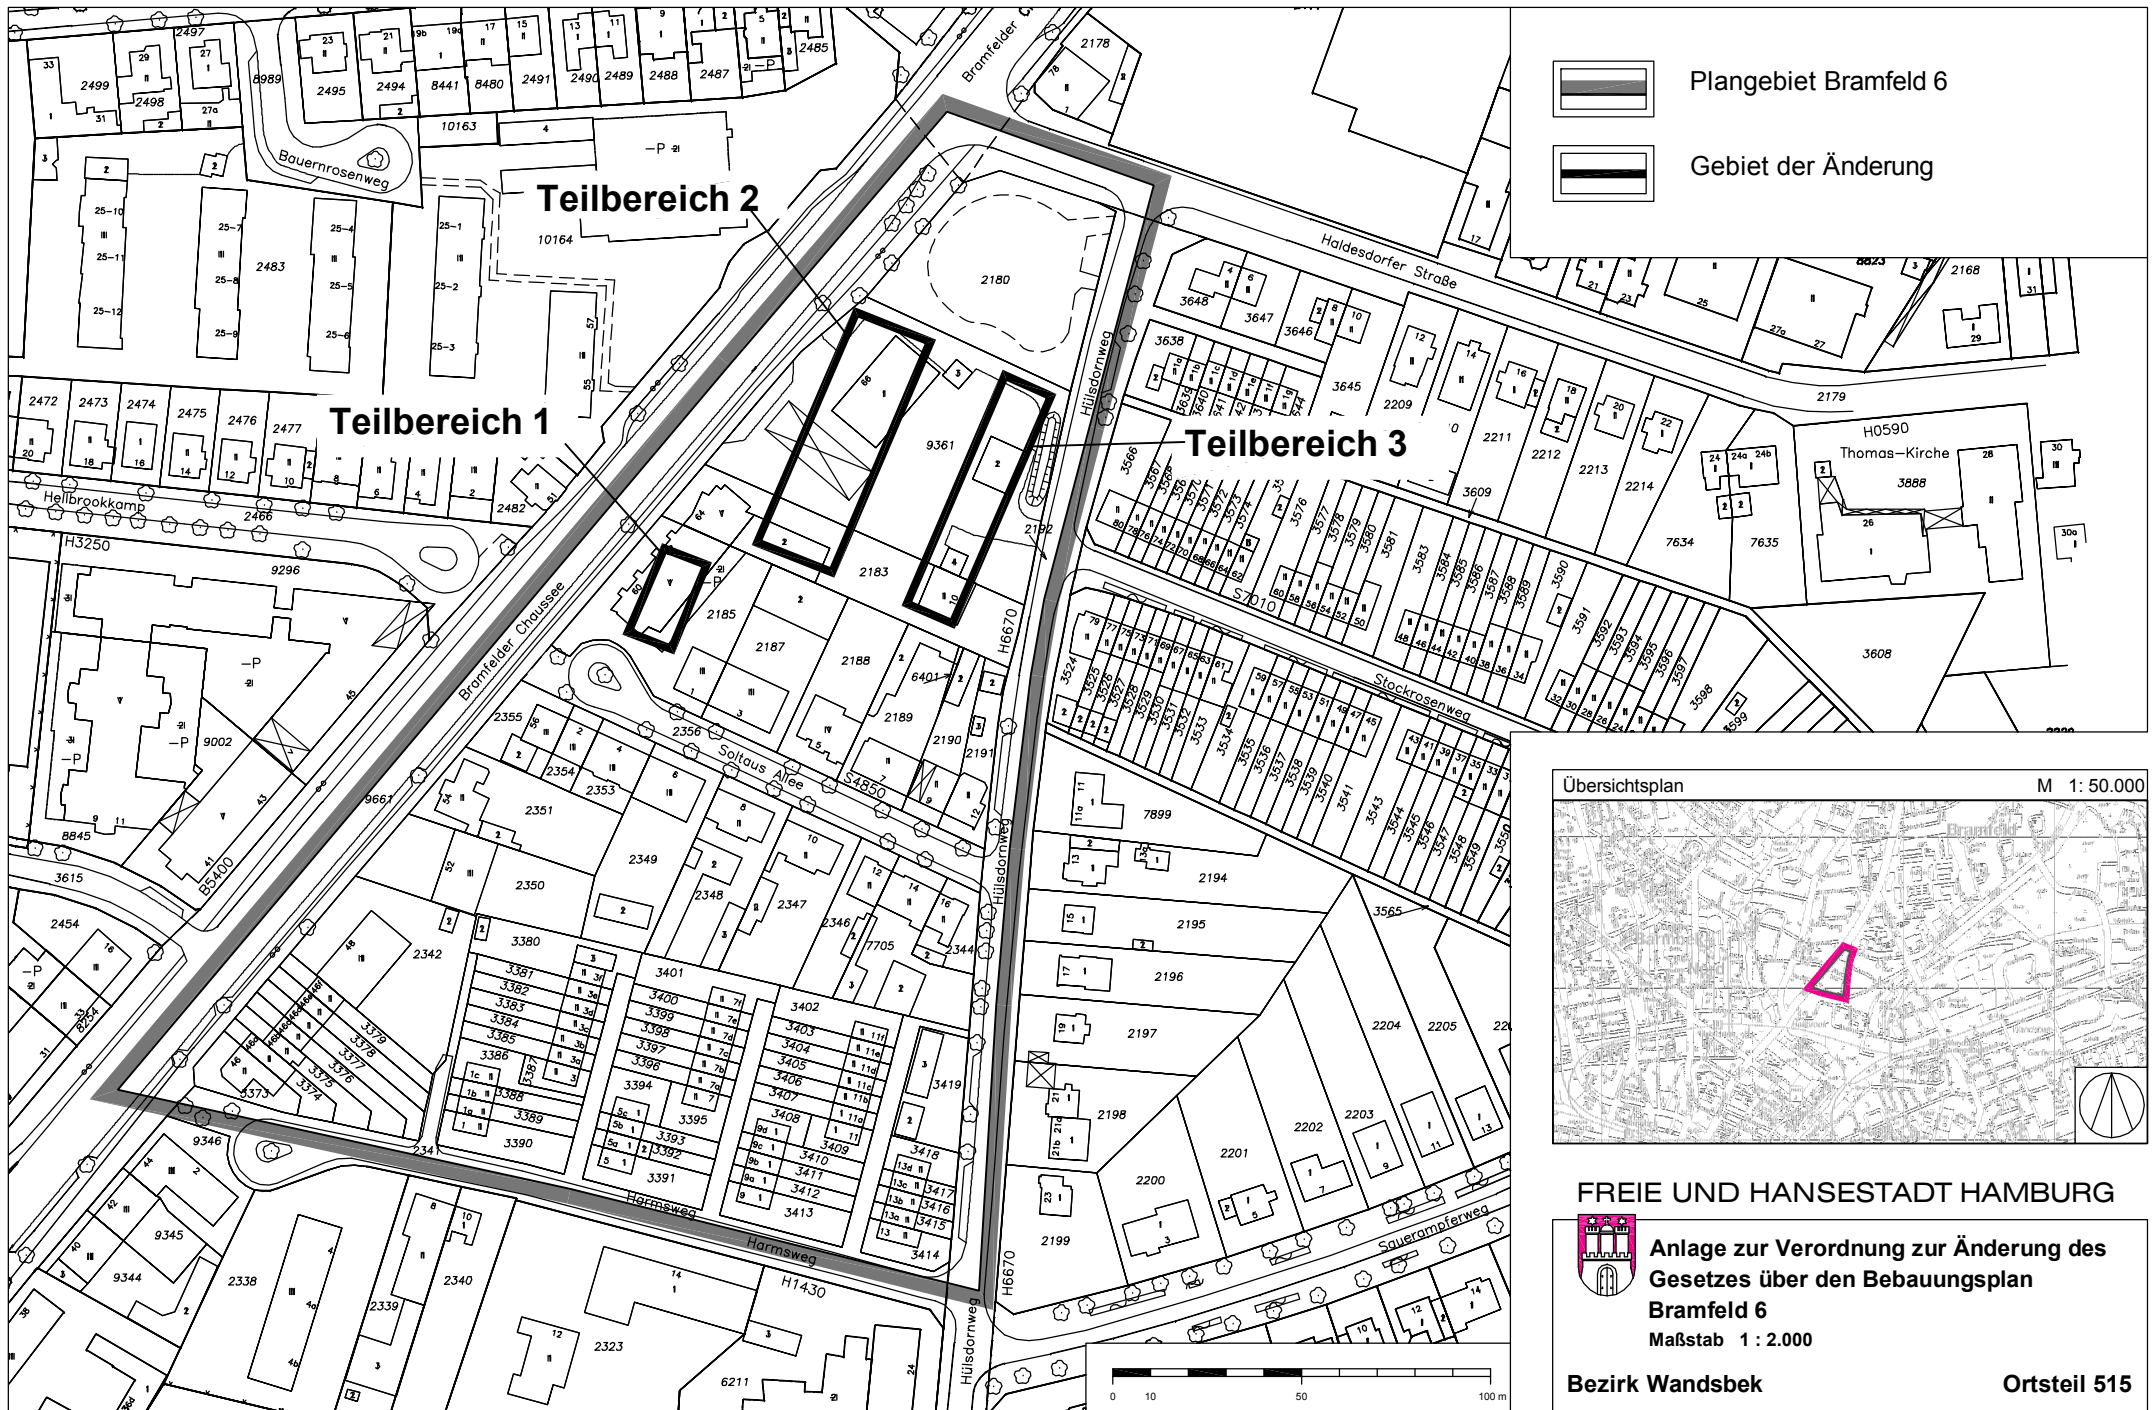

FREIE UND HANSESTADT HAMBURG

**Anlage zur Verordnung zur Änderung des
Gesetzes über den Bebauungsplan
Bramfeld 6
Maßstab 1 : 2.000**

Bezirk Wandsbek

Ortsteil 515

Kartengrundlage: Digitale Stadtgrundkarte. Vervielfältigt mit Erlaubnis der Freien und Hansestadt Hamburg, Landesbetrieb Geoinformation und Vermessung

Verordnung zur Änderung des Gesetzes über den Bebauungsplan Bramfeld 6

Vom 12. Februar 2010

Auf Grund von § 10 des Baugesetzbuchs in der Fassung vom 23. September 2004 (BGBl. I S. 2415), zuletzt geändert am 24. Dezember 2008 (BGBl. I S. 3018, 3081), in Verbindung mit § 3 Absätze 1 und 3 des Bauleitplanfeststellungsgesetzes in der Fassung vom 30. November 1999 (HmbGVBl. S. 271), zuletzt geändert am 14. Juli 2009 (HmbGVBl. S. 306), und § 1 der Weiterübertragungsverordnung-Bau vom 8. August 2006 (HmbGVBl. S. 481), zuletzt geändert am 2. Dezember 2008 (HmbGVBl. S. 408), wird verordnet:

§ 1

Das Gesetz über den Bebauungsplan Bramfeld 6 vom 3. März 1964 (HmbGVBl. S. 54), geändert am 4. November 1997 (HmbGVBl. S. 494, 495, 496), wird wie folgt geändert:

1. Die beigegefügte „Anlage zur Verordnung zur Änderung des Gesetzes über den Bebauungsplan Bramfeld 6“ wird dem Gesetz hinzugefügt.

2. In § 2 wird folgende Nummer 6 angefügt:

„6. In den Gewerbegebieten sind Einzelhandelsbetriebe mit Ausnahme von Versandhandelsbetrieben unzulässig. Ausnahmsweise zulässig sind Einzelhandel in Verbindung mit Handwerksbetrieben und verarbeitendem Gewerbe sowie Betriebe, die mit Kraftfahrzeugen, Booten, Möbeln, Teppichen und gleichermaßen flächenbeanspruchenden Artikeln einschließlich Zubehör oder mit Baustoffen, Werkzeugen, Gartengeräten oder sonstigem Bau- und Gartenbedarf handeln, diese Artikel ausstellen oder lagern. Maßgebend ist die Baunutzungsverordnung in der Fassung vom 23. Januar 1990 (BGBl. I S. 133), zuletzt geändert am 22. April 1993 (BGBl. I S. 466, 479). Nummer 5 bleibt insoweit unberührt.“

§ 2

Die Begründung der Änderung des Bebauungsplans wird beim Staatsarchiv zu kostenfreier Einsicht für jedermann niedergelegt.

§ 3

Es wird auf Folgendes hingewiesen:

1. Die Begründung der Planänderung kann auch beim örtlich zuständigen Bezirksamt während der Dienststunden kostenfrei eingesehen werden. Soweit zusätzliche Abdrucke beim Bezirksamt vorhanden sind, können sie gegen Kostenersatzung erworben werden.

2. Wenn die in den §§ 39 bis 42 des Baugesetzbuchs bezeichneten Vermögensnachteile eingetreten sind, kann ein Entschädigungsberechtigter Entschädigung verlangen. Er kann die Fälligkeit des Anspruchs dadurch herbeiführen, dass er die Leistung der Entschädigung schriftlich bei dem Entschädigungspflichtigen beantragt. Ein Entschädigungsanspruch erlischt, wenn nicht innerhalb von drei Jahren nach Ablauf des Kalenderjahres, in dem die in Satz 1 bezeichneten Vermögensnachteile eingetreten sind, die Fälligkeit des Anspruchs herbeigeführt wird.

3. Unbeachtlich sind

a) eine nach § 214 Absatz 1 Satz 1 Nummern 1 bis 3 des Baugesetzbuchs beachtliche Verletzung der dort bezeichneten Verfahrens- und Formvorschriften,

b) eine unter Berücksichtigung des § 214 Absatz 2 des Baugesetzbuchs beachtliche Verletzung der Vorschriften über das Verhältnis des Bebauungsplans und des Flächennutzungsplans und

c) nach § 214 Absatz 3 Satz 2 des Baugesetzbuchs beachtliche Mängel des Abwägungsvorgangs,

wenn sie nicht innerhalb eines Jahres seit dem Inkrafttreten der Änderung des Bebauungsplans schriftlich gegenüber dem örtlich zuständigen Bezirksamt unter Darlegung des die Verletzung begründenden Sachverhalts geltend gemacht worden sind.

Hamburg, den 12. Februar 2010.

Das Bezirksamt Wandsbek