

DURCHFÜHRUNGSPLAN

GEMÄSS §§ 10 UND 11 DES GESETZES ÜBER DEN AUFBAU DER HANSESTADT HAMBURG VOM 11. APRIL 1949

BEZIRK: HAMBURG - MITTE STADTHEIL: HAMM - NORD ORTSTEIL: 122

PLANBEZIRK: SCHWARZE STRASSE - CARL-PETERSEN-STRASSE - SIEVEKINGDAMM

--- Umgrenzung des Durchführungsplanes

Flächen öffentlicher Nutzung

- bleibende Straßenflächen
- aufgehobene Straßenflächen
- neu ausgewiesene Straßenflä.
- Fahrbahnen
- Radfahrwege
- Bürgersteige
- bleibende Bahnanlagen
- aufgehobene Bahnanlagen
- neu ausgewiesene Bahnanlagen
- bleibende Straßenbahnen
- aufgehobene Straßenbahnen
- neu ausgewiesene Straßenbahnen
- bleibende Wasserflächen
- aufgehobene Wasserflächen
- neu ausgewiesene Wasserflächen
- bleibende Erholungsflächen
- aufgehobene Erholungsflächen
- neu ausgewiesene Erholungsflächen
- neu ausgewiesene Flächen für besondere Zwecke, resp. besondere Baubeschränkung
- bleibende Flächen für besondere Zwecke
- Landschaftschutzgebiet
- Denkmalschutz, resp. historisch wertvolle Bauwerke

Flächen privater Nutzung

bebaubare Fläche mit Stufenbezeichnung nach der BPV vom 8.6.1938


- Bebauung
- Wohngebiet
- (W) reines Wohngebiet - Verbot jeder Art gewerblicher Betriebe
- Mischgebiet
- Geschäftsgebiet
- Industriegebiet
- (J) besonderes Industriegebiet
- Kleinsiedlungsgebiet
- Außengebiet
- P Abstell- oder Parkplätze
- Go Flächen f. Einstellplätze od. Garagen
- GaK Flächen für Garagen im Keller
- GaE Flächen für Garagen im Erdgeschoß
- L Flächen für Läden
- bleibende Bauwerke
- zu beseitigende Bauwerke
- Durchfahrten oder Durchgänge
- Arkaden
- Zufahrtswege gem. § 24 BPV
- Hof- und Vorgartenflächen

Maßnahmen zur Ordnung des Grund und Bodens

- Grenzgleich
- Umlegung und
- Zusammenlegung

Straßen- und Baulinien


- bleibende Straßen-, Kanal- oder Uferlinie
- aufgehobene Straßen-, Kanal- oder Uferlinie
- neue Straßen-, Kanal- oder Uferlinie
- bleibende Baulinie
- aufgehobene Baulinie
- neue Baulinie

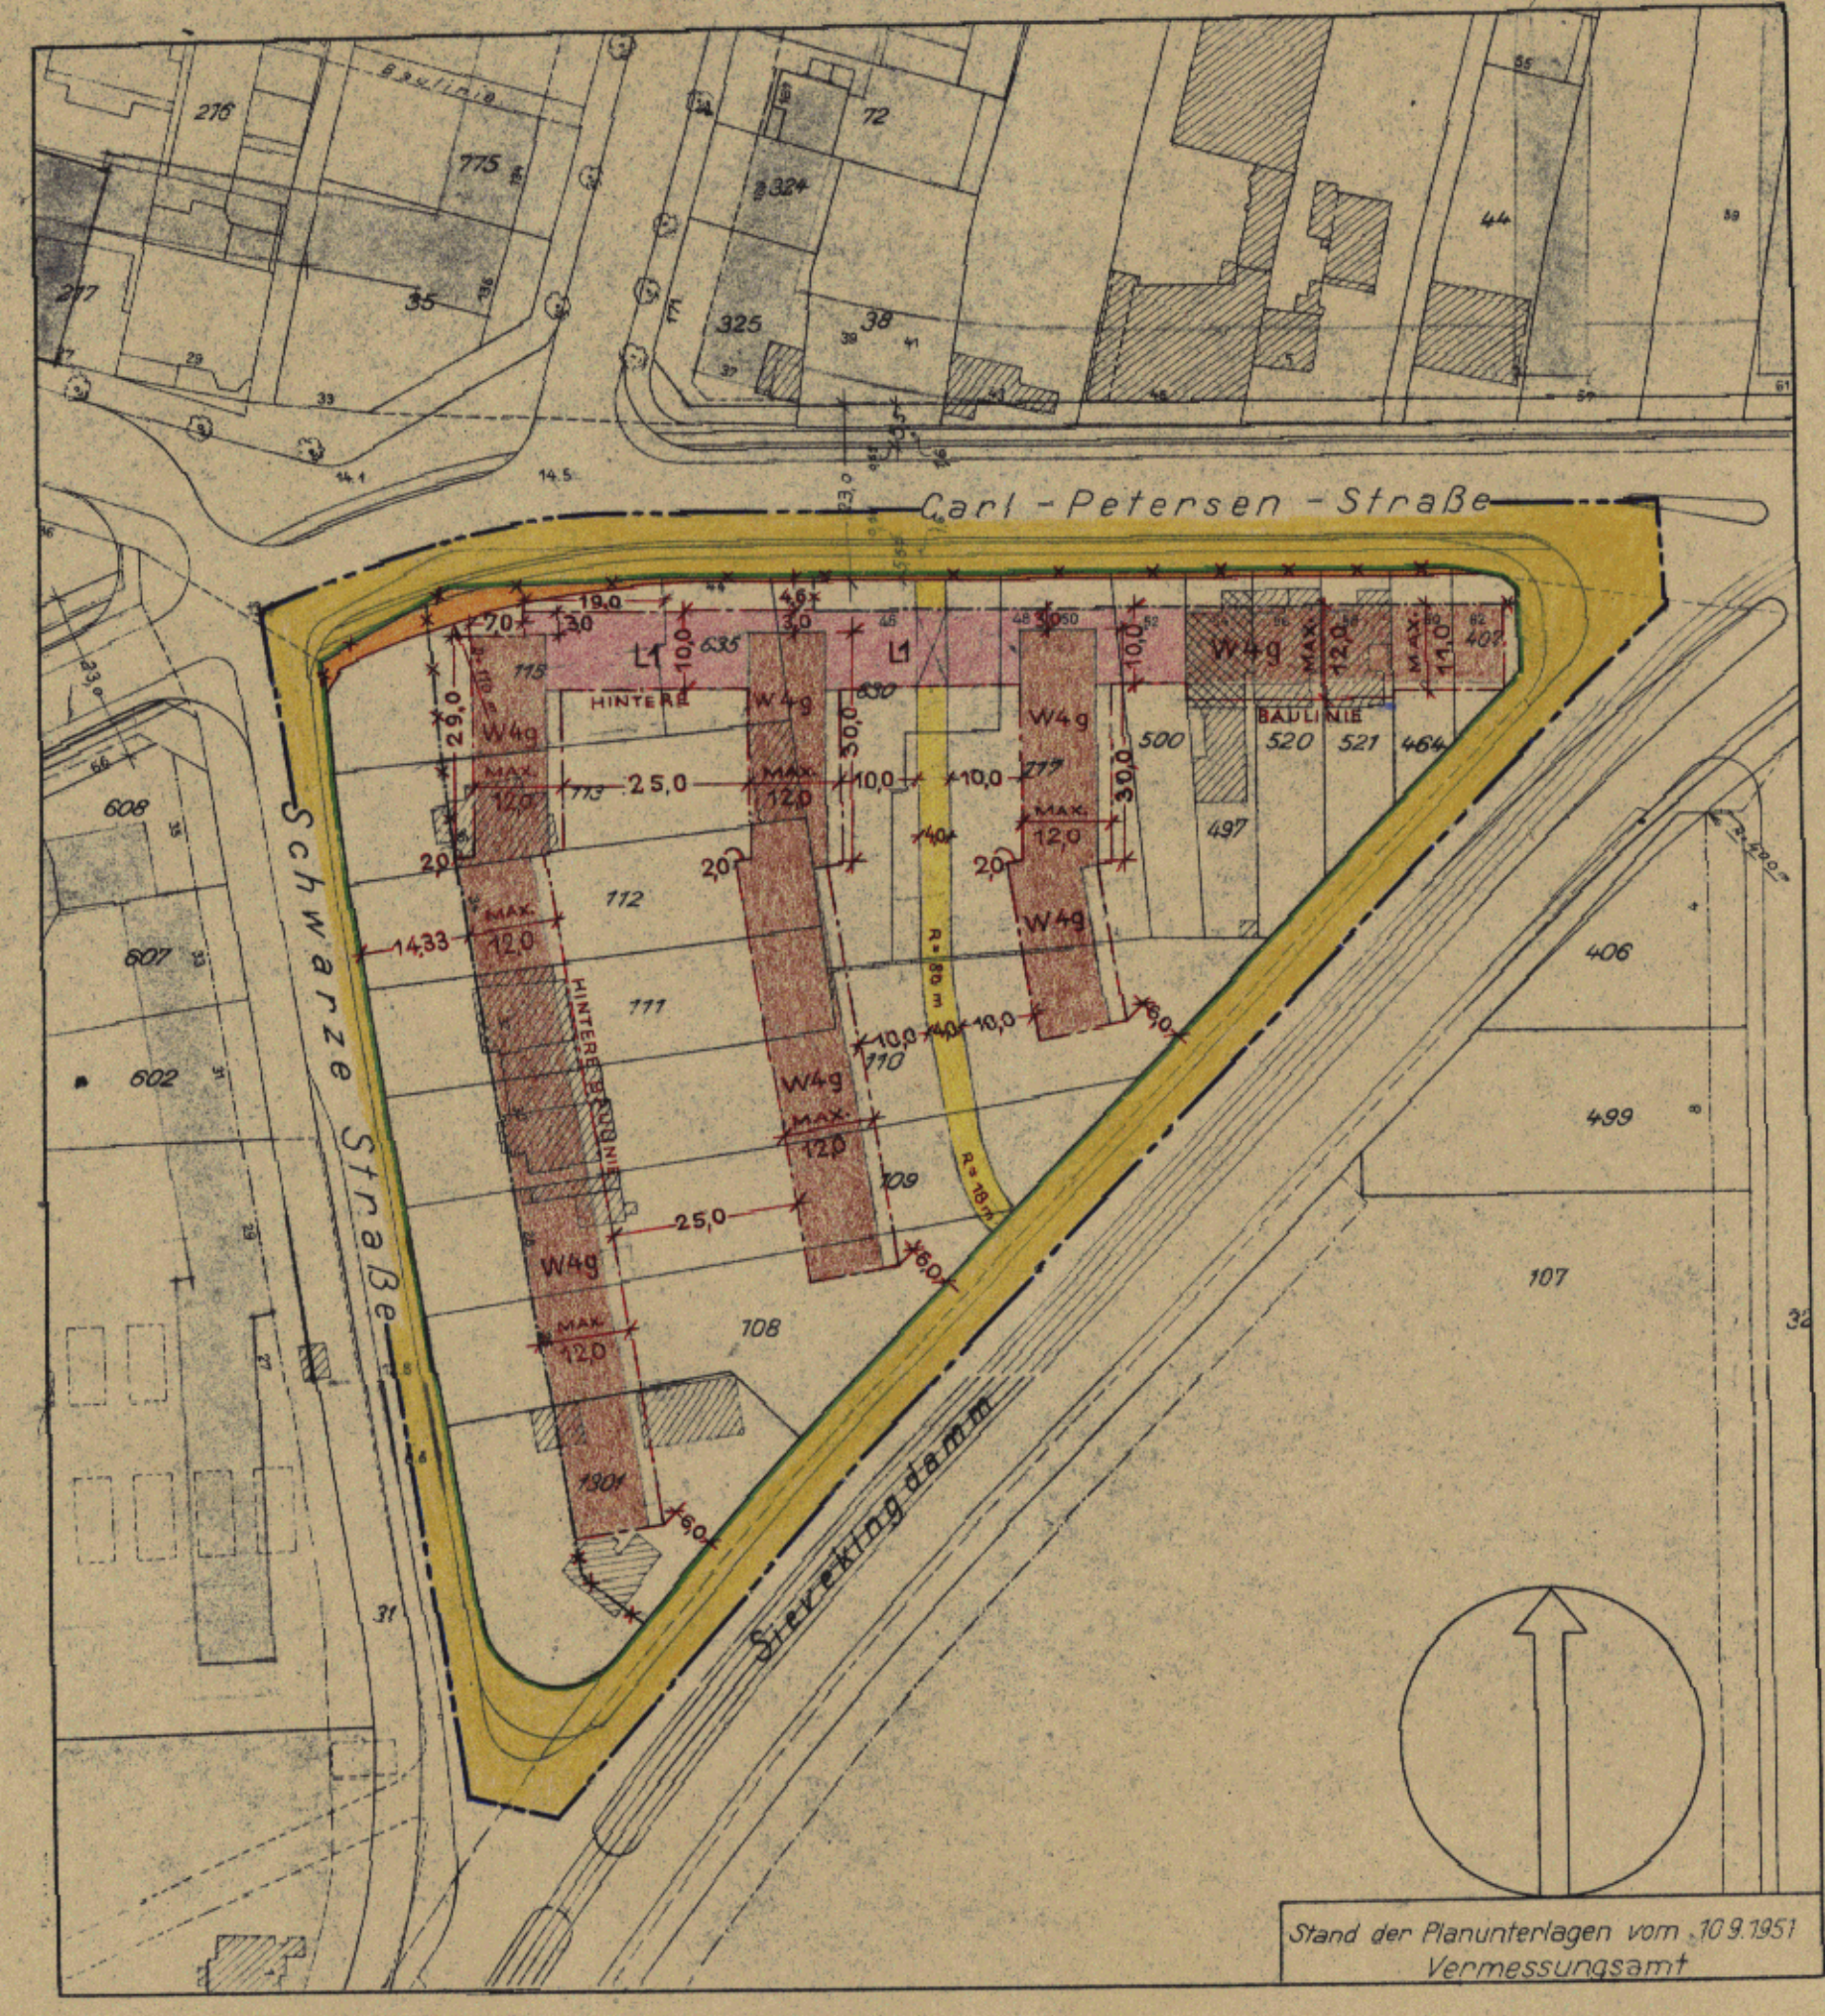

Stand der Planunterlagen vom 10.9.1951
Vermessungsamt

Der Durchführungsplan ist am 10. April 1957
(GVOBl. 1957 S. 57) in Kraft getreten.

Die Übersetzung mit dem Original wird bescheinigt.
Hamburg, den 21. III. 57
Krause
Tech. Inspektor

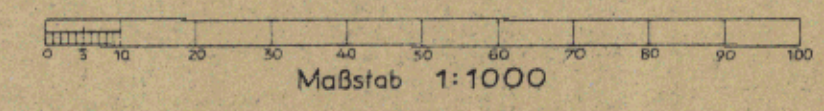

Freie und Hansestadt Hamburg
Baubehörde
Landesplanungsamt
Stadthaus, Ecke 8, 2 Hamburg 36
Ruf

Entworfen Hamburg, den 10. OKTOBER 1952
Baubehörde
Landesplanungsamt Tiefbauamt

GEZ. HEBERAND GEZ. DR. SPECKTER GEZ. J.V. KAUCHE STÜ. 25.10.52
Oberbaudirektor Oberbaurath Baudirektor

Unter Mitwirkung der Deputation
für die Baubehörde beschlossenen
Baubehörde

GEZ. BAHNISON
Ltd. Regierungsdirektor

Dieser Plan hat vom 5.11.52
bis 17.12.52 bei Stadtbezirksamt Hamburg Mitte
öffentlich ausgelegen
Hamburg den 19. DEZ. 1952

GEZ. MAY
Der Leiter des Bezirksamtes

Gemäß § 11 des Gesetzes über den Aufbau der Hansestadt
Hamburg vom 11.4.1949 nach Genehmigung durch die
Bürgerschaft festgestellt in der Sitzung des Senats vom 8. April 1957

ju. Bührman
Reg. Rat
Als Protokollführer des Senats

Archiv