

DURCHFÜHRUNGSPLAN

GEMÄSS §§ 10 UND 11 DES GESETZES ÜBER DEN AUFBAU DER HANSESTADT HAMBURG VOM 11. APRIL 1949

BEZIRK HAMBURG-WANDSBEK STADTHEIL EILBEK ORTSTEIL 502
PLANBEZIRK MAXSTRASSE - SCHELLINGSTRASSE - FICHTESTRASSE - WANDSBEKER CHAUSSEE

Plan Nr. **D 142/52**
- 3. SEP. 1954

LP 3

--- Umgrenzung des Durchführungsplanes

Flächen öffentlicher Nutzung

- bleibende Straßenflächen
- aufgehobene Straßenflächen
- neu ausgewiesene Straßenflächen
- Fahrbahnen
- Radfahrwege
- Bürgersteige
- bleibende Bahnanlagen
- aufgehobene Bahnanlagen
- neu ausgewiesene Bahnanlagen
- bleibende Straßenbahnen
- aufgehobene Straßenbahnen
- neu ausgewiesene Straßenbahnen
- bleibende Wasserflächen
- aufgehobene Wasserflächen
- neu ausgewiesene Wasserflächen
- bleibende Erholungsflächen
- aufgehobene Erholungsflächen
- neu ausgewiesene Erholungsflächen
- neu ausgewiesene Flächen für besondere Zwecke, resp. besondere Baubeschränkung
- bleibende Flächen für besondere Zwecke
- Landschaftsschutzgebiet
- Denkmalschutz, resp. historisch wertvolle Bauwerke

Flächen privater Nutzung

bebaubare Fläche mit Stufenbezeichnung nach der BPV vom 8.6.1938


- Bebauung
- Wohngebiet
- (w) reines Wohngebiet - Verbot jeder Art gewerblicher Betriebe
- Mischgebiet
- G Geschäftsgebiet
- J Industriegebiet
- (J) besonderes Industriegebiet
- S Kleinsiedlungsgebiet
- Außengebiet
- P Abstell- oder Parkplätze
- Ga Flächen f. Einstellplätze od. Garagen
- GaK Flächen für Garagen im Keller
- GaE Flächen für Garagen im Erdgeschoß
- L Flächen für Läden
- bleibende Bauwerke
- zu beseitigende Bauwerke
- Durchfahrten oder Durchgänge
- Arkaden
- Zufahrtswege gem § 24 BPV
- Hof- und Vorgartenflächen

Maßnahmen zur Ordnung des Grund und Bodens

- Grenzausgleich
- Umlegung
- Zusammenlegung

Straßen- und Baulinien

- bleibende Straßen-, Kanal- oder Uferlinie
- x-x- aufgehobene Straßen-, Kanal- oder Uferlinie
- neue Straßen-, Kanal- oder Uferlinie
- bleibende Baulinie
- x-x- aufgehobene Baulinie
- neue Baulinie

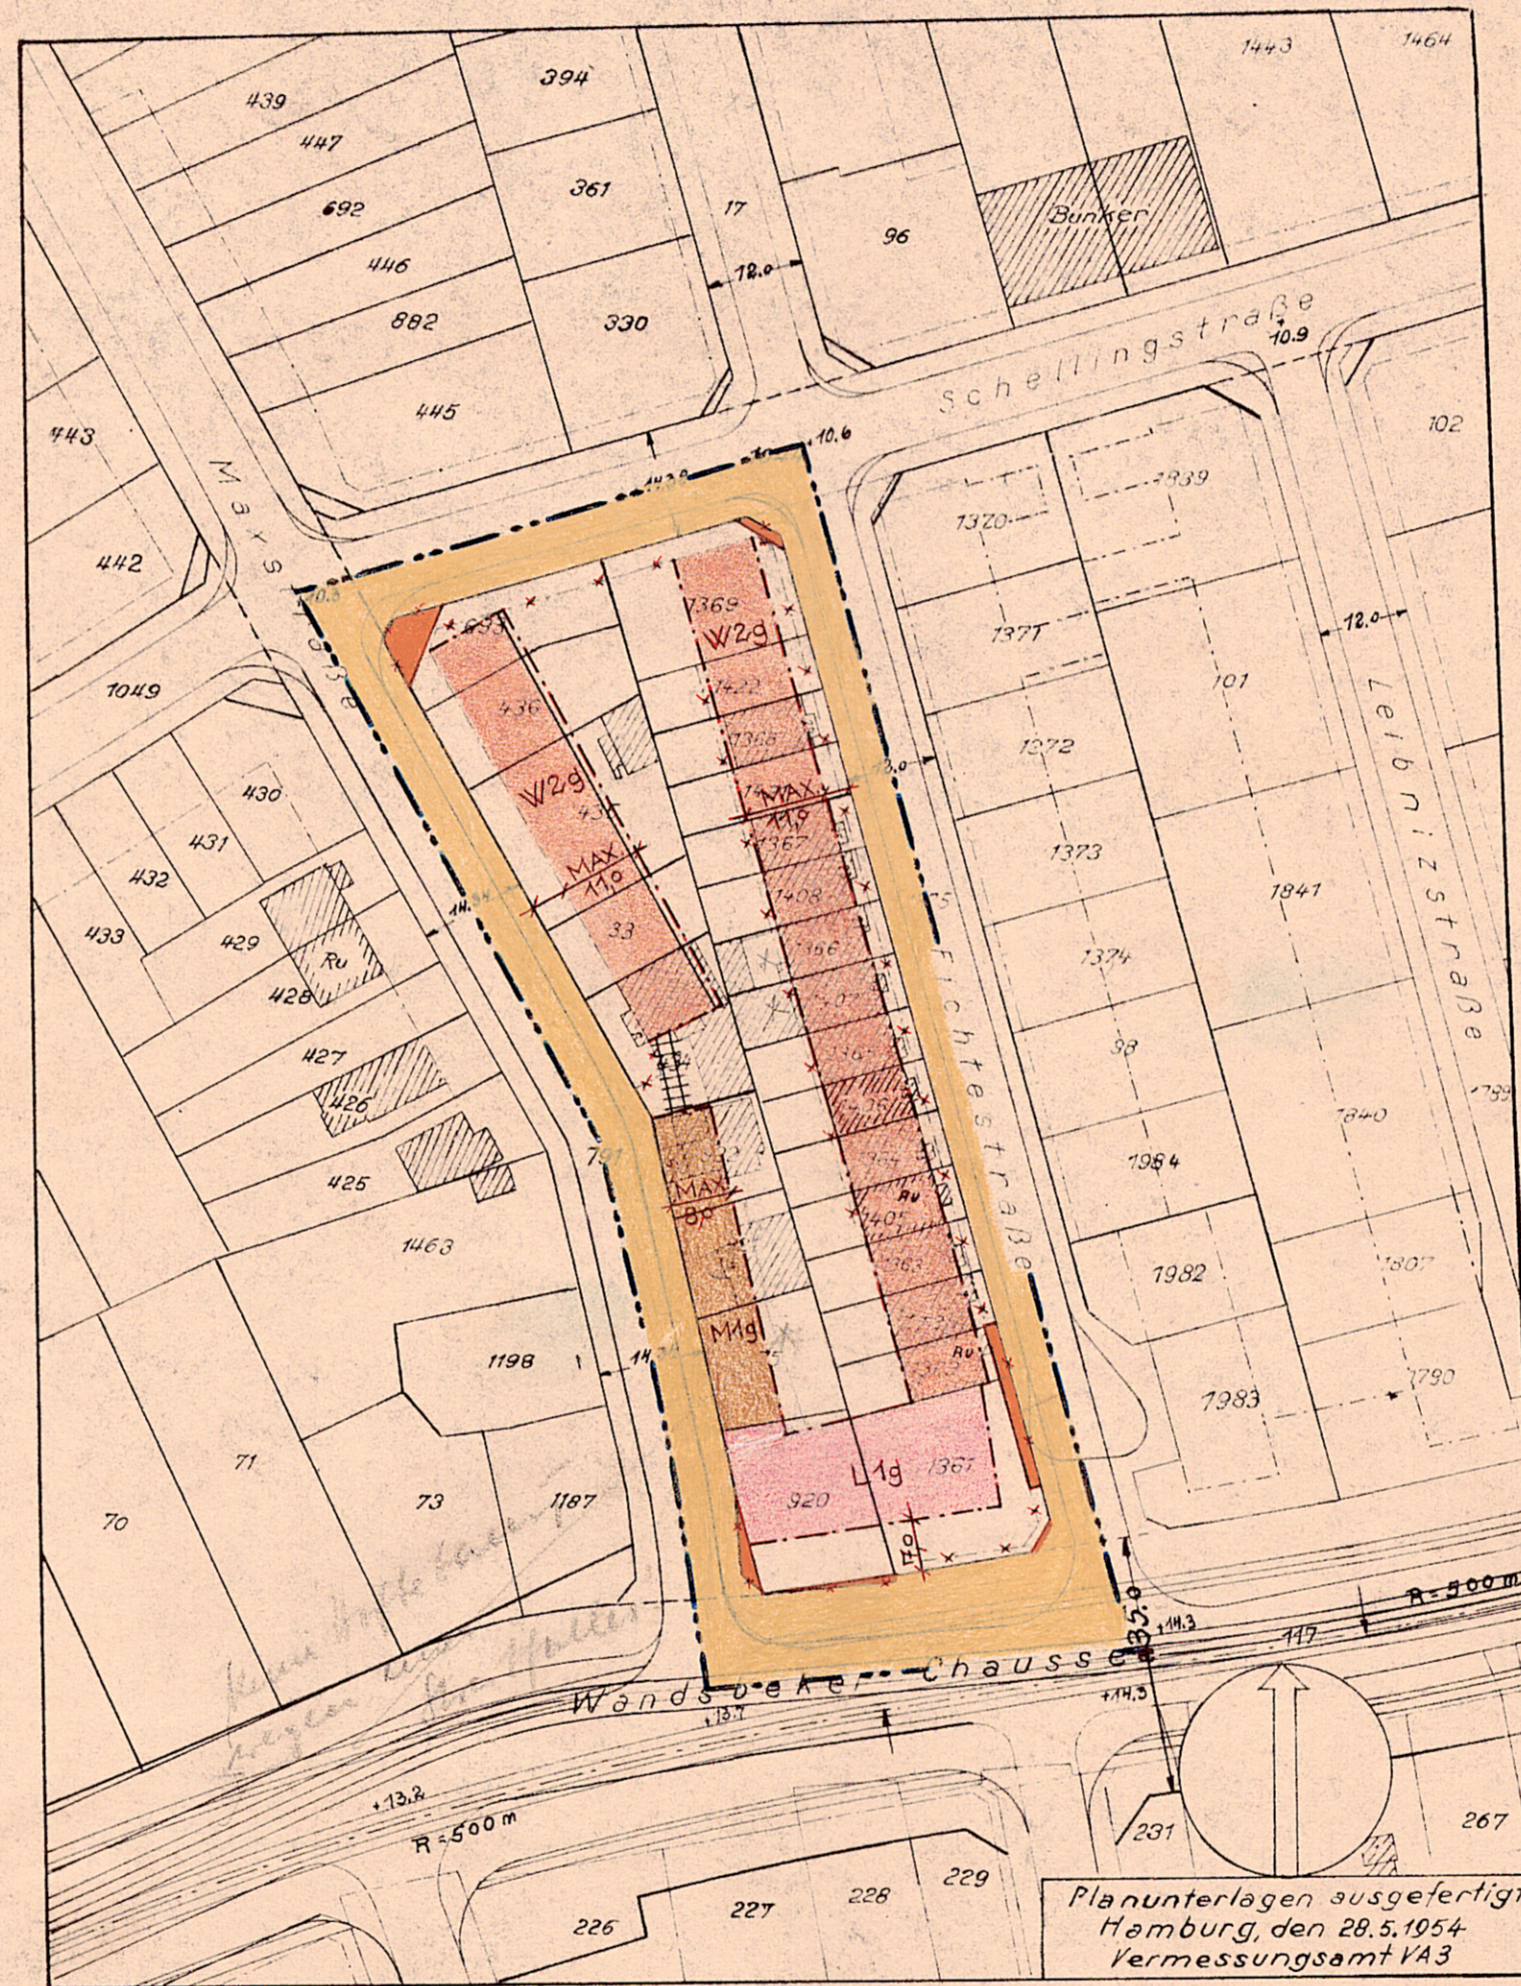

Der Durchführungsplan ist am 14. April 1955
(GVOBl. 1955 S. 151) in Kraft getreten.

Die ~~Übereinstimmung~~ mit dem
festgestellten Durchführungsplan
vom 5. April 1955
wird beschließt
Hamburg, den 19. April 1955
Kronig
Tech. Inspektor

Planunterlagen ausgefertigt
Hamburg, den 28.5.1954
Vermessungsamt 143

Maßstab 1:1000

Archiv

Aufgestellt Hamburg, den _____

Öffentlich ausgelegt vom _____ bis _____
beim Bezirksamt _____ Stadtplanungsabteilung

Nach Genehmigung durch die Bürgerschaft festgestellt
in der Sitzung des Senats am _____

In Kraft getreten am _____
(GVOBl. 1955 S. _____)

Zugestimmt:
Landesplanungsausschuß am _____
Bezirksausschuß am _____
Baudeputation am _____

Der Protokollführer des Senats