

DURCHFÜHRUNGSPLAN

GEMÄSS §§ 10 UND 11 DES GESETZES ÜBER DEN AUFBAU DER HANSESTADT HAMBURG

VOM 11. APRIL 1949

BEZIRK: WANDSBEK ORTSTEIL: 502 PLANBEZIRK: FRIEDRICHSBERSTR.-EILBEKTAL-WIELANDSTR.-EILBEKERWEG ...
STADTHEIL: EILBEK


LP 3

- Umgrenzung des Durchführungsplanes
- #### Flächen öffentlicher Nutzung
- bleibende Straßenflächen
 - aufgehobene Straßenflächen
 - neu ausgewiesene Straßenflä.
 - Fahrbahnen
 - Radfahrwege
 - Bürgersteige
 - bleibende Bahnanlagen
 - aufgehobene Bahnanlagen
 - neu ausgewiesene Bahnanlagen
 - bleibende Straßenbahnen
 - aufgehobene Straßenbahnen
 - neu ausgewiesene Straßenbahnen
 - bleibende Wasserflächen
 - aufgehobene Wasserflächen
 - neu ausgewiesene Wasserflächen
 - bleibende Erholungsflächen
 - aufgehobene Erholungsflächen
 - neu ausgewiesene Erholungsfläche
 - neu ausgewiesene Flächen für besondere Zwecke resp. besondere Baubeschränkung
 - bleibende Flächen für besondere Zwecke
 - Landschaftschutzgebiet
 - Denkmalschutz, resp. histor. wertvolle Bauwerke


- #### Flächen privater Nutzung
- bebaubare Fläche mit Stufenbezeichnung nach der BPV vom 8.6.1938
- Bebauung
 - Wohngebiet
 - (W) reines Wohngebiet - Verbot jeder Art gewerblicher Betriebe
 - (M) Mischgebiet
 - (G) Geschäftsgebiet
 - (J) Industriegebiet
 - (JJ) besonderes Industriegebiet
 - (S) Kleinsiedlungsgebiet
 - (P) Außengebiet
 - (Pa) Abstell- oder Parkplätze
 - (Ga) Flächen f. Einstellplätze od. Garagen
 - (GaK) Flächen für Garagen im Keller
 - (Gae) Flächen für Garagen im Erdgeschoß
 - (L) Flächen für Läden
 - (Lz) bleibende Bauwerke - mit Geschößzahl zu befestigende Bauwerke
 - (Lz) zu befestigende Bauwerke
 - (D) Durchfahrten oder Durchgänge
 - (A) Arkaden
 - (Z) Zufahrtswege gem. § 24 BPV
 - (H) Hof- und Vorgartenflächen

- #### Maßnahmen zur Ordnung des Grund und Bodens
- Grenzausgleich
 - Umlegung
 - Zusammenlegung

- #### Straßen- und Baulinien
- bleibende Straßen-, Kanal- od. Uferlinie
 - aufgehobene Straßen-, od. Kanal-, od. Uferlinie
 - neue Straßen-, od. Kanal-, od. Uferlinie
 - bleibende Baulinie
 - aufgehobene Baulinie
 - neue Baulinie

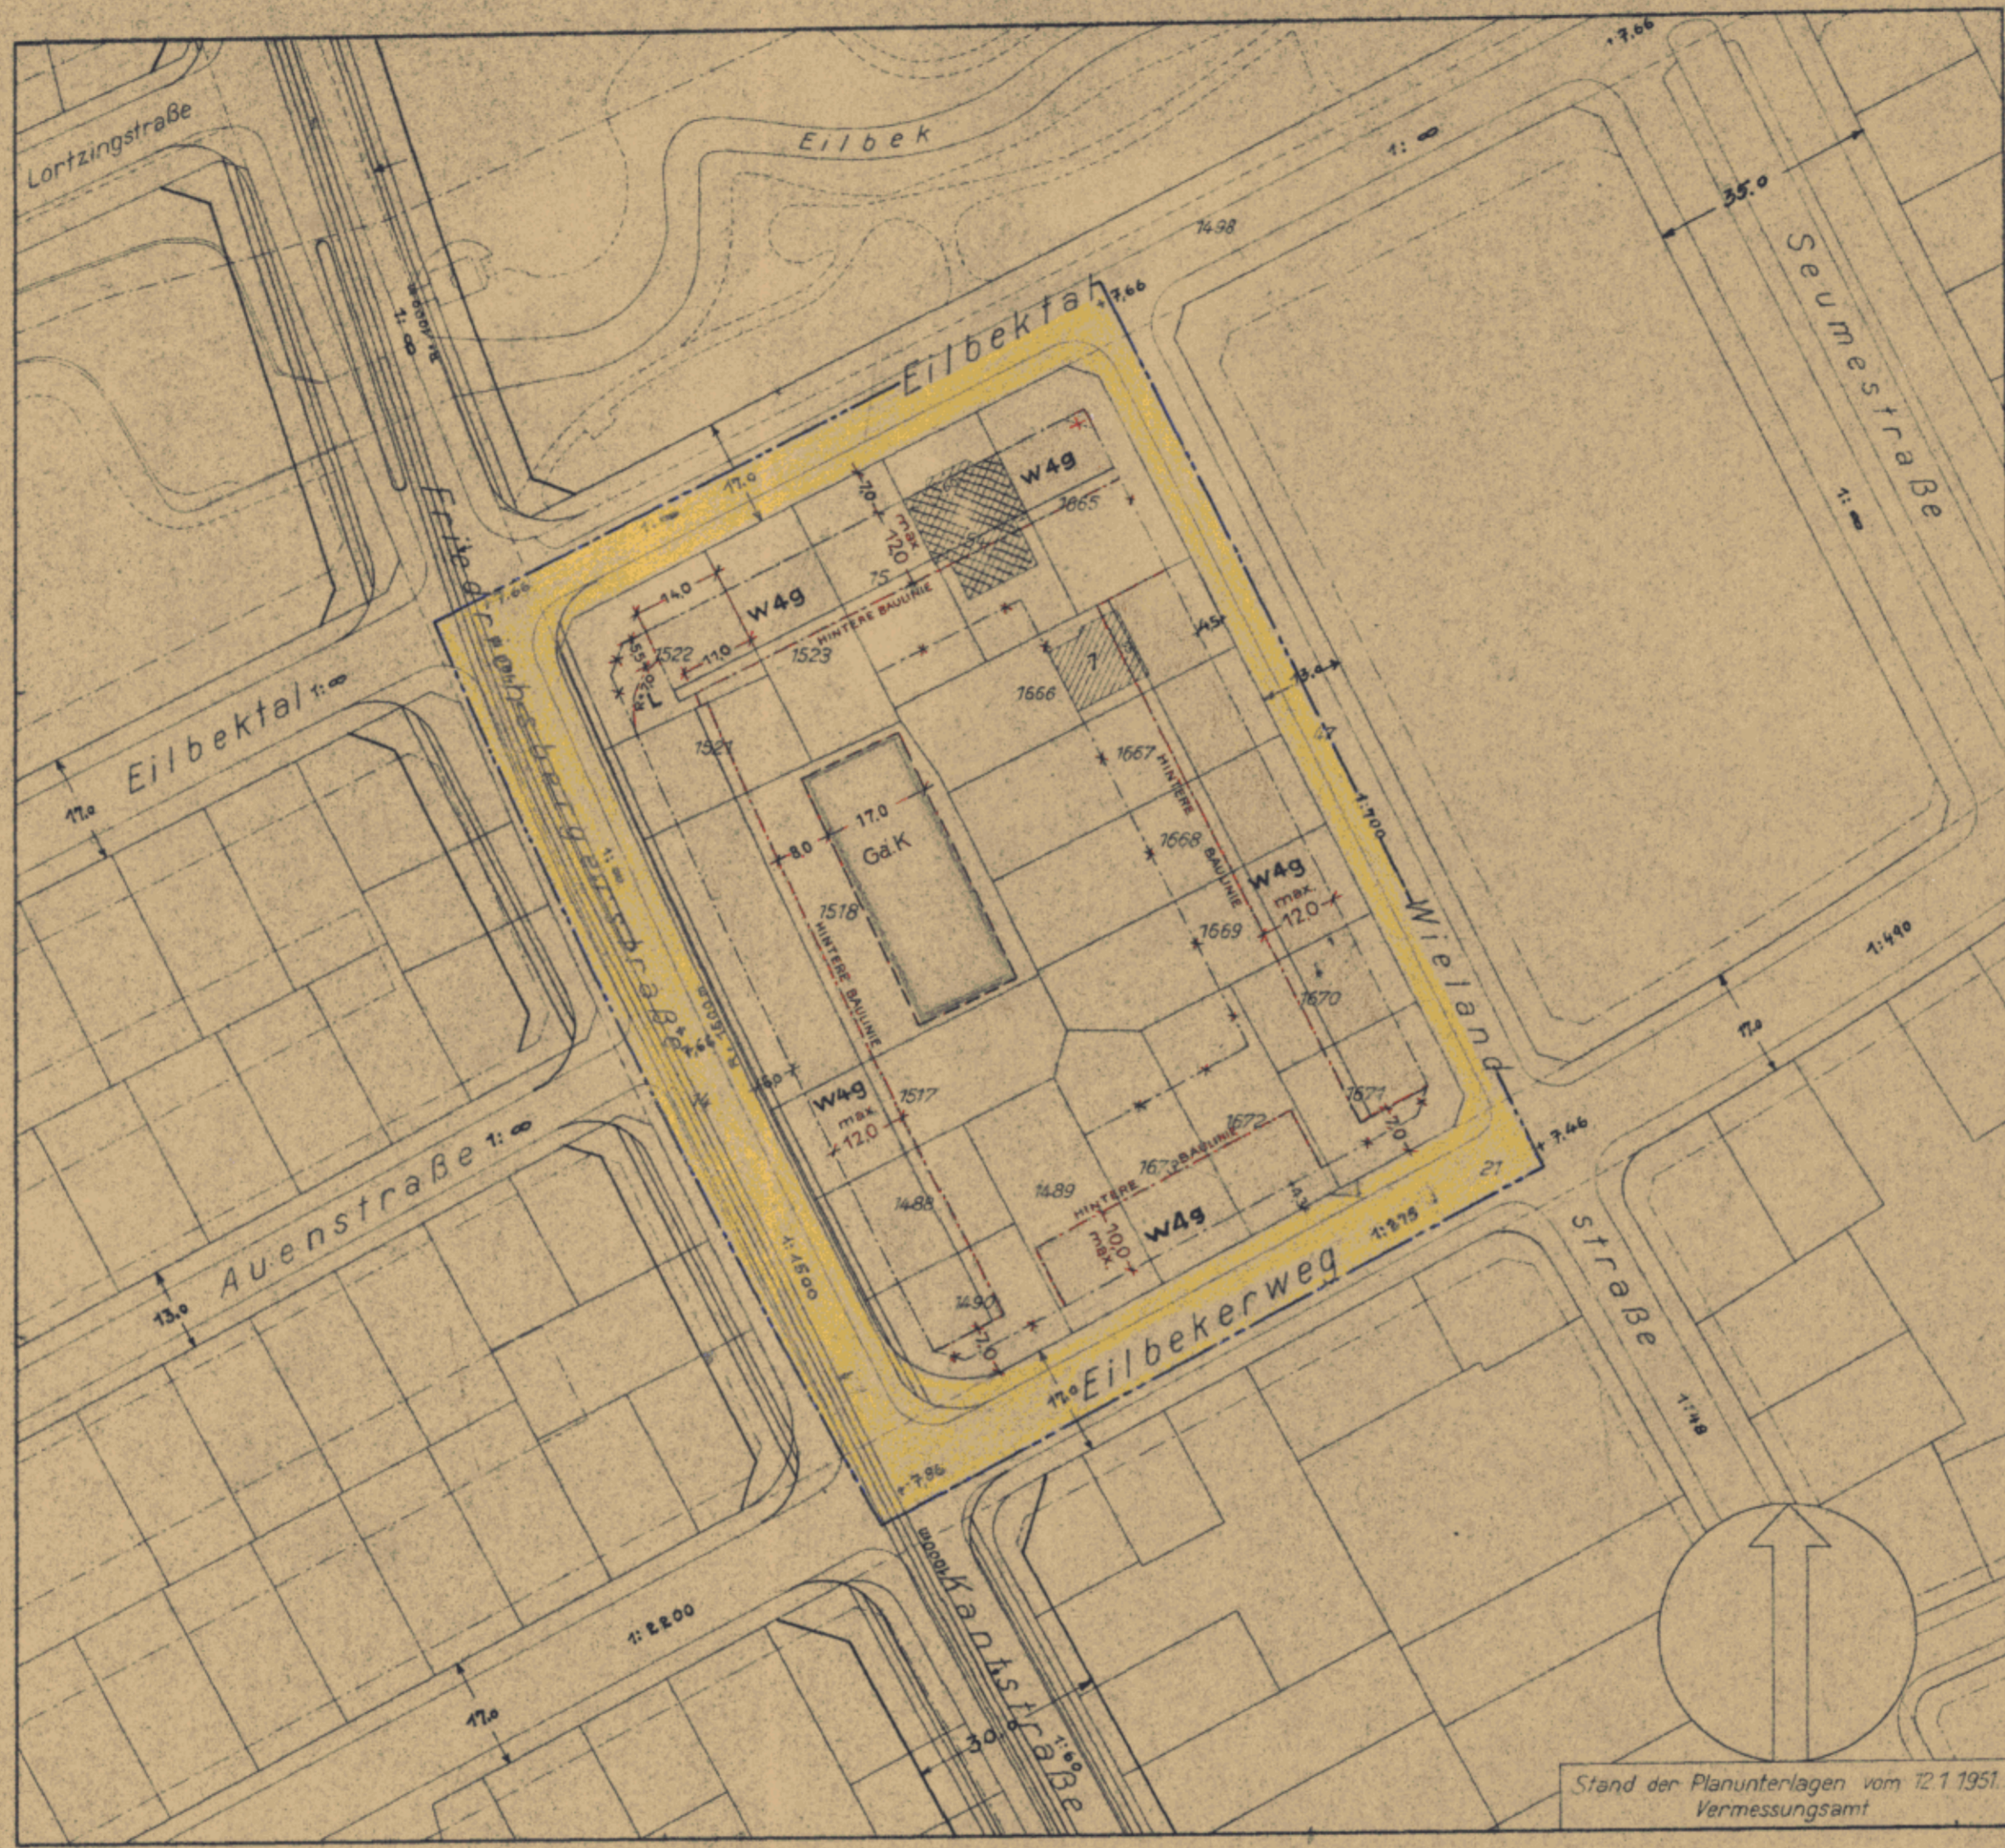

Die Übereinstimmung mit dem Original wird bescheinigt.
Hamburg, den 10. April 1952
Krause
Tech. Inspektor

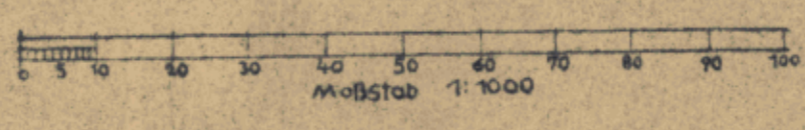

Archiv

<p>Hamburg den <u>22.3.1951</u> Landesplanungsamt Baubehörde Tiefbauamt</p> <p>GEZ. OELSNER GEZ. STEPHAN/SILL</p>	<p>Unter Mitwirkung der Deputation für die Baubehörde beschlossen Baubehörde</p> <p>GEZ. BAHNSON Lt. Reg. Direktor</p>	<p>Dieser Plan hat vom <u>13.4.1951</u> bis <u>25.5.1951</u> beim BEZIRKSAMT WANDSBEK öffentlich ausgelegt Hamburg den <u>28.5.1951</u></p> <p>GEZ. MÜLLER Obervermessungsamt Der Leiter des Bezirksamtes Unterschrift u. Dienstbezeichnung</p>	<p>Gemäß § 11 des Gesetzes über den Aufbau der Hansestadt Hamburg vom 11.4.1949 (GVBl. Seite 45) nach Genehmigung durch die Bürgerschaft festgelegt in der Sitzung des Senats vom <u>19. MÄRZ 1952</u>.</p> <p>GEZ. BERTRAM Als Protokollführer des Senats Unterschrift mit Dienstbezeichnung</p>
---	--	---	---