

DURCHFÜHRUNGSPLAN D 226/1

ZUR ÄNDERUNG DES DURCHFÜHRUNGSPLANES D 226

D226/1

BEZIRK: HAMBURG-MITTE STADTHEIL: BORGELDE
 PLANBEZIRK: BAHNANLAGEN-JUNGESTRASSE (FRUHER WANSTRASSE)-KLAUS-BROTH-STRASSE-BURGSTRASSE-BORGELDER STRASSE

LP4

- Umgrenzung des Änderungsgebietes
- Bodenordnungsgebiet
- Straßenlinien
- Baulinien
- Begrenzungslinien


Flächen öffentlicher Nutzung

- | | | |
|-----------|------|------------------------------|
| bleibende | neue | |
| | | Straßenflächen |
| | | Grün- und Erholungsflächen |
| | | Wasserflächen |
| | | Bahnanlagen |
| | | Flächen für besondere Zwecke |

Flächen privater Nutzung

- | | | |
|--|--------------------------|--|
| | Wohngebiet | } gemäß Baupolizeiverordnung vom 8. Juni 1938 |
| | Mischgebiet | |
| | Geschäftsgebiet | |
| | Flächen für Läden | |
| | Durchfahrten | |
| | Arkaden bzw. Durchgänge | |
| | Einstellplätze | } mit Zusatz Gem-Gemeinschaftsanlagen gemäß § 10 der Reichgaragenordnung |
| | Erdgeschossige Garagen | |
| | Garagen unter Erdgleiche | |
| | Vorhandene Baulichkeiten | |

Maßstab 1:1000

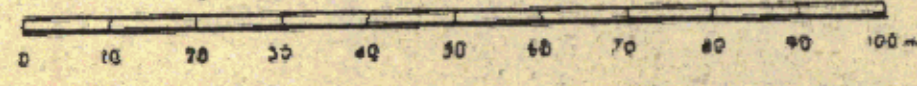

Planunterlagen gefertigt:
 Hamburg, den 20. 6. 1958
 Vermessungsamt - P13

Aufgestellt: Hamburg, den _____
 Landesplanungsamt Baubehörde Tiefbauamt

Festgestellt durch Verordnung vom 10. OKT. 1958
 (GVBl. 1958 Seite 391)
 In Kraft getreten am 18. NOV. 1958

Die Übereinstimmung mit dem Original-Durchführungsplan wird bescheinigt.
 Hamburg, den 24. NOV. 1958

 Techn. Inspektor

zugestimmt:
 Baudeputation am _____

Erläuterungen zum Durchführungsplan D 226/1

zur Änderung des Durchführungsplans D 226 für den Planbezirk Bahnanlagen - Jungestraße (früher Wallstraße) - Klaus-Groth-Straße - Burgstraße - Borgfelder Straße
(Bezirk Hamburg-Mitte, Stadtteil Borgfelde)

1. Vorbemerkung

Der Durchführungsplan D 226/1 stellt für das Änderungsgebiet die Änderungen und die bestehenbleibenden Ausweisungen des Durchführungsplans D 226 dar.

2. Inhalt der Änderung

Die Straßenlinien der Klaus-Groth-Straße im Abschnitt westlich der Jungestraße sind geringfügig verändert worden. Dadurch sind Änderungen der Fläche für besondere Zwecke (Kirche) und der Grünflächen beiderseits der Klaus-Groth-Straße bedingt.

3. Schlußbemerkung

Die Erläuterungen zum Durchführungsplan D 226 bleiben bestehen.

Die Übereinstimmung mit dem
Original wird bescheinigt.

Hamburg, den 24. NOV. 1958

Haas
Technischer Inspektor

Freie und Hansestadt Hamburg
Stadtentwicklungsbehörde
LP23/P Plankammer ZWG R 0113
Alter Steinweg 4 · 20459 Hamburg
Telefon 35 04-32 92/32 98
BN. 9.41-32 92/32 93