

BEZIRK: HAMBURG-MITTE STADTTEIL: BORGFELDE

PLANBEZIRK: JUNGESTRASSE - BÜRGERWEIDE - ALFREDSTRASSE - KLAUS-GROTH-STRASSE

- Umgrenzung des Änderungsgebietes
- Bodenordnungsgebiet
- Straßenlinien
- Baulinien
- Begrenzungslinien


Flächen öffentlicher Nutzung

- | | | |
|-----------|------|------------------------------|
| bleibende | neue | |
| | | Straßenflächen |
| | | Grün- und Erholungsflächen |
| | | Wasserflächen |
| | | Bahnanlagen |
| | | Flächen für besondere Zwecke |

Flächen privater Nutzung

- | | | |
|--|--------------------------|---|
| | Wohngebiet | gemäß Baupolizeiverordnung vom 8. Juni 1938 |
| | Mischgebiet | |
| | Geschäftsgebiet | |
| | Flächen für Läden | |
| | Durchfahrten | |
| | Arkaden bzw. Durchgänge | |
| | Einstellplätze | mit Zusatz Gem.-Gemeinschaftsanlagen gemäß § 10 der Reichgaragenordnung |
| | Erdgeschossige Garagen | |
| | Garagen unter Erdgleiche | |
| | Vorhandene Baulichkeiten | |

Maßstab 1:1000

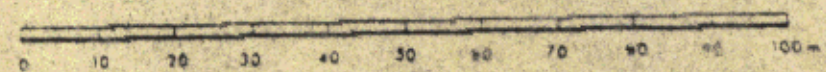

Freie und Hansestadt Hamburg
Baubehörde
Landesplanungsamt
Hamburg 36, Stadthausbreite 8
Tel. 34 10 08
105150

Aufgestellt: Hamburg, den _____
Baubehörde
Landesplanungsamt Tiefbauamt

Festgestellt durch Rechtsverordnung des Senats vom 30. JUNI 1959
als maßgebliches Stück des Durchführungsplanes

Der Protokollführer des Senats

In Kraft getreten am 1.7. JULI 1959
(GVBl. 1959, Seite 103)

Die Übereinstimmung mit dem Original-Durchführungsplan wird bescheinigt.
Hamburg, den 22. JULI 1959
Kippe
Leitf. Inspektor



Planunterlagen gefertigt
Hamburg, den 22.10.1959