

DURCHFÜHRUNGSPLAN

GEMÄSS §§ 10 UND 11 DES GESETZES ÜBER DEN AUFBAU DER HANSESTADT HAMBURG
VOM 11. APRIL 1949

BEZIRK: HAMBURG-NORD STADTTEIL: BARMBEK-SÜD ORTSTEIL: 4-21
PLANBEZIRK: KÄTHNERORT-LOHKOPPELSTRASSE-VOGTEIWEG-WEIDESTRASSE

LP 3

--- Umgrenzung des Durchführungsplanes

Flächen öffentlicher Nutzung

- bestehende Straßenflächen
- aufgehobene Straßenflächen
- neu ausgewiesene Straßenflächen
- Fahrbahnen
- Radfahrwege
- Bürgersteige
- bleibende Bahnanlagen
- aufgehobene Bahnanlagen
- neu ausgewiesene Bahnanlagen
- bleibende Straßenbahnen
- aufgehobene Straßenbahnen
- neu ausgewiesene Straßenbahnen
- bleibende Wasserflächen
- aufgehobene Wasserflächen
- neu ausgewiesene Wasserflächen
- bleibende Erholungsflächen
- aufgehobene Erholungsflächen
- neu ausgewiesene Erholungsflächen
- neu ausgewiesene Flächen für besondere Zwecke, resp. besondere Bauerschranke
- bleibende Flächen für besondere Zwecke
- Landschaftsschutzgebiet
- Denkmalschutz, resp. historisch wertvolle Bauwerke

Flächen privater Nutzung


- bebaubare Fläche mit Stufenbezeichnung nach der BfV vom 8.6.1950
- Bebauung
 - Wohngebiet
 - (W) reines Wohngebiet = Verbot jeder Art gewerblicher Betriebe
 - Mischgebiet
 - Geschäftsgebiet
 - Industriegebiet
 - (I) besonderes Industriegebiet
 - Kleinsiedlungsgebiet
 - Außengebiet
 - p Abstell- oder Parkplätze
 - Go Flächen f. Einstellplätze od. Garagen
 - GaK Flächen für Garagen im Keller
 - GaE Flächen für Garagen im Erdgeschoß
 - L Flächen für Läden
 - bleibende Bauwerke
 - zu beseitigende Bauwerke
 - Durchfahrten oder Durchgänge
 - Arkaden
 - Zufahrtswege gem § 24 BfV
 - Hof- und Vorgartenflächen

Maßnahmen zur Ordnung des Grund und Bodens

- Grenzausgleich
- Umlegung
- Zusammenlegung

Straßen- und Baulinien

- bleibende Straßen-, Kanal- oder Uferlinie
- aufgehobene Straßen-, Kanal- oder Uferlinie
- neue Straßen-, Kanal- oder Uferlinie
- bleibende Baulinie
- aufgehobene Baulinie
- neue Baulinie

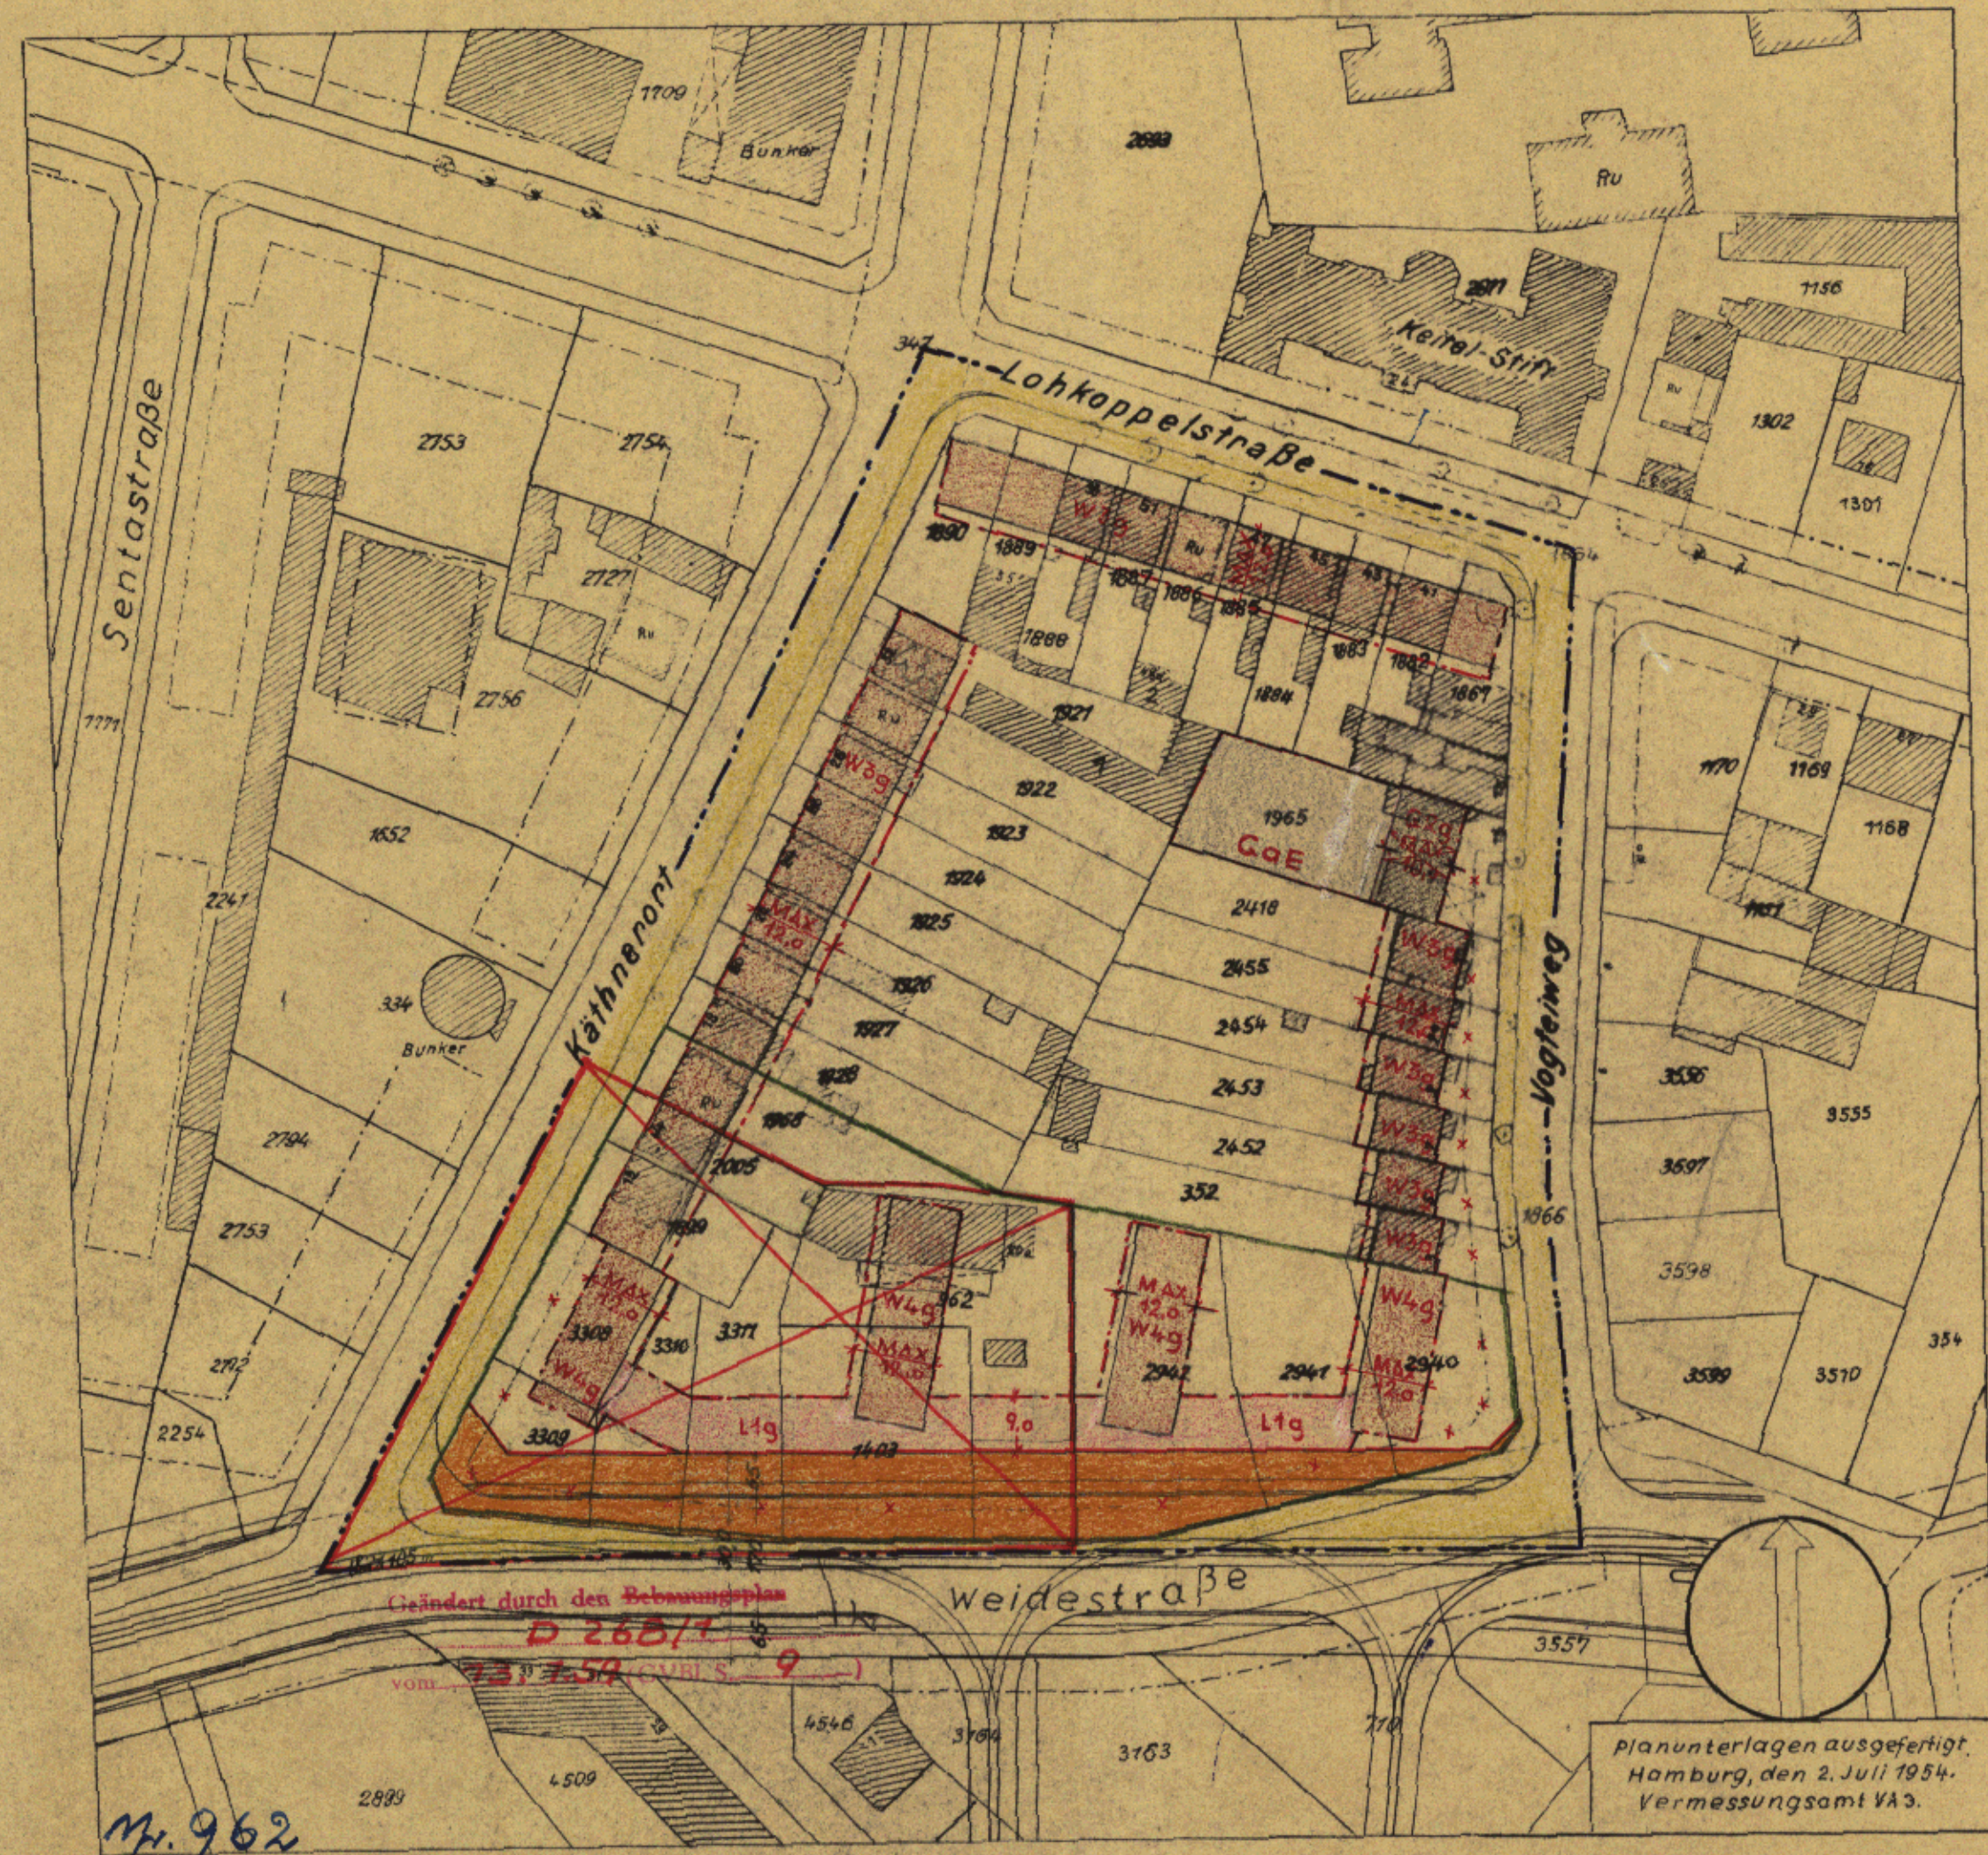


Der Durchführungsplan ist am 21. Juni 1955
(GVOBl. 1955 S. 219) in Kraft getreten.

Die Übereinstimmung mit dem festgestellten Durchführungsplan vom 14. Juni 1950 wird bescheinigt.

Hamburg, den 21. Juni 1955
Kranse
Cedyn, Inspektor

Planunterlagen ausgefertigt, Hamburg, den 2. Juli 1954, Vermessungsamt VA3.

Freie und Hansestadt Hamburg
Baubehörde
Landesplanungsamt
Hamburg 36, Stadthausbrücke 8
Ruf. 34 10 08

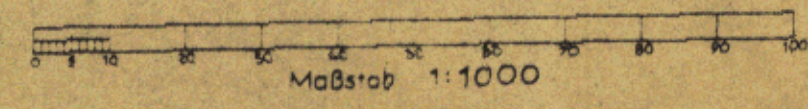

Aufgestellt Hamburg, den 1. Dez. 1954

Öffentlich ausgelegt vom 1. Dez. 1954 bis 1. Dez. 1954
beim Bezirksbauamt Stadtplanungsabteilung

Nach Genehmigung durch die Bürgerschaft festgestellt in der Sitzung des Senats am 21. Juni 1955

In Kraft getreten am 21. Juni 1955
(GVOBl. 1955 S. 219)

Zustimmt Landesplanungsausschuß am 23. Dez. 1954
Bezirksausschuß am 23. Dez. 1954
Baudirektor am 23. Dez. 1954

Der Protokollführer des Senats

Handwritten notes: Aufgestellt Hamburg, den 1. Dez. 1954