

# DURCHFÜHRUNGSPLAN

## GEMÄSS §§ 10 UND 11 DES GESETZES ÜBER DEN AUFBAU DER HANSESTADT HAMBURG

VOM 11. APRIL 1949

BEZIRK: HAMBURG-MITTE    STADTTEIL: HAMM-NORD    ORTSTEIL: 123

PLANBEZIRK: STOECKHARDTSTRASSE-BAHNANLAGE-HAMMER STEINDAMM-MARIENTHALER STRASSE

# LP 3

(GEÄNDERTER DURCHFÜHRUNGSPLAN D26/51.)

- Umgrenzung des Durchführungsplanes
- Flächen öffentlicher Nutzung**
- bleibende Straßenflächen
  - aufgehobene Straßenflächen
  - neu ausgewiesene Straßenflächen
  - Fahrbahnen
  - Radfahrwege
  - Bürgersteige
  - bleibende Bahnanlagen
  - aufgehobene Bahnanlagen
  - neu ausgewiesene Bahnanlagen
  - bleibende Straßenbahnen
  - aufgehobene Straßenbahnen
  - neu ausgewiesene Straßenbahnen
  - bleibende Wasserflächen
  - aufgehobene Wasserflächen
  - neu ausgewiesene Wasserflächen
  - bleibende Erholungsflächen
  - aufgehobene Erholungsflächen
  - neu ausgewiesene Erholungsflächen
  - neu ausgewiesene Flächen für besondere Zwecke, resp. besondere Baubeschränkung
  - bleibende Flächen für besondere Zwecke
  - Landschaftschutzgebiet
  - Denkmalschutz, resp. historisch wertvolle Bauwerke


- Flächen privater Nutzung**
- bebaubare Fläche mit Stufenbezeichnung nach der BPV vom 8.6.1938
- Bebauung
  - Wohngebiet
  - (W) reines Wohngebiet - Verbot jeder Art gewerblicher Betriebe
  - Mischgebiet
  - G Geschäftsgebiet
  - J Industriegebiet
  - (J) besonderes Industriegebiet
  - S Kleinsiedlungsgebiet
  - A Außengebiet
  - P Abstell- oder Parkplätze
  - Go Flächen f. Einstellplätze od. Garagen
  - GaK Flächen für Garagen im Keller
  - GaE Flächen für Garagen im Erdgeschoß
  - L Flächen für Läden
  - bleibende Bauwerke
  - zu beseitigende Bauwerke
  - Durchfahrten oder Durchgänge
  - Arkaden
  - Zufahrtswege gem. § 24 BPV
  - Hof- und Vorgartenflächen

- Maßnahmen zur Ordnung des Grund und Bodens**
- Grenzausgleich
  - Umlegung
  - Zusammenlegung

- Straßen- und Baulinien**
- bleibende Straßen-, Kanal- oder Uferlinie
  - aufgehobene Straßen-, Kanal- oder Uferlinie
  - neue Straßen-, Kanal- oder Uferlinie
  - bleibende Baulinie
  - aufgehobene Baulinie
  - neue Baulinie

Hamburg und Hansestadt Hamburg  
Baubehörde  
Landesplanungsamt  
26, Stadthausbrücke 8  
Tel. 34 10 08

Hamburg und Hansestadt Hamburg  
Baubehörde  
Landesplanungsamt  
26, Stadthausbrücke 8  
Tel. 34 10 08

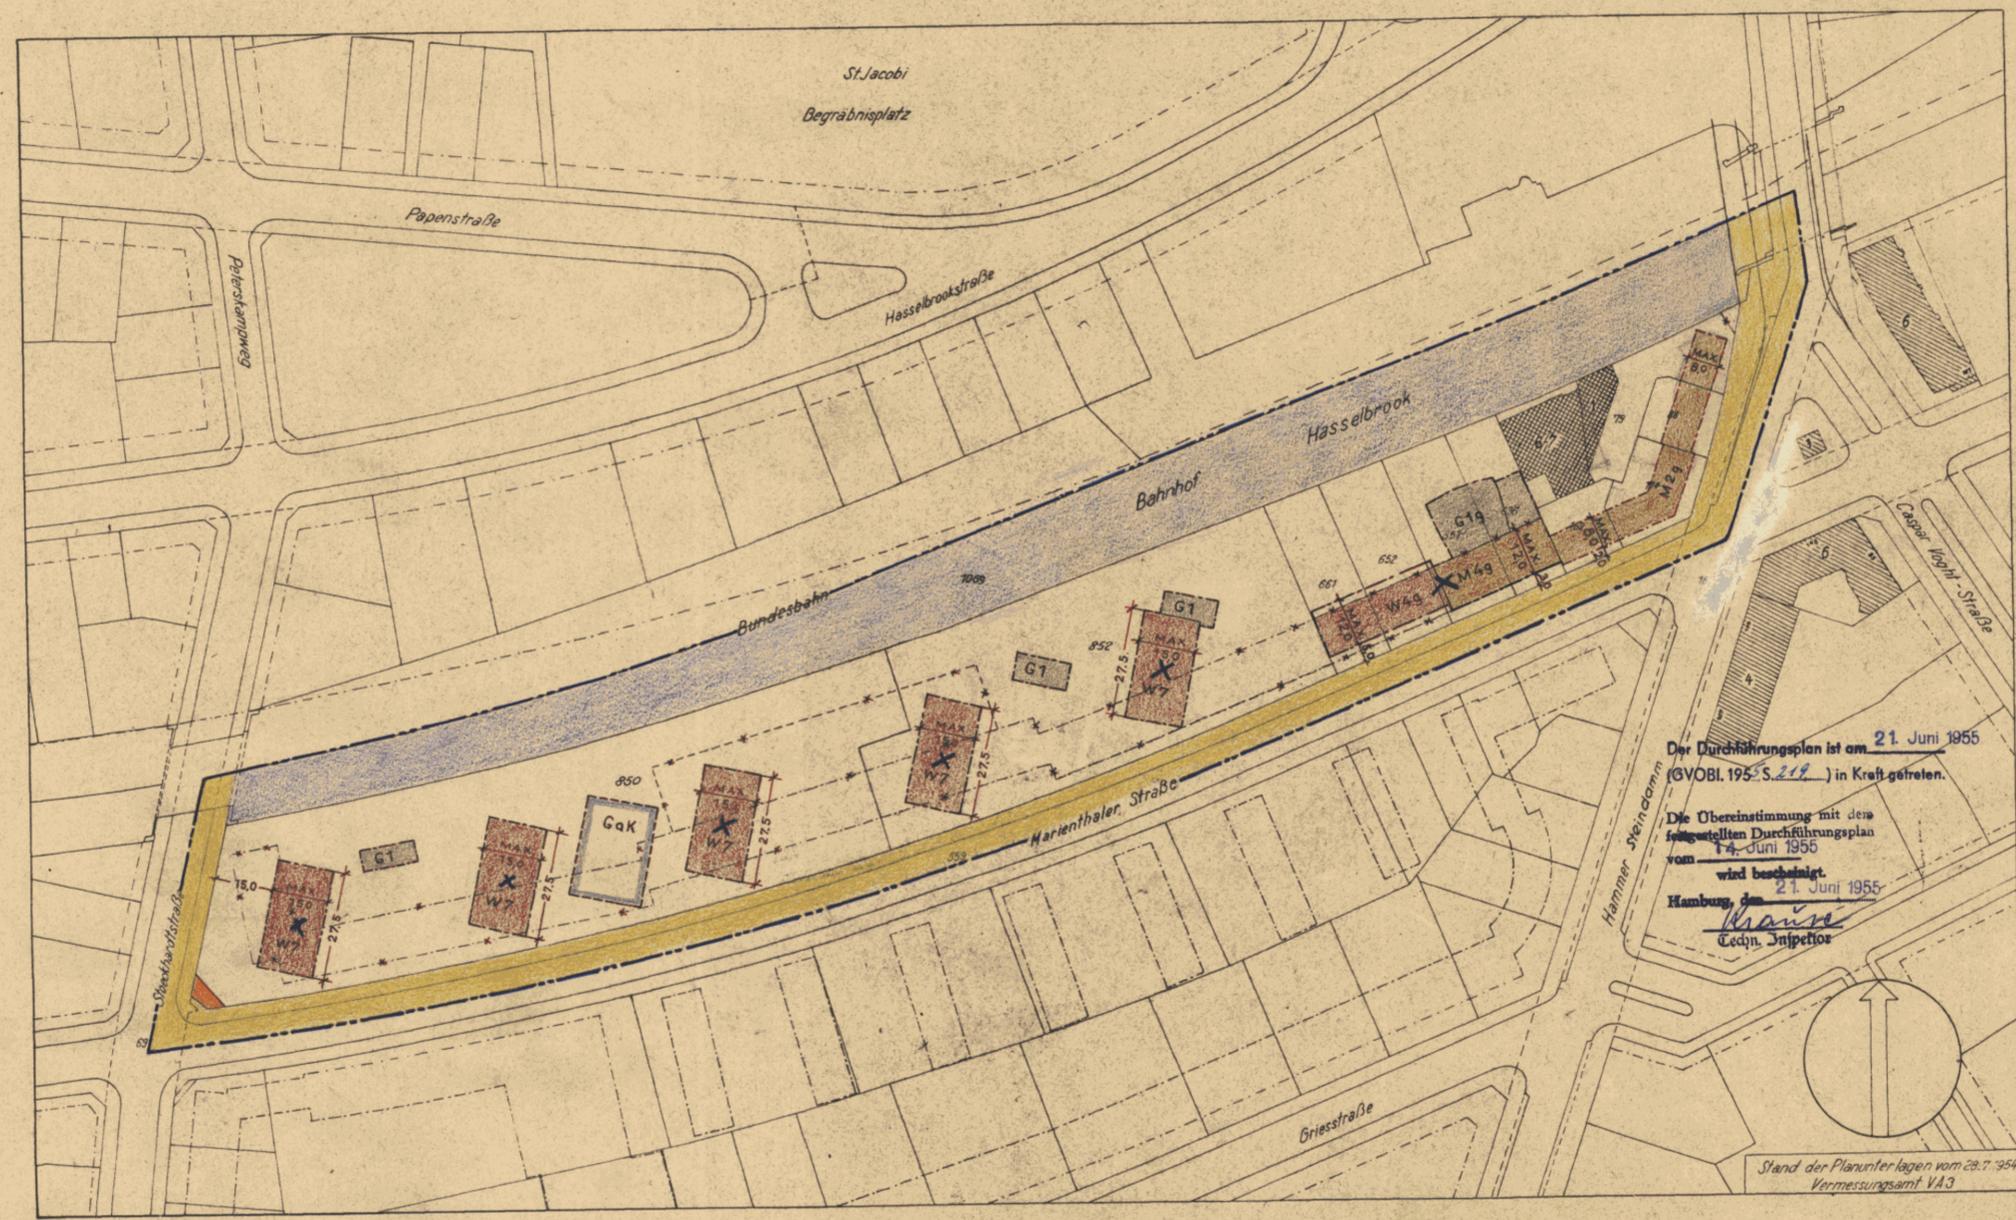


Der Durchführungsplan ist am **21. Juni 1955**  
(GVOBl. 1955 S. 219) in Kraft getreten.

Die Übereinstimmung mit dem  
frühergestellten Durchführungsplan  
vom **14. Juni 1955**  
wird bescheinigt.  
Hamburg, den **21. Juni 1955**  
*Krause*  
Cedyn, Inspector

Stand der Planunterlagen vom 28.7.1954  
Vermessungsamt VA3

*Mr. 955*

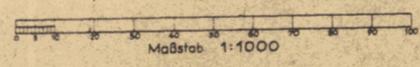

Landesplanungsamt    Tiefbauamt    Baubehörde    Oberbürgermeister  
Hamburg den **8.5.1955**

GEZ. OELSNER    GEZ. STEPHAN/SILL    GEZ. BAHNSON    GEZ. DR. SPECKTER  
Lt. Reg. Direktor    i.V. Der Leiter des Bezirksamtes    *gez. Bartram*  
Als Protokollführer des Senats