

# DURCHFÜHRUNGSPLAN

## GEMÄSS §§ 10 UND 11 DES GESETZES ÜBER DEN AUFBAU DER HANSESTADT HAMBURG VOM 11. APRIL 1949

BEZIRK: ALTONA      STADTTEIL: ALTONA-ALTSTADT      ORTSTEIL: 205  
PLANBEZIRK: VIRCHOWSTRASSE-SCHOMBURGSTRASSE-THEDESTRASSE-GROSSE BERGSTRASSE

# LP 3

(GEÄNDERTER DURCHFÜHRUNGSPLAN D.27/51)

### Umgränzung des Durchführungsplanes

### Flächen öffentlicher Nutzung

- bestehende Straßenflächen
- aufzunehmene Straßenflächen
- neu ausgewiesene Straßenflächen
- Parkbahnen
- Radfahrwege
- Bürgersteige
- bestehende Bahnanlagen
- aufzunehmene Bahnanlagen
- neu ausgewiesene Bahnanlagen
- bestehende Straßenbahnen
- aufzunehmene Straßenbahnen
- neu ausgewiesene Straßenbahnen
- bestehende Wasserflächen
- aufzunehmene Wasserflächen
- neu ausgewiesene Wasserflächen
- bestehende Erholungsflächen
- aufzunehmene Erholungsflächen
- neu ausgewiesene Erholungsflächen
- neu ausgewiesene Flächen für besondere Zwecke, resp. besondere Baubeschränkung
- bestehende Flächen für besondere Zwecke
- Landschaftschutzgebiet
- Denkmalschutz, resp. historische wertvolle Bauwerke

### Flächen privater Nutzung


- bedeutete Fläche mit Stufenbezeichnung nach der BPV vom 8.5.1938
- Bebauung
  - Wohngebiet
  - reines Wohngebiet - Verbot jeden Art gewerblicher Betribe
  - Mischgebiet
  - Geschäftsgebiet
  - Industriegebiet
  - besonderes Industriegebiet
  - Kleinsiedlungsgebiet
  - Außengebiet
  - Abstell- oder Parkplätze
  - Flächen für Einstellplätze
  - Flächen für Garagen im Keller
  - Flächen für Garagen im Erdgeschoß
  - Flächen für Läden
  - vorhandene Baulichkeiten
  - Durchfahrten oder Durchgänge
  - Arkaden
  - Zufahrtswege gem §24 BPV
  - Hof- und Vorgartenflächen

### Maßnahmen zur Ordnung des Grund und Bodens

- Grenzausgleich
- Umlegung
- Zusammenlegung

### Straßen- und Baulinien

- bestehende Straßen- Kanal- oder Uferlinie
- aufzunehmene Straßen- Kanal- oder Uferlinie
- neue Straßen- Kanal- oder Uferlinie
- bestehende Baulinie
- aufzunehmene Baulinie
- neue Baulinie

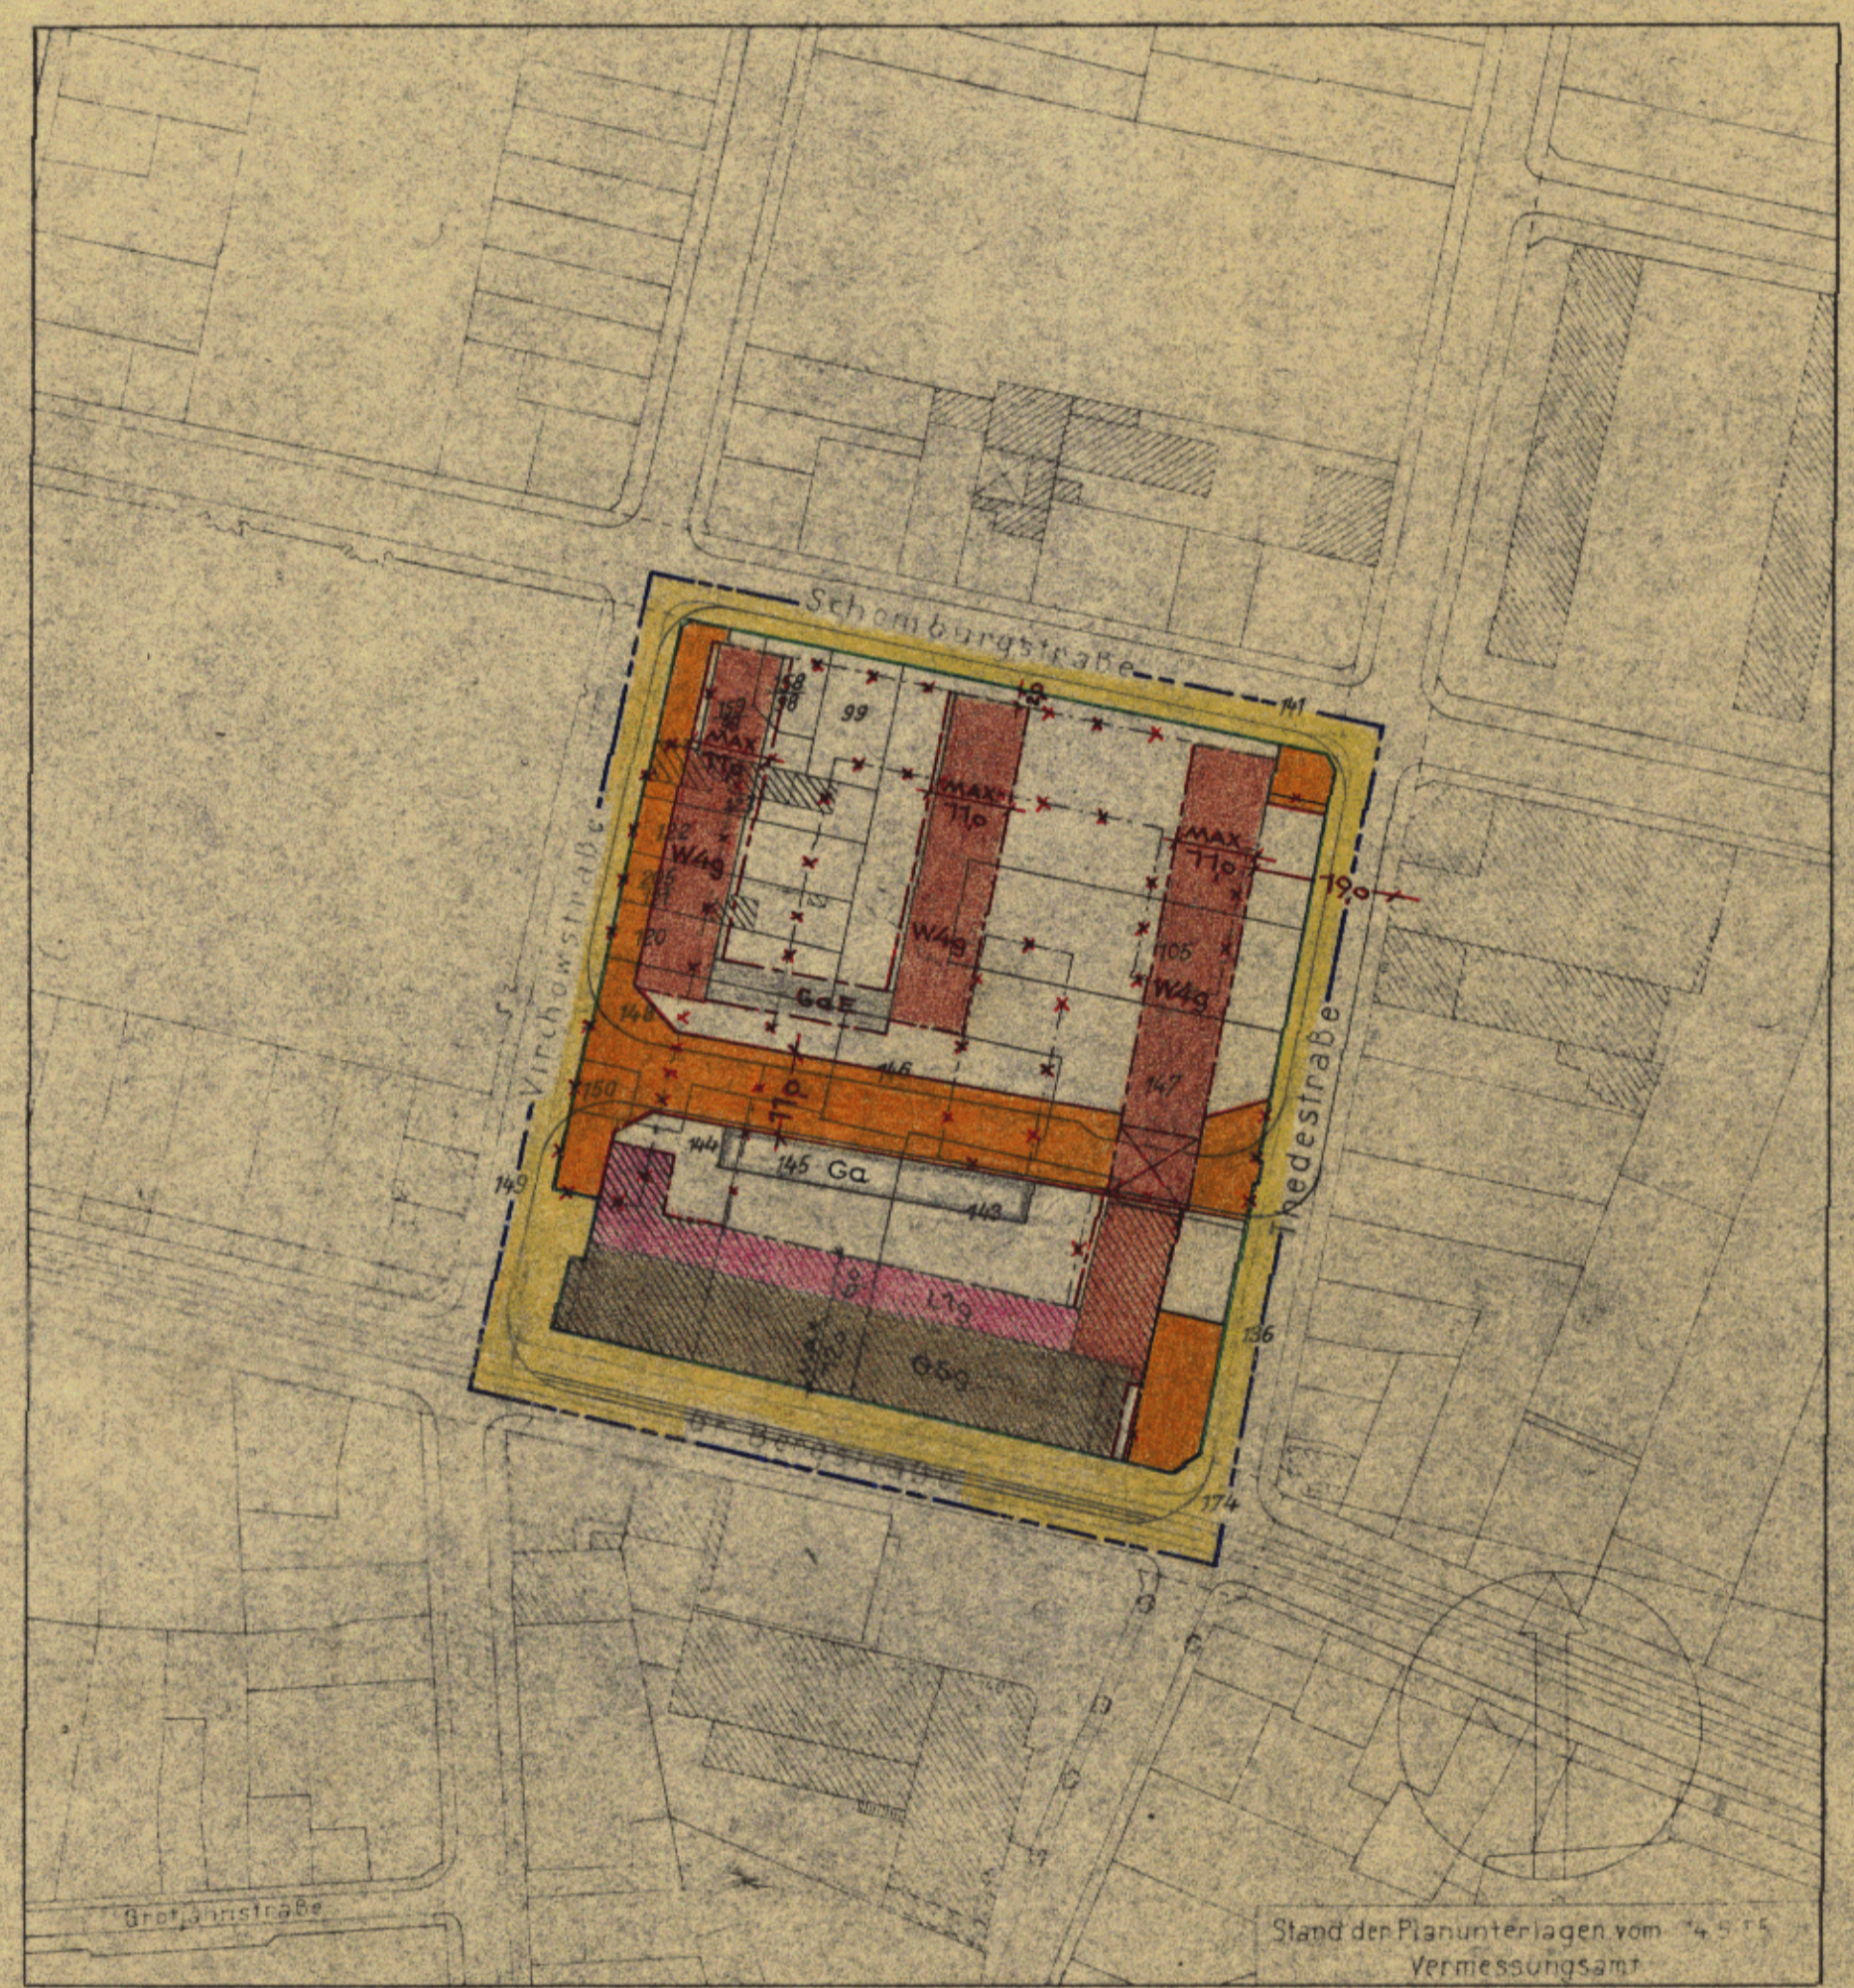

Der Durchführungsplan ist am 21. Juli 1956 (GVOBl. 1956 S. 148) in Kraft getreten.

Die Übereinstimmung mit dem festgestellten Durchführungsplan vom 10. Juli 1956 wird bescheinigt.  
Hamburg, den 21. Juli 1956  
*Krause*  
Lechn. Inspektor

Nr. 2354  
Freie und Hansestadt Hamburg  
Baubehörde  
Landesplanungsamt  
Hamburg 36, Stadthausbrücke 8  
Tel. 34 10 08

# Archiv

Aufgestellt Hamburg den 28. Sept. 1955  
Baubehörde  
Landesplanungsamt      Tiefbauamt

Öffentlich ausgelegt vom 11. 10. bis 12. 11. 1955  
beim Bezirksbauamt      Stadtplanungsabteilung  
*Landesplanungsamt - Planungsgruppe Neu-Altona*

Nach Genehmigung durch die Bürgerschaft festgestellt in der Sitzung des Senats am

In Kraft getreten am

Zugestimmt  
Landesplanungsausschuß am  
Bezirksausschuß am  
Stadtplanungsamt am

Der Protokollführer des Senats

*Abstand zur ...*  
*...*