

DURCHFÜHRUNGSPLAN

GEMÄSS §§ 10 UND 11 DES GESETZES ÜBER DEN AUFBAU DER HANSESTADT HAMBURG VOM 11. APRIL 1949

BEZIRK: HAMBURG-NORD STADTTEIL: UHLENHORST ORTSTEIL: 415
 PLANBEZIRK: JAMMENHOF / MUNDSBURGER DAMM - BIRKENAU - ULMENAU

D281
- 7. FEB. 1955
281
LP 3

Umgränzung des Durchführungsplanes

Flächen öffentlicher Nutzung

- bleibende Straßenflächen
- aufgehobene Straßenflächen
- neu ausgewiesene Straßenflächen
- Fahrbahnen
- Raefahrwege
- Bürgersteige
- bleibende Bahnanlagen
- aufgehobene Bahnanlagen
- neu ausgewiesene Bahnanlagen
- bleibende Straßenbahnen
- aufgehobene Straßenbahnen
- neu ausgewiesene Straßenbahnen
- bleibende Wasserflächen
- aufgehobene Wasserflächen
- neu ausgewiesene Wasserflächen
- bleibende Erholungsflächen
- aufgehobene Erholungsflächen
- neu ausgewiesene Erholungsflächen
- neu ausgewiesene Flächen für besondere Zwecke, resp. besondere Baubeschränkung
- bleibende Flächen für besondere Zwecke
- Landschaftsschutzgebiet
- Denkmalschutz, resp. historisch wertvolle Bauwerke

Flächen privater Nutzung

bebaubare Fläche mit Stufenbezeichnung nach der BPV vom 8.6.1938



- Bebauung
- Wohngebiet
- (W) reines Wohngebiet - Verbot jeder Art gewerblicher Betriebe
- (M) Mischgebiet
- (G) Geschäftsgebiet
- (I) Industriegebiet
- (U) besonderes Industriegebiet
- (S) Kleinsiedlungsgebiet
- Außengebiet
- (P) Abstell- oder Parkplätze
- (Go) Flächen f. Einstellplätze od. Garagen
- (Gok) Flächen für Garagen im Keller
- (GoE) Flächen für Garagen im Erdgeschoß
- (L) Flächen für Läden
- bleibende Bauwerke
- zu beseitigende Bauwerke
- Durchfahrten oder Durchgänge
- Arkaden
- Zufahrtswege gem. § 24 BPV
- Hof- und Vorgartenflächen

Maßnahmen zur Ordnung des Grund und Bodens

- Grenzausgleich
- Umlegung
- Zusammenlegung

Straßen- und Baulinien

- bleibende Straßen-, Kanal- oder Uferlinie
- aufgehobene Straßen-, Kanal- oder Uferlinie
- neue Straßen-, Kanal- oder Uferlinie
- bleibende Baulinie
- aufgehobene Baulinie
- neue Baulinie

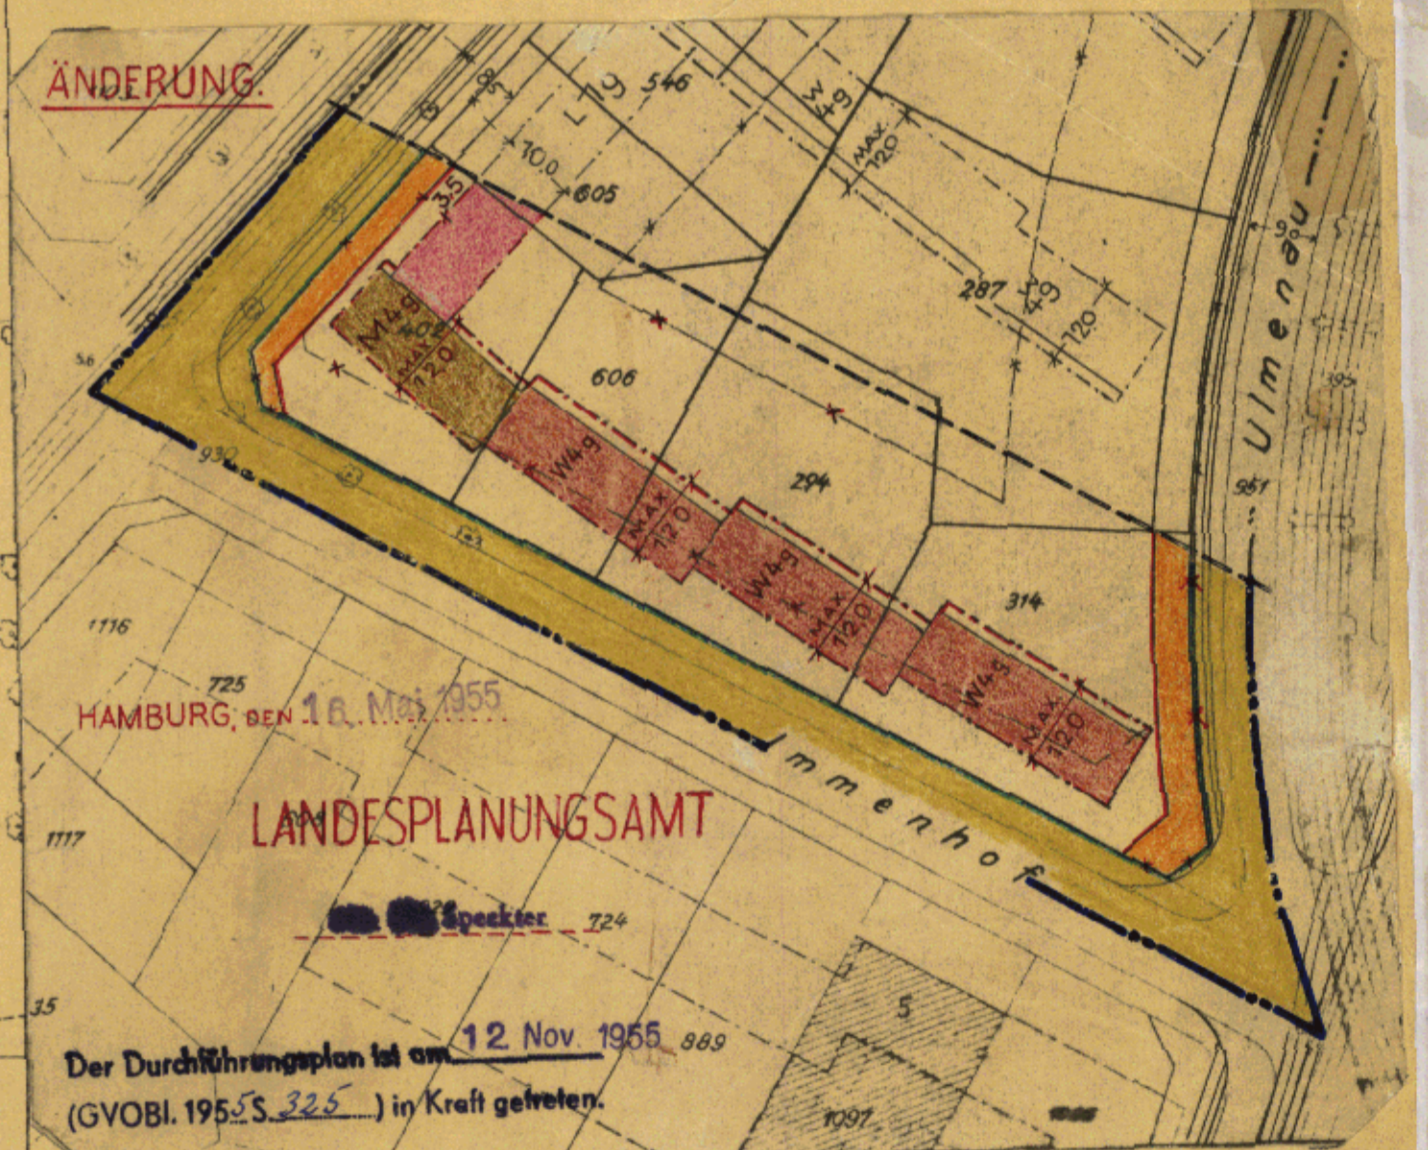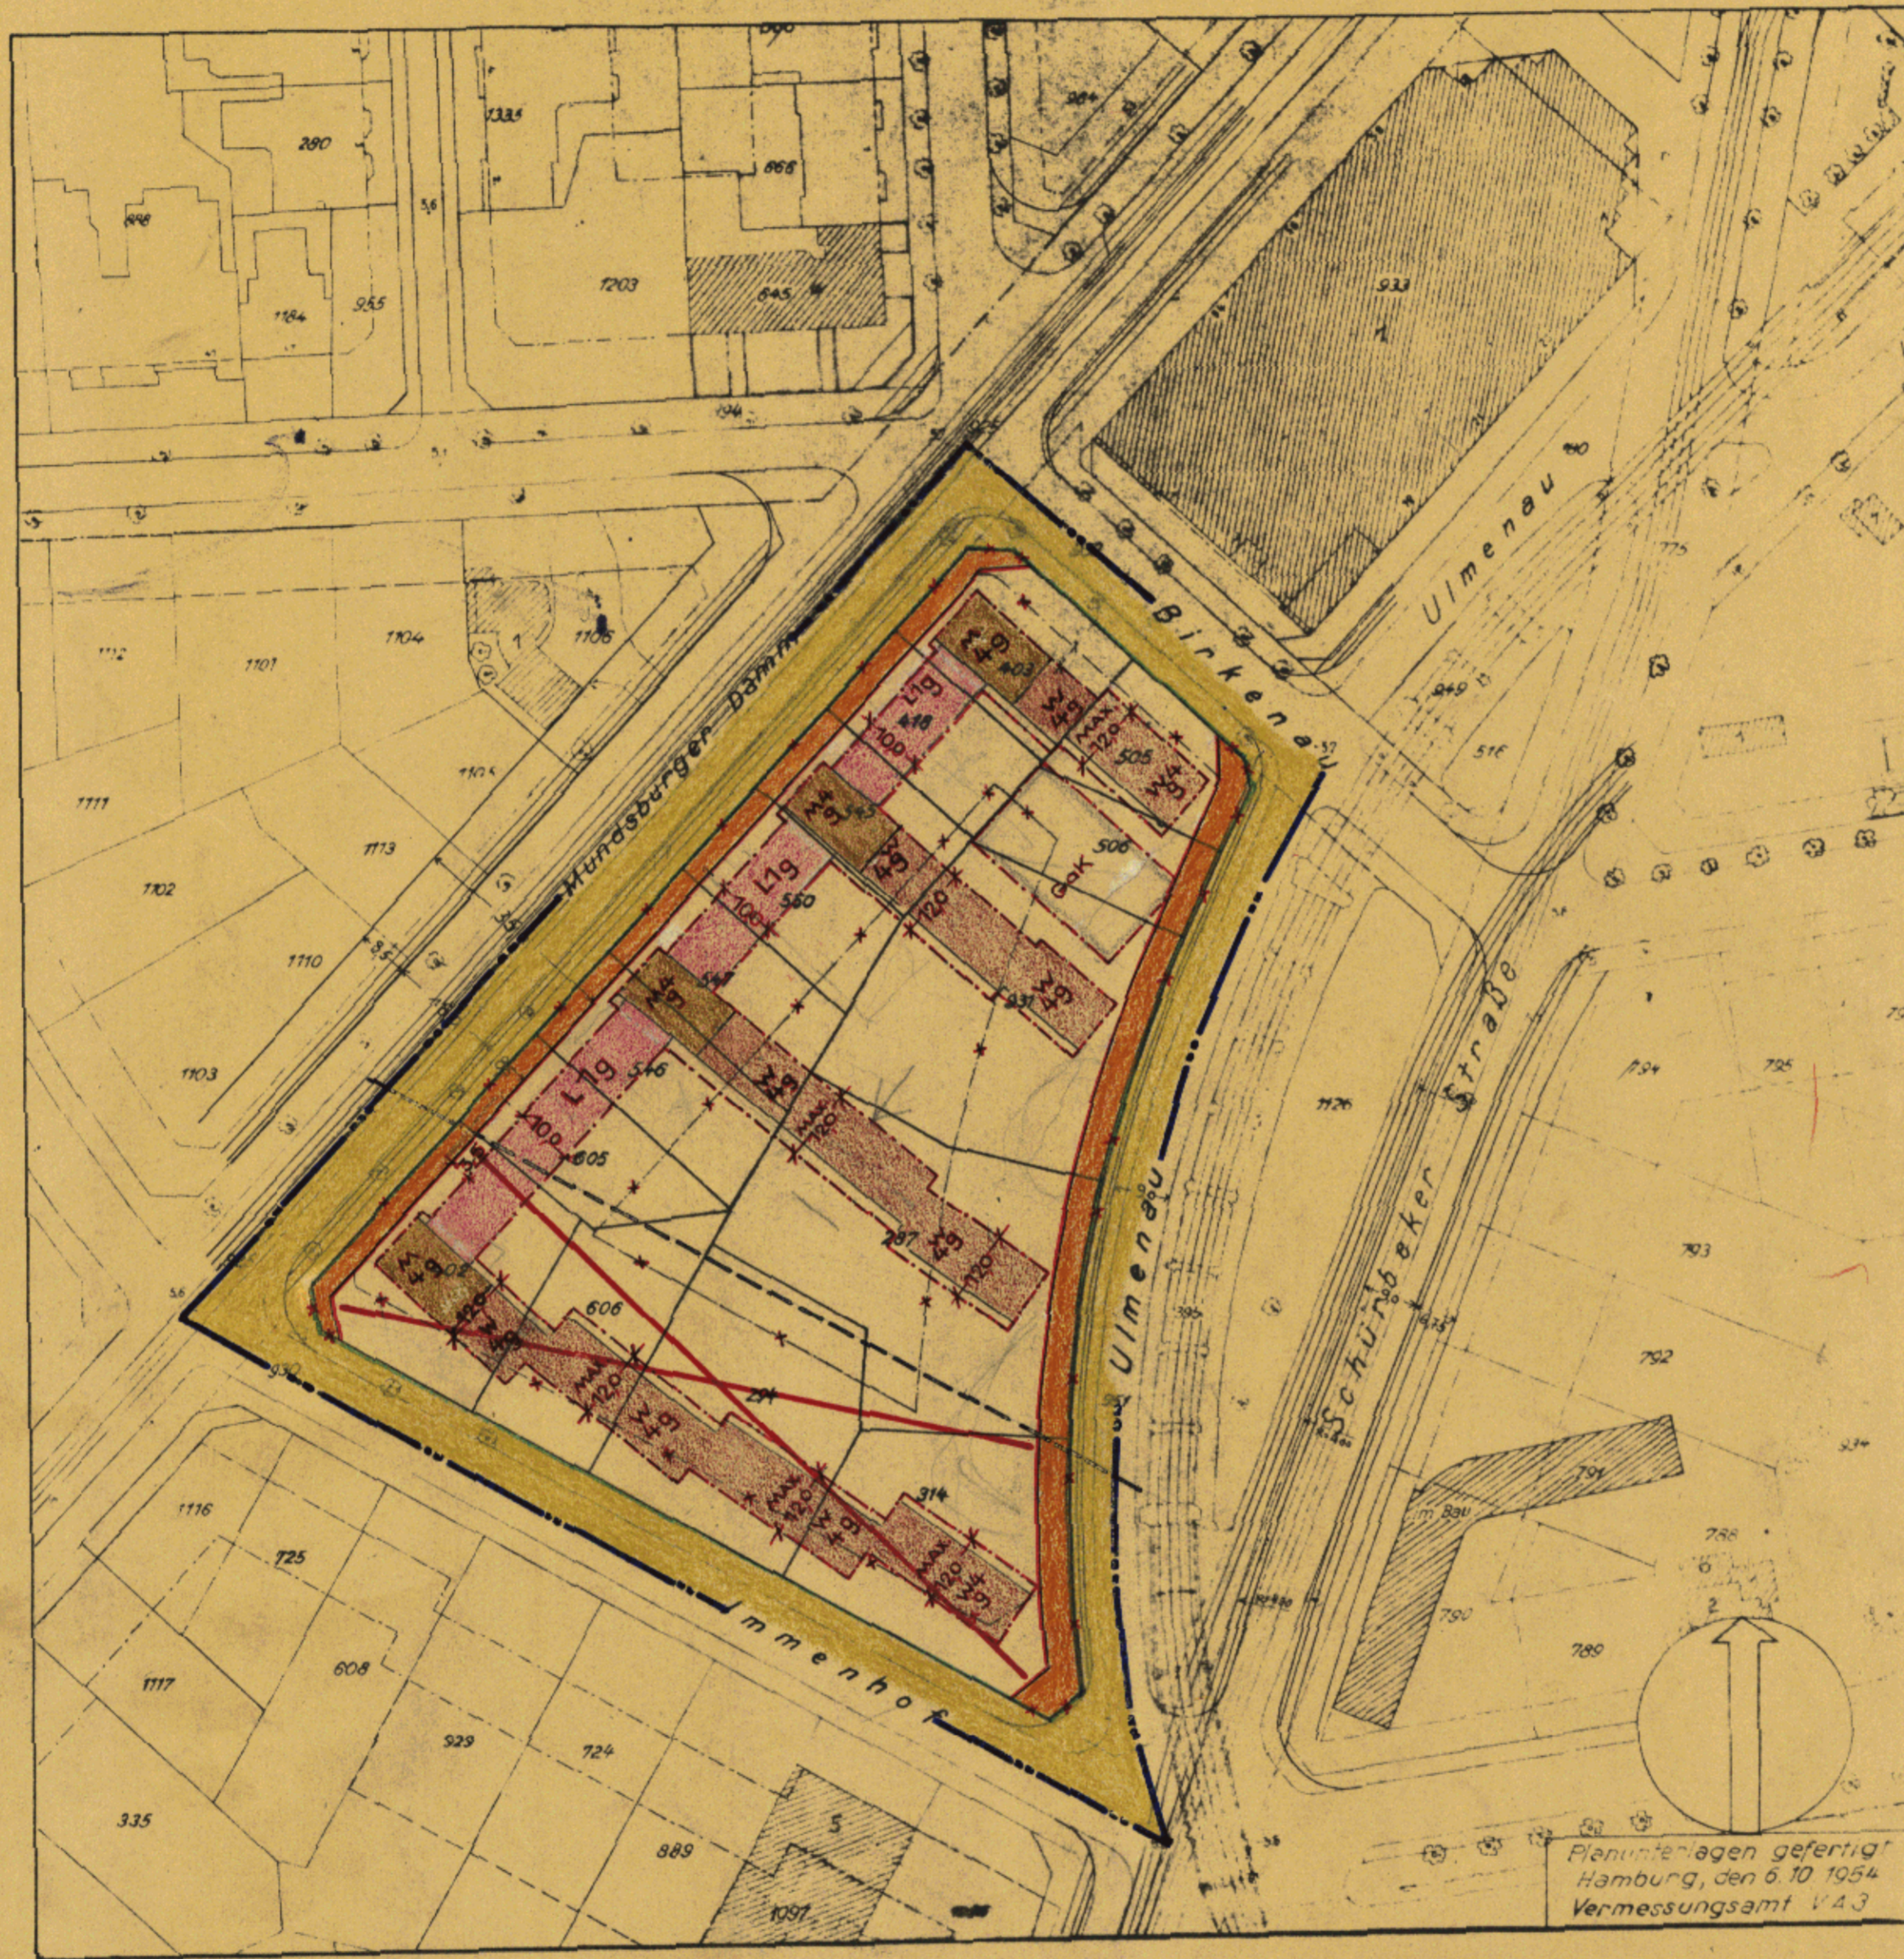

Nr. 1048
 Freie und Hansestadt Hamburg
 Baubehörde
 Landesplanungsamt
 Hamburg 36, Stadthausbrücke 8
 Ruf. 34 10 08

Maßstab 1:1000

Aufgestellt Hamburg, den 16. Feb. 1955

Baubehörde

Tiefbauamt

Öffentlich ausgelegt vom _____ bis _____
 beim Bezirksbauamt _____ Stadtplanungsabteilung

Nach Genehmigung durch die Bürgerschaft festgestellt
 in der Sitzung des Senats am _____

Der Protokollführer des Senats

in Kraft getreten am _____
 (GOBl. 1955 S. _____)

Zugriff durch
 Landesplanungsamt am 17. Feb.
 Bezirksbauamt
 Baubehörde

Die Übereinstimmung mit dem
 festgestellten Durchführungsplan
 vom 4. Nov. 1955
 wird bescheinigt.
 Hamburg, den 12. Nov. 1955
M. H. H.
 Techn. Direktor

Der Durchführungsplan ist am 12. Nov. 1955
 (GOBl. 1955 S. 325) in Kraft getreten.

HAMBURG, den 16. Nov. 1955

LANDESPLANUNGSAMT

Speckter 724