

DURCHFÜHRUNGSPLAN

GEMÄSS §§ 10 UND 11 DES GESETZES ÜBER DEN AUFBAU DER HANSESTADT HAMBURG
VOM 11. APRIL 1949

BEZIRK: WANDSBEK ORTSTEIL: 502 PLANBEZIRK: WANDSB.-CH.-LEIBNITZSTR.-SCHELLINGSTR.-FICHTESTR.
STADTTEIL: EILBEK

Umgrenzung des Durchführungsplanes

Flächen öffentlicher Nutzung

- bleibende Straßenflächen
- aufgehobene Straßenflächen
- neu ausgewiesene Straßenflä.
- Fahrbahnen
- Radfahrwege
- Bürgersteige
- bleibende Bahnanlagen
- aufgehobene Bahnanlagen
- neu ausgewiesene Bahnanlagen
- bleibende Straßenbahnen
- aufgehobene Straßenbahnen
- neu ausgewiesene Straßenbahnen
- bleibende Wasserflächen
- aufgehobene Wasserflächen
- neu ausgewiesene Wasserflächen
- bleibende Erholungsflächen
- aufgehobene Erholungsflächen
- neu ausgewiesene Erholungsfläche
- neu ausgewiesene Flächen für besondere Zwecke
resp. besondere Baubeschränkung
- bleibende Flächen für besondere Zwecke
- Landschaftsschutzgebiet
- Denkmalschutz, resp. histor. wertvolle Bauwerke

Flächen privater Nutzung

bebaubare Fläche mit Stufenbezeichnung nach der BPV vom 8.6.1938


- Bebauung
- Wohngebiet
- reines Wohngebiet - Verbot jeder Art gewerblicher Betriebe
- Mischgebiet
- Geschäftsgebiet
- Industriegebiet
- besonderes Industriegebiet
- Kleinsiedlungsgebiet
- Außengebiet
- Abstell- oder Parkplätze
- Flächen f. Einstellplätze od. Garagen
- Flächen für Garagen im Keller
- Flächen für Garagen im Erdgeschoß
- Flächen für Läden
- bleibende Bauwerke - mit Geschößzahl zu bezeichnende Bauwerke
- zu bezeichnende Bauwerke
- Durchfahrten oder Durchgänge
- Arkaden
- Zufahrtswege gem. § 24 BPV oder § 15 des Bebauungsplangesetzes
- Hof- und Vorgartenflächen

Maßnahmen zur Ordnung des Grund und Bodens


- Grenzausgleich
- Umliegung
- Zusammenlegung

Straßen- und Baulinien

- bleibende Straßen-, Kanal- od. Uferlinie
- aufgehobene Straßen- od. Kanal- od. Uferlinie
- neue Straßen- od. Kanal- od. Uferlinie
- bleibende Baulinie
- aufgehobene Baulinie
- neue Baulinie

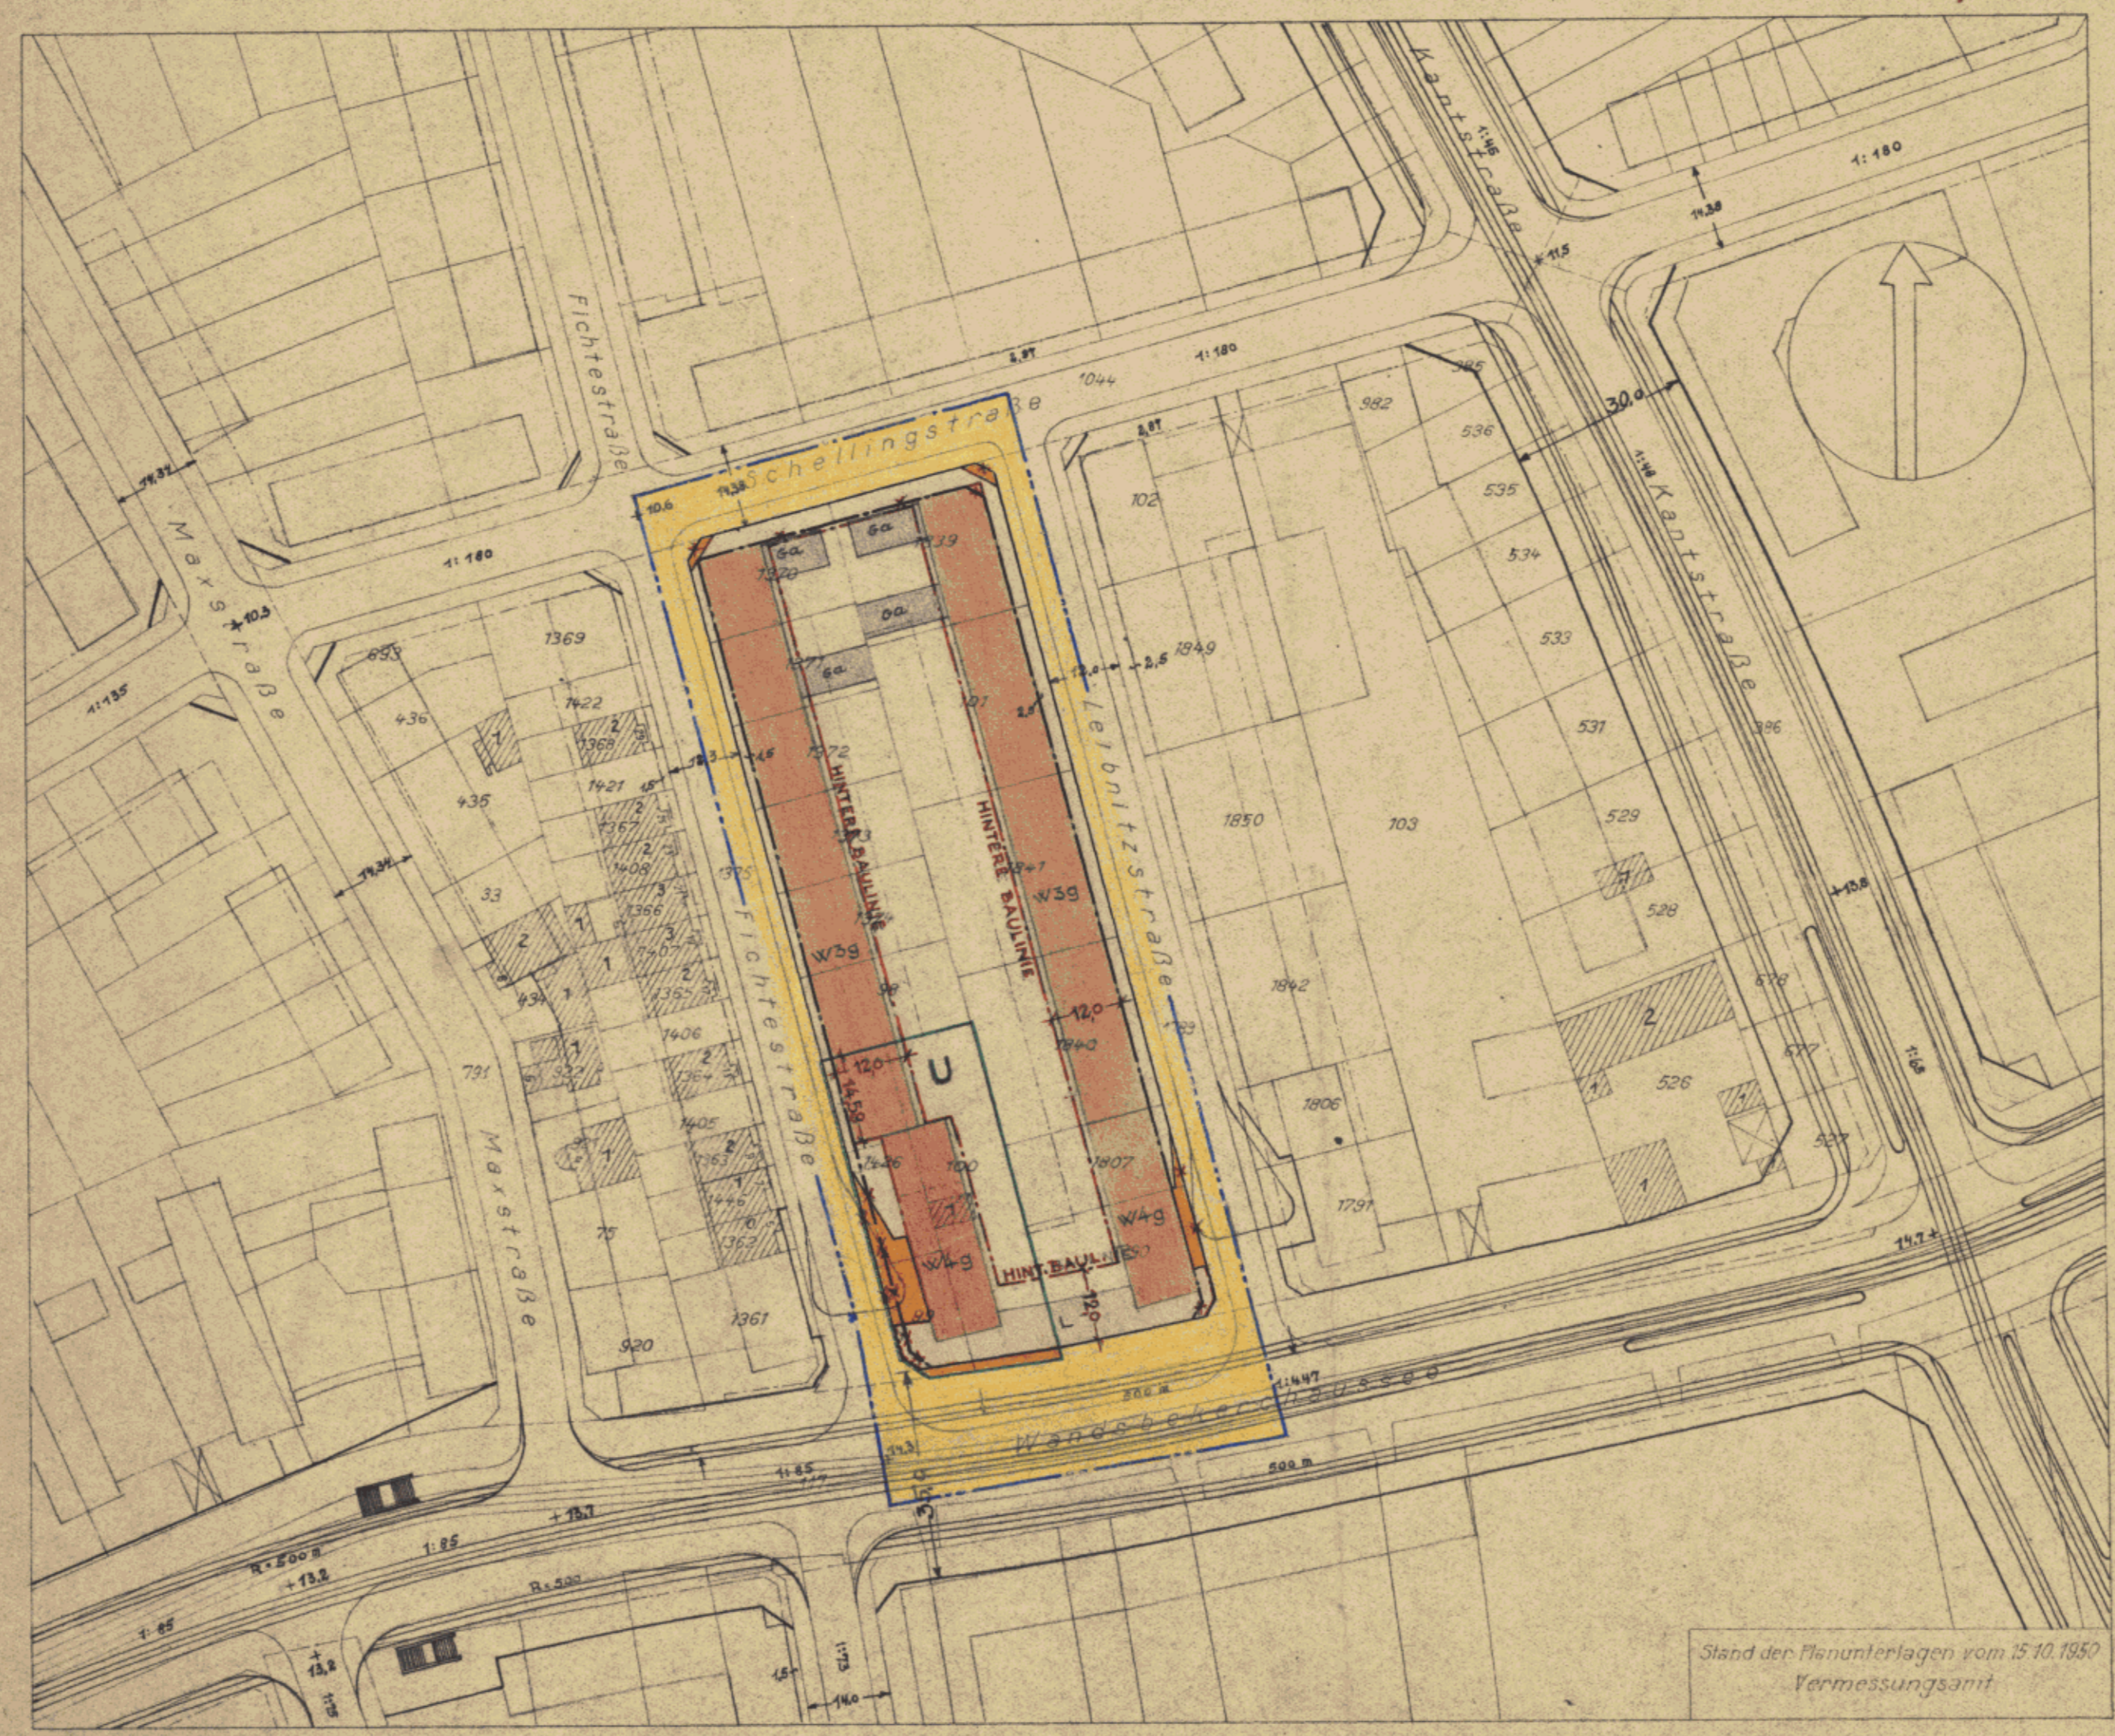

Stand der Planunterlagen vom 15.10.1950
Vermessungsamt

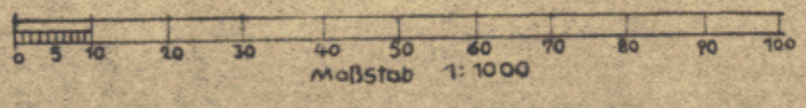

Archiv
Freie und Hansestadt Hamburg
Baubehörde
Landesplanungsamt
Stadthausbrücke 8, 2. Hof, Hamburg 30
Ref. 34 10 08

Hamburg den 8. III. 1951
Baubehörde
Landesplanungsamt Tiefbauamt

Unter Mitwirkung der Deputation für die Baubehörde beschlossen
Baubehörde

Dieser Plan hat vom 25. III. 1951 bis 3. V. 1951 beim BEZIRKSBAUAMT öffentlich ausgelegt
WANDSBEK
Hamburg den 7. MAI 1951

Gemäß § 11 des Gesetzes über den Aufbau der Hansestadt Hamburg vom 11.4.1949 (GVBl. Seite 45) nach Genehmigung durch die Bürgerschaft festgelegt in der Sitzung des Senats vom 16. OKTOBER 1951

Lie Übereinstimmung mit dem Original wird bescheinigt.
Hamburg den 8. III. 1951
Krause
Tech. Inspektor

GEZ. OELSNER

GEZ. STEPHAN/STILL

GEZ. BAHNSON

GEZ. MÜLLER OBERREGENT

GEZ. FRADEMANN

Lt. Reg. Direktor

Der Leiter des Bezirksamtes unterzeichnet u. Dienstbezeichnung

REG. ASSESSOR
Als Protokollführer des Senats unterzeichnet mit Dienstbezeichnung