

# DURCHFÜHRUNGSPLAN

GEMÄSS §§ 10 UND 11 DES GESETZES ÜBER DEN AUFBAU DER HANSESTADT HAMBURG  
VOM 11. APRIL 1949

BEZIRK: HAMBURG-NORD    STADTTEIL: BARMBEK-SÜD    ORTSTEIL: 423

PLANBEZIRK: BRAMFELDER STRASSE / LANGENREHM / HAFERKAMP

# LP 3

Umgrenzung des Durchführungsplanes

### Flächen öffentlicher Nutzung

- bleibende Straßenflächen
- aufgehobene Straßenflächen
- neu ausgewiesene Straßenflächen
- Bahnlinien
- Radfahrwege
- Bürgersteige
- bleibende Bahnanlagen
- aufgehobene Bahnanlagen
- neu ausgewiesene Bahnanlagen
- bleibende Straßenbahnen
- aufgehobene Straßenbahnen
- neu ausgewiesene Straßenbahnen
- bleibende Wasserflächen
- aufgehobene Wasserflächen
- neu ausgewiesene Wasserflächen
- bleibende Erholungsflächen
- aufgehobene Erholungsflächen
- neu ausgewiesene Erholungsflächen
- neu ausgewiesene Flächen für besondere Zwecke, resp. besondere Baubeschränkung
- bleibende Flächen für besondere Zwecke
- Landschaftsschutzgebiet
- Denkmalschutz, resp. stadt- wertvolle Bauwerke

### Flächen privater Nutzung


- bebaubare Fläche mit Stufenbezeichnung nach der BPV vom 8.6.1958
- Bebauung
  - Wohngebiet
  - reines Wohngebiet - Verbot jeder Art gewerblicher Betriebe
  - Mischgebiet
  - Geschäftsgebiet
  - Industriegebiet
  - besonderes Industriegebiet
  - Kleinsiedlungsgebiet
  - Außengebiet
  - Abstell- oder Parkplätze
  - Flächen f. Einstellplätze od. Garagen
  - Flächen für Garagen im Keller
  - Flächen für Garagen im Erdgeschoß
  - Flächen für Läden
  - vorhandene Baulichkeiten
  - Durchfahrten oder Durchgänge
  - Arkaden
  - Zufahrtswege gem. § 24 BPV
  - Hof- und Vorgartenflächen

### Maßnahmen zur Ordnung des Grund und Bodens

- Grenzausgleich
- Umliegung
- Zusammenlegung

### Straßen- und Baulinien

- bleibende Straßen-, Kanal- oder Uferlinie
- aufgehobene Straßen-, Kanal- oder Uferlinie
- neue Straßen-, Kanal- oder Uferlinie
- bleibende Baulinie
- aufgehobene Baulinie
- neue Baulinie

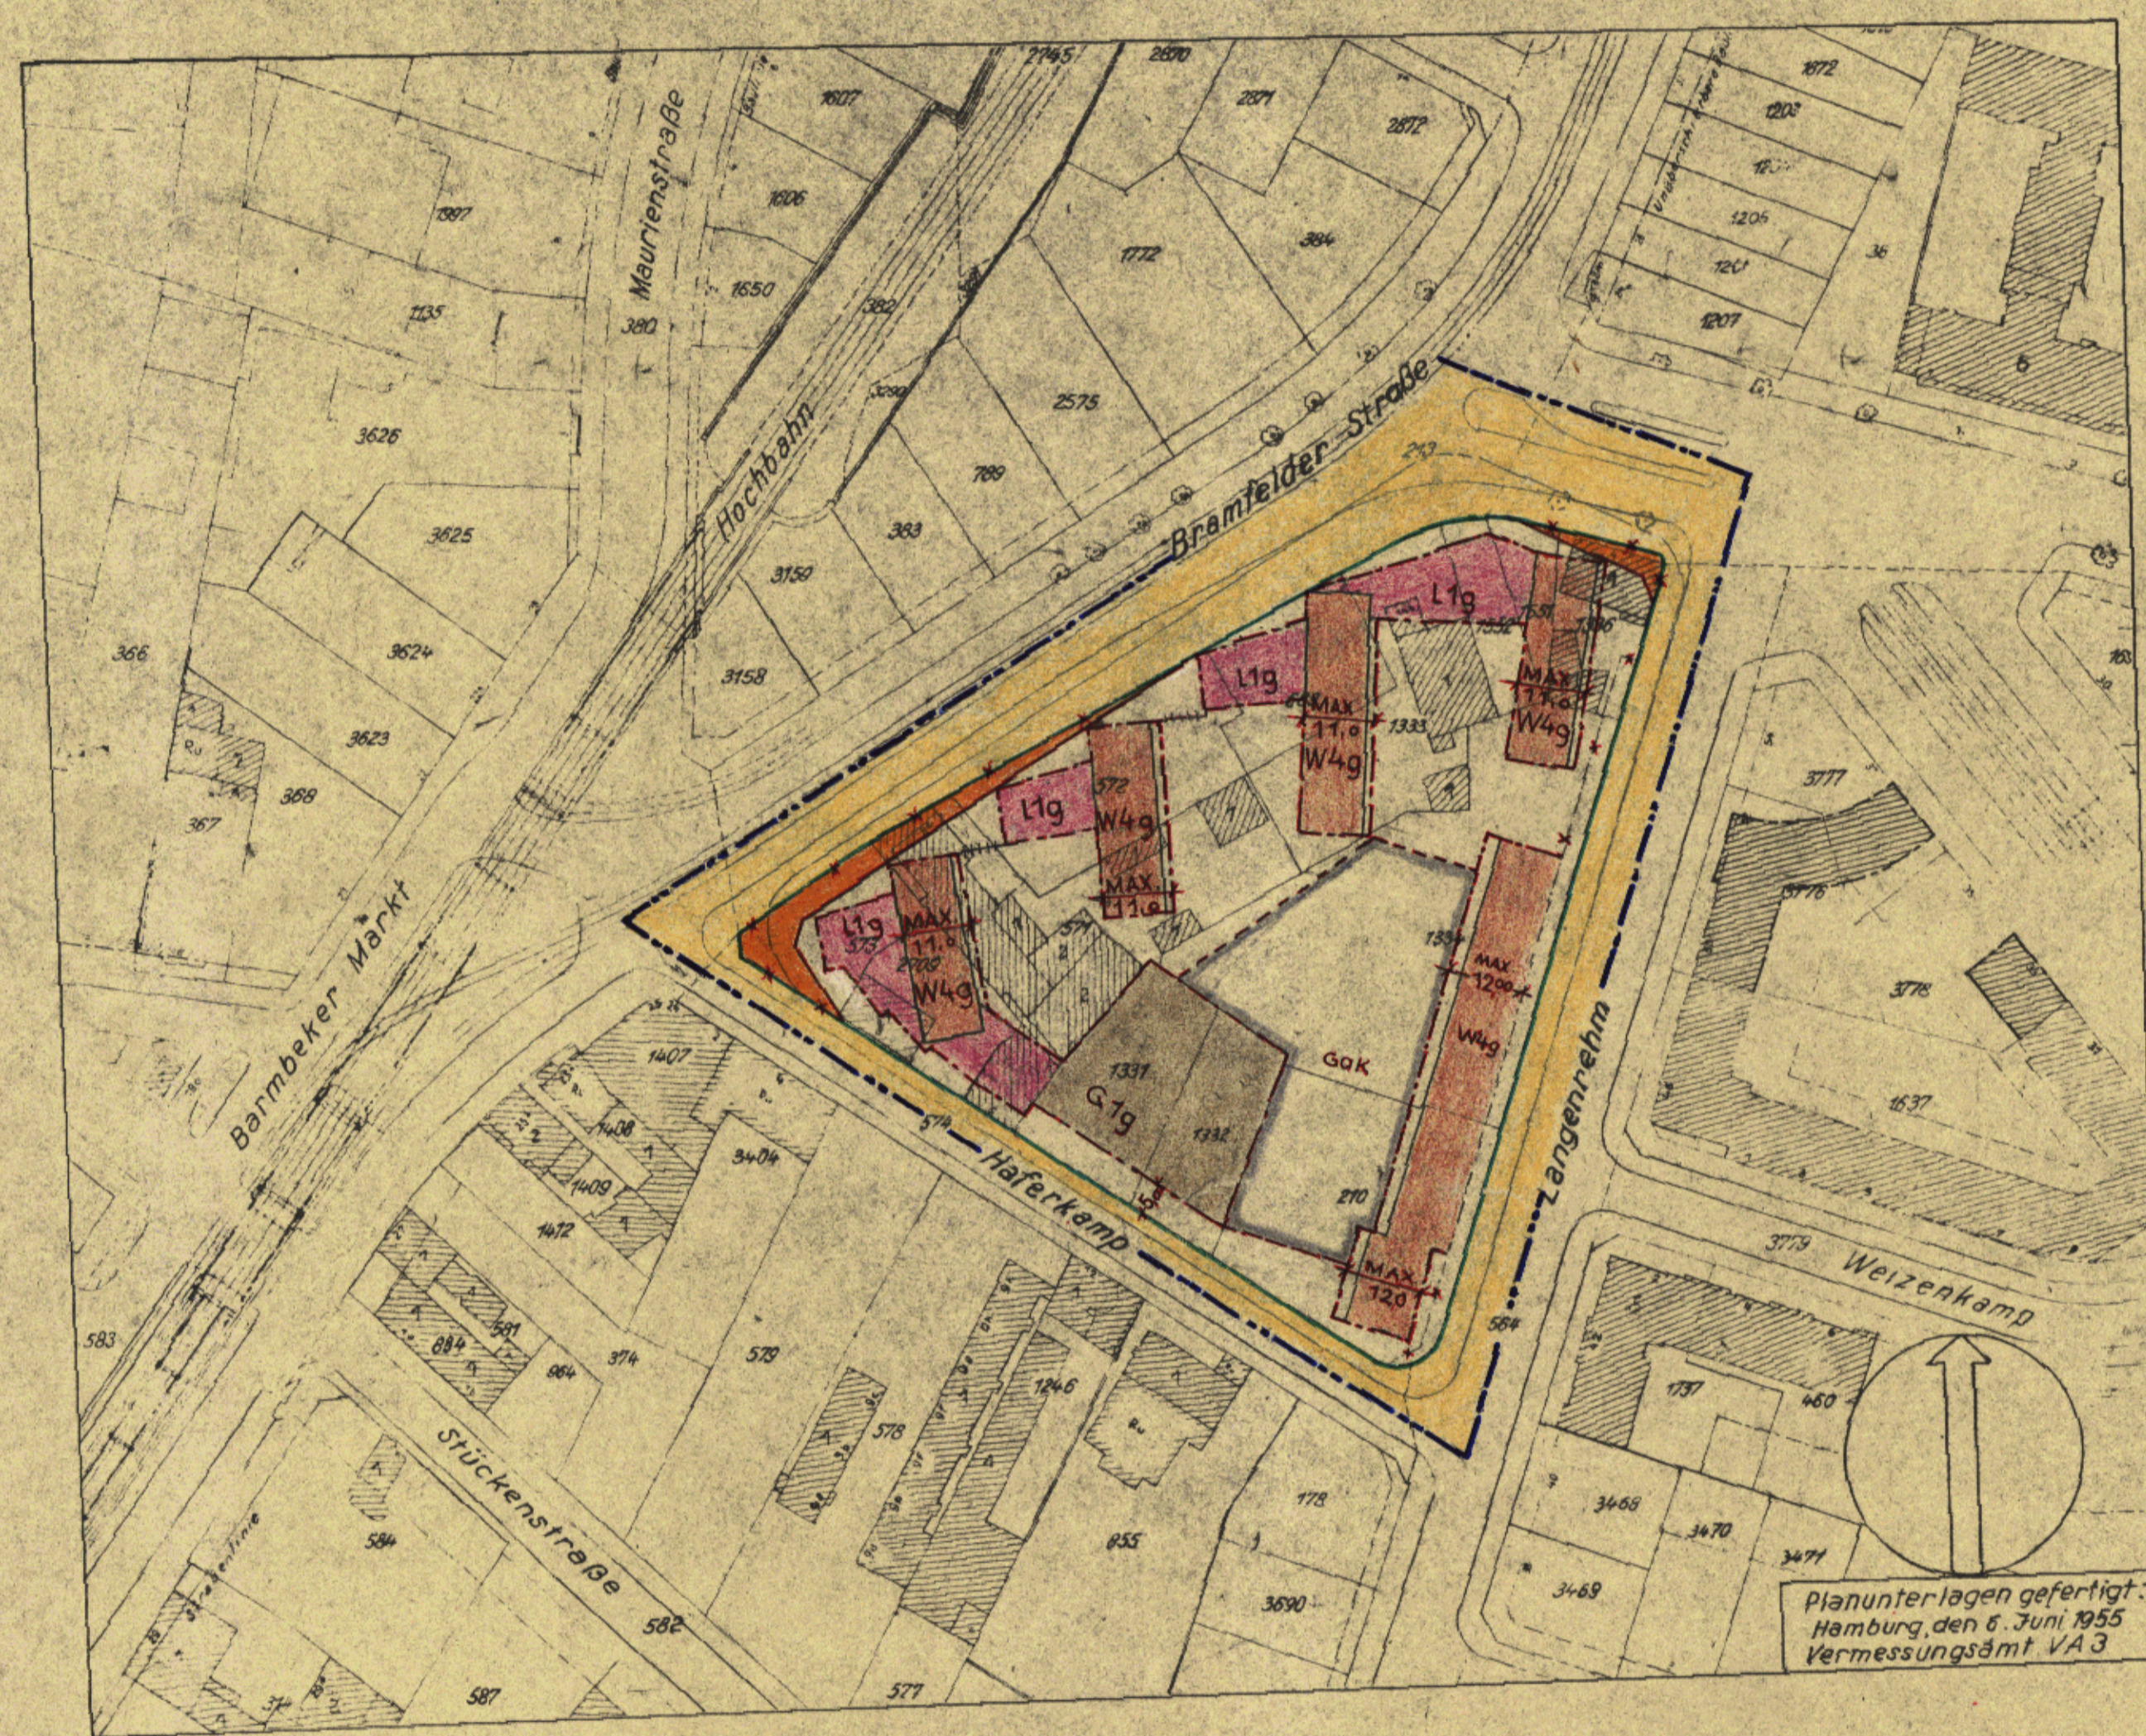

Planunterlagen gefertigt:  
Hamburg, den 6. Juni 1955  
Vermessungsamt VA 3

Der Durchführungsplan ist am 6. Dez. 1956  
(GVOBl. 1956 S. 496) in Kraft getreten.

Die Übereinstimmung mit dem festgestellten Durchführungsplan vom 27. Nov. 1956 wird bescheinigt.  
Hamburg, am 6. Dez. 1956  
*Krauss*  
Cedyn. Inspektor

Freie und Hansestadt Hamburg  
Baubehörde  
Landesplanungsausschuss  
Hamburg 36, Stadthausstraße 8  
Kuf. 34.10.08

4/2.542 aufgestellt Hamburg den \_\_\_\_\_  
Baubehörde  
Landesplanungsausschuss Tiefbauamt

Öffentlich ausgelegt vom \_\_\_\_\_ bis \_\_\_\_\_  
beim Bezirksbauamt \_\_\_\_\_ Stadtplanungsabteilung

Nach Genehmigung durch die Bürgerschaft festgestellt  
in der Sitzung des Senats am \_\_\_\_\_

Der Protokollführer des Senats

In Kraft getreten am \_\_\_\_\_  
(GVOBl. 1956 S. \_\_\_\_\_)

Zugestimmt  
Landesplanungsausschuss am \_\_\_\_\_  
Bezirksausschuss am \_\_\_\_\_  
Baudeputation am \_\_\_\_\_