

# DURCHFÜHRUNGSPLAN

Plan Nr. **D 316**

13 FEB 1956

GEMÄSS §§ 10 UND 11 DES GESETZES ÜBER DEN AUFBAU DER HANSESTADT HAMBURG  
VOM 11. APRIL 1949

BEZIRK: HAMBURG - NORD STADTHEIL: BARMBEK - SÜD ORTSTEIL: 422

PLANBEZIRK: HEINSKAMP - HOLSTEINISCHER KAMP - VON ESSENSTRASSE - STIEGLITZSTRASSE

**LP 3**

Umgrenzung des Durchführungsplanes

## Flächen öffentlicher Nutzung

- bleibende Straßenflächen
- aufgehobene Straßenflächen
- neu ausgewiesene Straßenflächen
- Fahrbahnen
- Radfahrwege
- Bürgersteige
- bleibende Bahnanlagen
- aufgehobene Bahnanlagen
- neu ausgewiesene Bahnanlagen
- bleibende Straßenbahnen
- aufgehobene Straßenbahnen
- neu ausgewiesene Straßenbahnen
- bleibende Wasserflächen
- aufgehobene Wasserflächen
- neu ausgewiesene Wasserflächen
- bleibende Erholungsflächen
- aufgehobene Erholungsflächen
- neu ausgewiesene Erholungsflächen
- neu ausgewiesene Flächen für besondere Zwecke, resp. besondere Baubeschränkung
- bleibende Flächen für besondere Zwecke
- Landschaftschutzgebiet
- Denkmalschutz, resp. historisch wertvolle Bauwerke

## Flächen privater Nutzung

bebaubare Fläche mit Stufenbezeichnung nach der BPV vom 8.6.1938

- Bebauung
- Wohngebiet
- reines Wohngebiet - Verbot jeder Art gewerblicher Betriebe
- Mischgebiet
- Geschäftsgebiet
- Industriegebiet
- besonderes Industriegebiet
- Kleinsiedlungsgebiet
- Außengebiet
- Abstell- oder Parkplätze
- Flächen f. Einstellplätze
- Flächen für Garagen im Keller
- Flächen für Garagen im Erdgeschoß
- Flächen für Läden
- vorhandene Baulichkeiten
- Durchfahrten oder Durchgänge
- Arkaden
- Zufahrtswege gem § 24 BPV
- Hof- und Vorgartenflächen

## Maßnahmen zur Ordnung des Grund und Bodens

- Grenzausgleich
- Umliegung
- Zusammenlegung

## Straßen- und Baulinien

- bleibende Straßen-, Kanal- oder Uferlinie
- aufgehobene Straßen-, Kanal- oder Uferlinie
- neue Straßen-, Kanal- oder Uferlinie
- bleibende Baulinie
- aufgehobene Baulinie
- neue Baulinie

Hamburg und Hansestadt Hamburg

Baubehörde  
Landesplanungsamt  
Hamburg 36, Stadthausbrücke 8  
Ref. 34 10 08

2.3.56

Aufgestellt Hamburg, den \_\_\_\_\_  
Baubehörde  
Landesplanungsamt Tiefbauamt


Öffentlich ausgelegt vom \_\_\_\_\_ bis \_\_\_\_\_  
beim Bezirksbauamt \_\_\_\_\_ Stadtplanungsabteilung

Nach Genehmigung durch die Bürgerschaft festgestellt  
in der Sitzung des Senats am \_\_\_\_\_

Der Protokollführer des Senats

In Kraft getreten am \_\_\_\_\_  
(GVOBl. 195... S. ....)

Zugestimmt:  
Landesplanungsausschuß am \_\_\_\_\_  
Bezirksausschuß am \_\_\_\_\_  
Baudeputation am \_\_\_\_\_

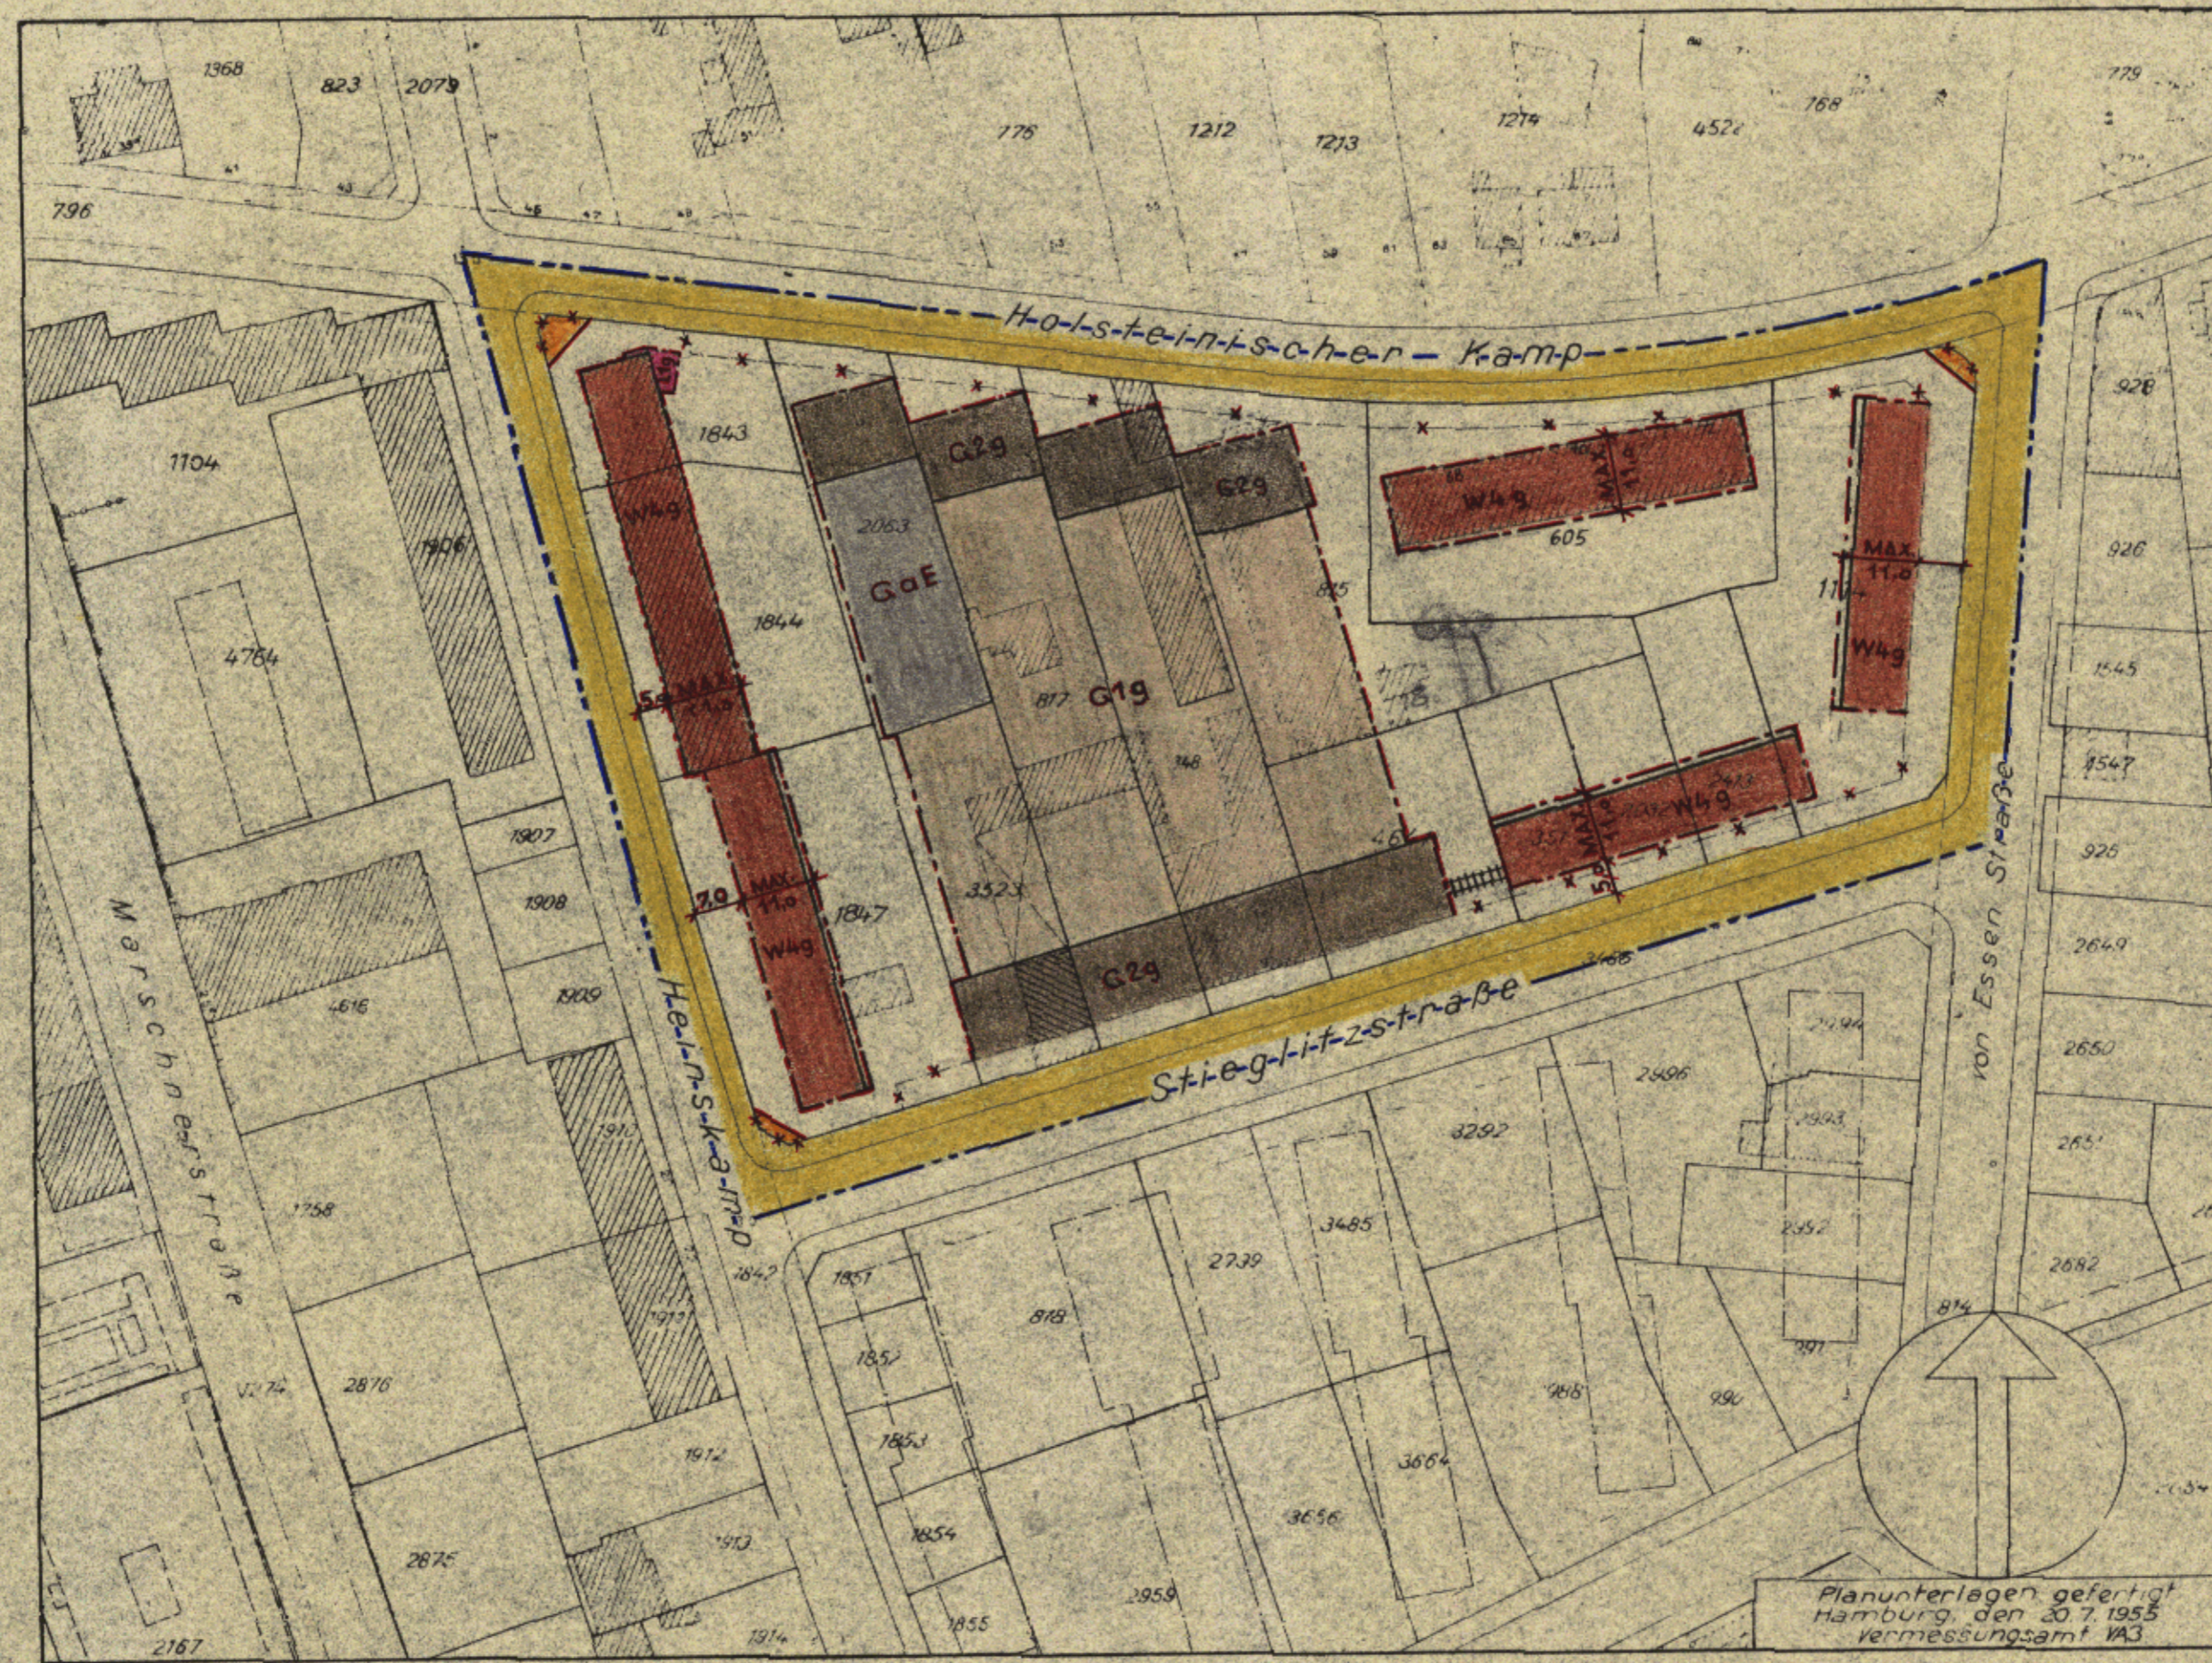

Der Durchführungsplan ist am 21. Juli 1956  
(GVOBl. 195.6S. 148) in Kraft getreten.

Die Übereinstimmung mit dem  
festgestellten Durchführungsplan  
vom 10. Juli 1956  
wird bescheinigt.

Hamburg, den 21. Juli 1956

*Krause*  
Tech. Inspektor

Planunterlagen gefertigt  
Hamburg, den 30.7.1955  
Vermessungsamt 1A3

Maßstab 1:1000